


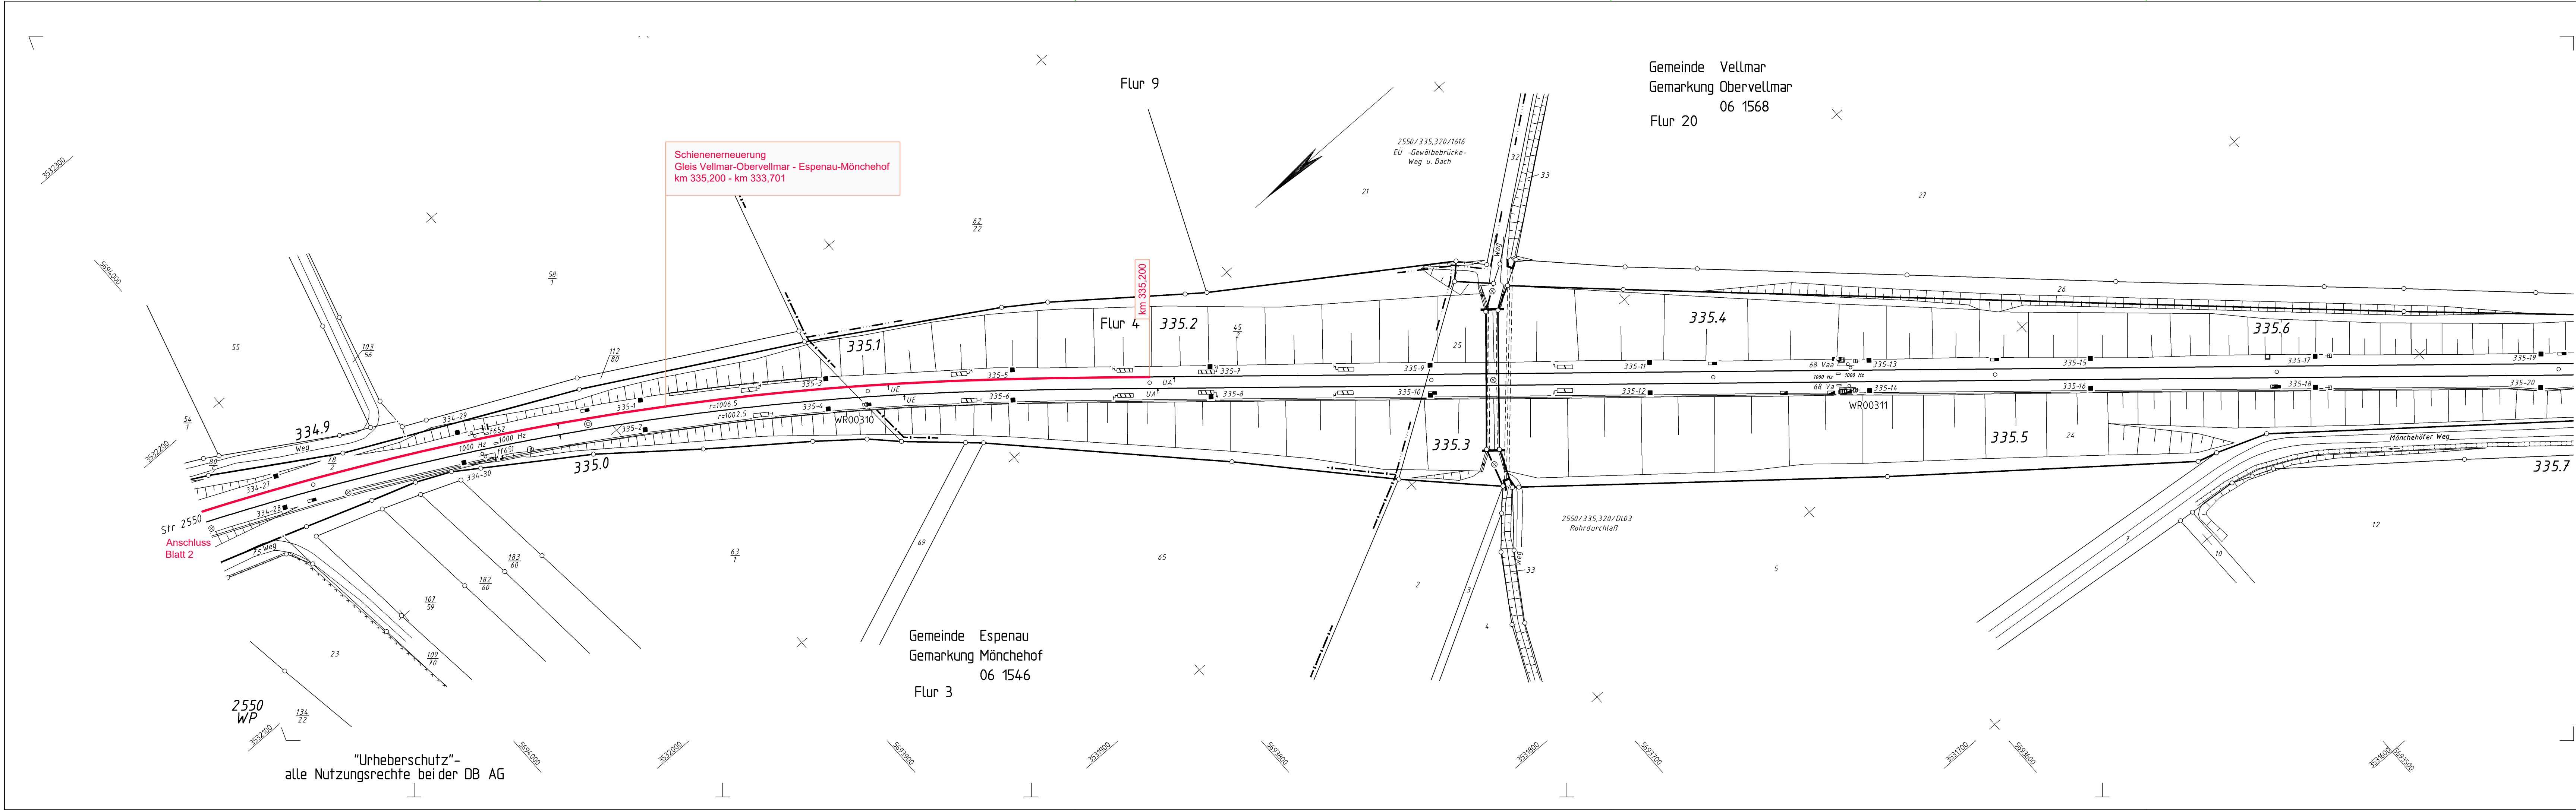

Legende:

- Neubau
- Rückbau

Index: Änderungen bzw. Ergänzungen		Name:		Datum:													
Die Übereinstimmung der Zeichnung mit der Ausführung bestätigt:		Zur Ausführung genehmigt:		DB InfraGO													
für den Auftragnehmer:		DB InfraGO AG Region Mitte Projektmanagement Oberbau und Ausrüstungstechnik Hahnstraße 49 60528 Frankfurt (Main) Frankfurt (Main), Ort, Datum, Unterschrift															
für die DB InfraGO AG		Ort, Datum, Unterschrift															
gleichgestellt mit Prüfexemplaren		Freigabe der Ausführungsunterlagen ☐ mit Regelungen durch den BVB Freigabe-Nr.: Ort, Datum, Unterschrift															
Ort, Datum, Unterschrift																	
Auftragnehmer:		Planverfasser:		Auftrag-Nr.: 2204													
		S+P Consult GmbH Herderstraße 4 04651 Bad Lausick		Blattgr.: 1.160 x 297													
		Verfahrensanweisung S+P Consult DB InfraGO		<table><tr><td></td><td>Datum</td><td>Name</td></tr><tr><td>gez.</td><td>27.10.2025</td><td>Schmidt</td></tr><tr><td>bearb.</td><td>28.10.2025</td><td>Greschner</td></tr><tr><td>gepr.</td><td>29.10.2025</td><td>Sterzel</td></tr></table>			Datum	Name	gez.	27.10.2025	Schmidt	bearb.	28.10.2025	Greschner	gepr.	29.10.2025	Sterzel
	Datum	Name															
gez.	27.10.2025	Schmidt															
bearb.	28.10.2025	Greschner															
gepr.	29.10.2025	Sterzel															
Bauherr:		Bad Lausick,															
DB InfraGO		Planung:		DB InfraGO													
DB InfraGO AG Region Mitte Netz Kassel Bertha-von-Suttner-Straße 21 34131 Kassel		DB InfraGO AG Region Mitte Projektmanagement Oberbau und Ausrüstungstechnik Hahnstraße 49 60528 Frankfurt (Main)		Planungsphase: Ausschreibung													
				Plan-Nr.: 3.03-Anlage 3.3.2.2 LP_FOV-FMHF_3.dwg													
				Anlage-Nr.: 3.3.2.2													
				Blatt-Nr.: 3 von 7													
Maßstab:				Einwirkungen (Lastmodelle):													
1 : 1.000				Höhen- und Koordinatensystem													
		Lageplan															
Projekt:		SE2 Vellmar-Obervellmar - Espenau-Mönchehof; WE Bf Vellmar-Obervellmar Weichen 68W1, 68W2 und 68W3															
Strecke:		2550 Aachen Hbf - Kassel Hbf															
Bauwerksnummer				Brückennr.													
Strecke		Kilometer		Barcode													
*		*															