


P:\2024\4_Planung\46_aufg3_FHFG_FMHF-FOV\3.03-Anlage 3.3.2.2 LP_FOV-FMHF_5.dwg

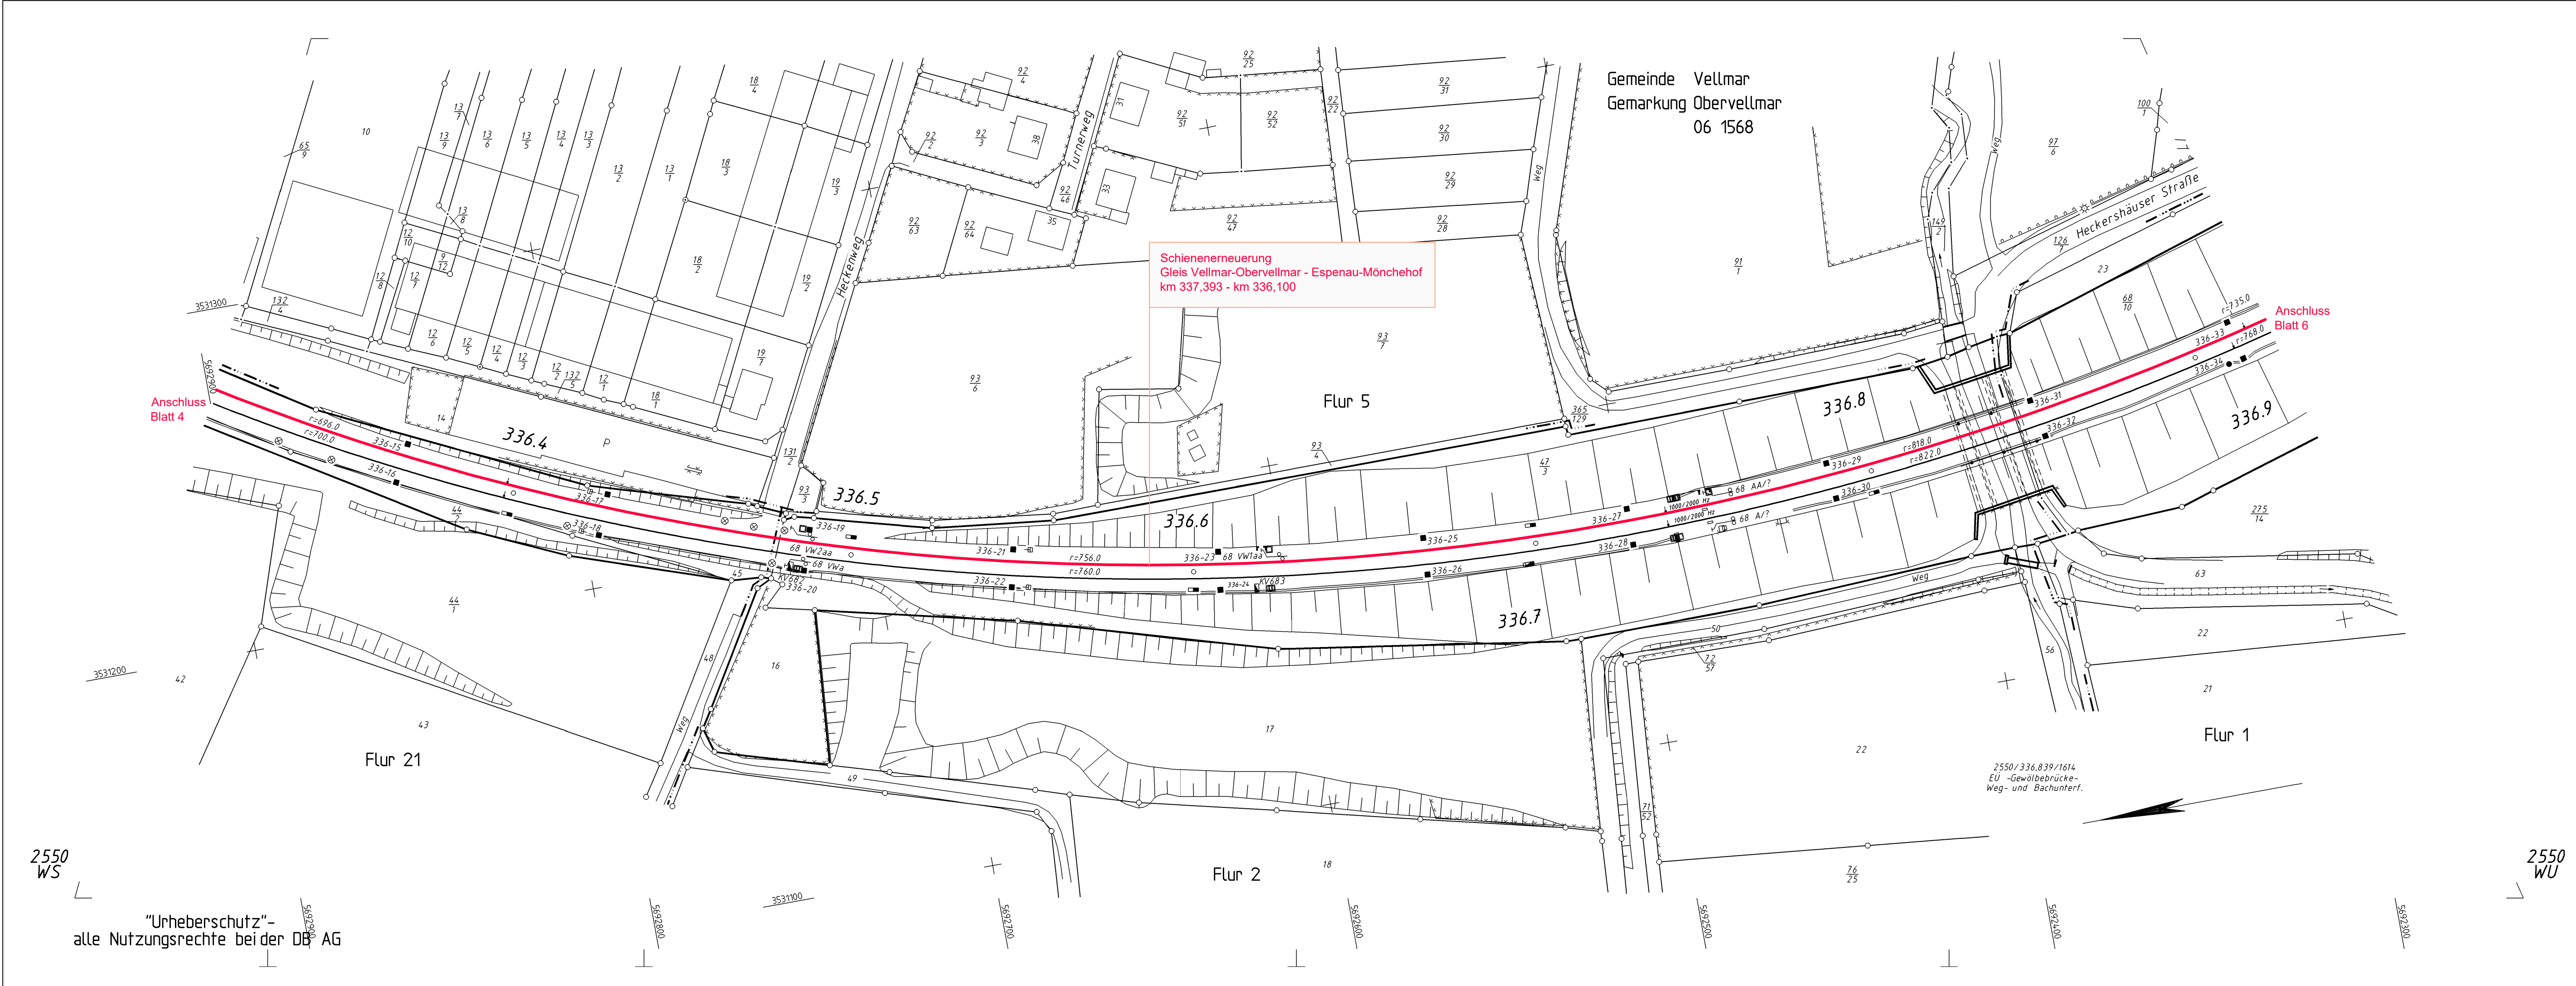

Legende:

- Neubau
- Rückbau

Index: Änderungen bzw. Ergänzungen		Name:		Datum:
die Übereinstimmung der Zeichnung mit der Ausführung bestätigt:		Zur Ausführung genehmigt: DB InfraGO AG Region Mitte Projektmanagement Oberbau und Ausrüstungstechnik Hahnstraße 49 60528 Frankfurt (Main) Ort, Datum, Unterschrift		
für den Auftragnehmer: Ort, Datum, Unterschrift		DB InfraGO		
für die DB InfraGO AG Ort, Datum, Unterschrift				
gleichgestellt mit Prüfexemplaren		Freigabe der Ausführungsunterlagen ☐ mit Regelungen durch den BVB Freigabe-Nr.: Ort, Datum, Unterschrift		
Ort, Datum, Unterschrift		Ort, Datum, Unterschrift		
Auftragnehmer:		Planverfasser: S+P Consult GmbH Herderstraße 4 04651 Bad Lausick	Auftrag-Nr.:	2204
DB InfraGO AG Region Mitte Netz Kassel Bertha-von-Suttner-Straße 21 34131 Kassel		Bad Lausick, Planung: DB InfraGO AG Region Mitte Projektmanagement Oberbau und Ausrüstungstechnik Hahnstraße 49 60528 Frankfurt (Main)	Blattgr.:	970 x 297
			Datum	Name
			gez.	27.10.2025 Schmidt
			bearb.	28.10.2025 Greschner
			gepr.	29.10.2025 Sterzel
Bauherr:		Planungsphase:	Ausschreibung	
DB InfraGO AG Region Mitte Netz Kassel Bertha-von-Suttner-Straße 21 34131 Kassel		DB InfraGO AG Region Mitte Projektmanagement Oberbau und Ausrüstungstechnik Hahnstraße 49 60528 Frankfurt (Main)	Plan-Nr.:	3.03-Anlage 3.3.2.2 LP_FOV-FMHF_5.dwg
			Anlage-Nr.:	3.3.2.2
			Blatt-Nr.:	5 von 7
Maßstab:	Lageplan			Einwirkungen (Lastmodelle):
1 : 1.000				Höhen- und Koordinatensystem
Projekt: SE2 Vellmar-Obervellmar - Espenau-Mönchehof; WE Bf Vellmar-Obervellmar Weichen 68W1, 68W2 und 68W3				
Strecke: 2550 Aachen Hbf - Kassel Hbf				
Bauwerksnummer			Brückennr.	
Strecke	Kilometer	Kennzahl	Barcode	
*		*		