


P:\22044_planning\46_aui463_FHFG_FHFG-FOV\3.03-Anlage 3.3.2.2 LP_FOV-FMHF_7.dwg

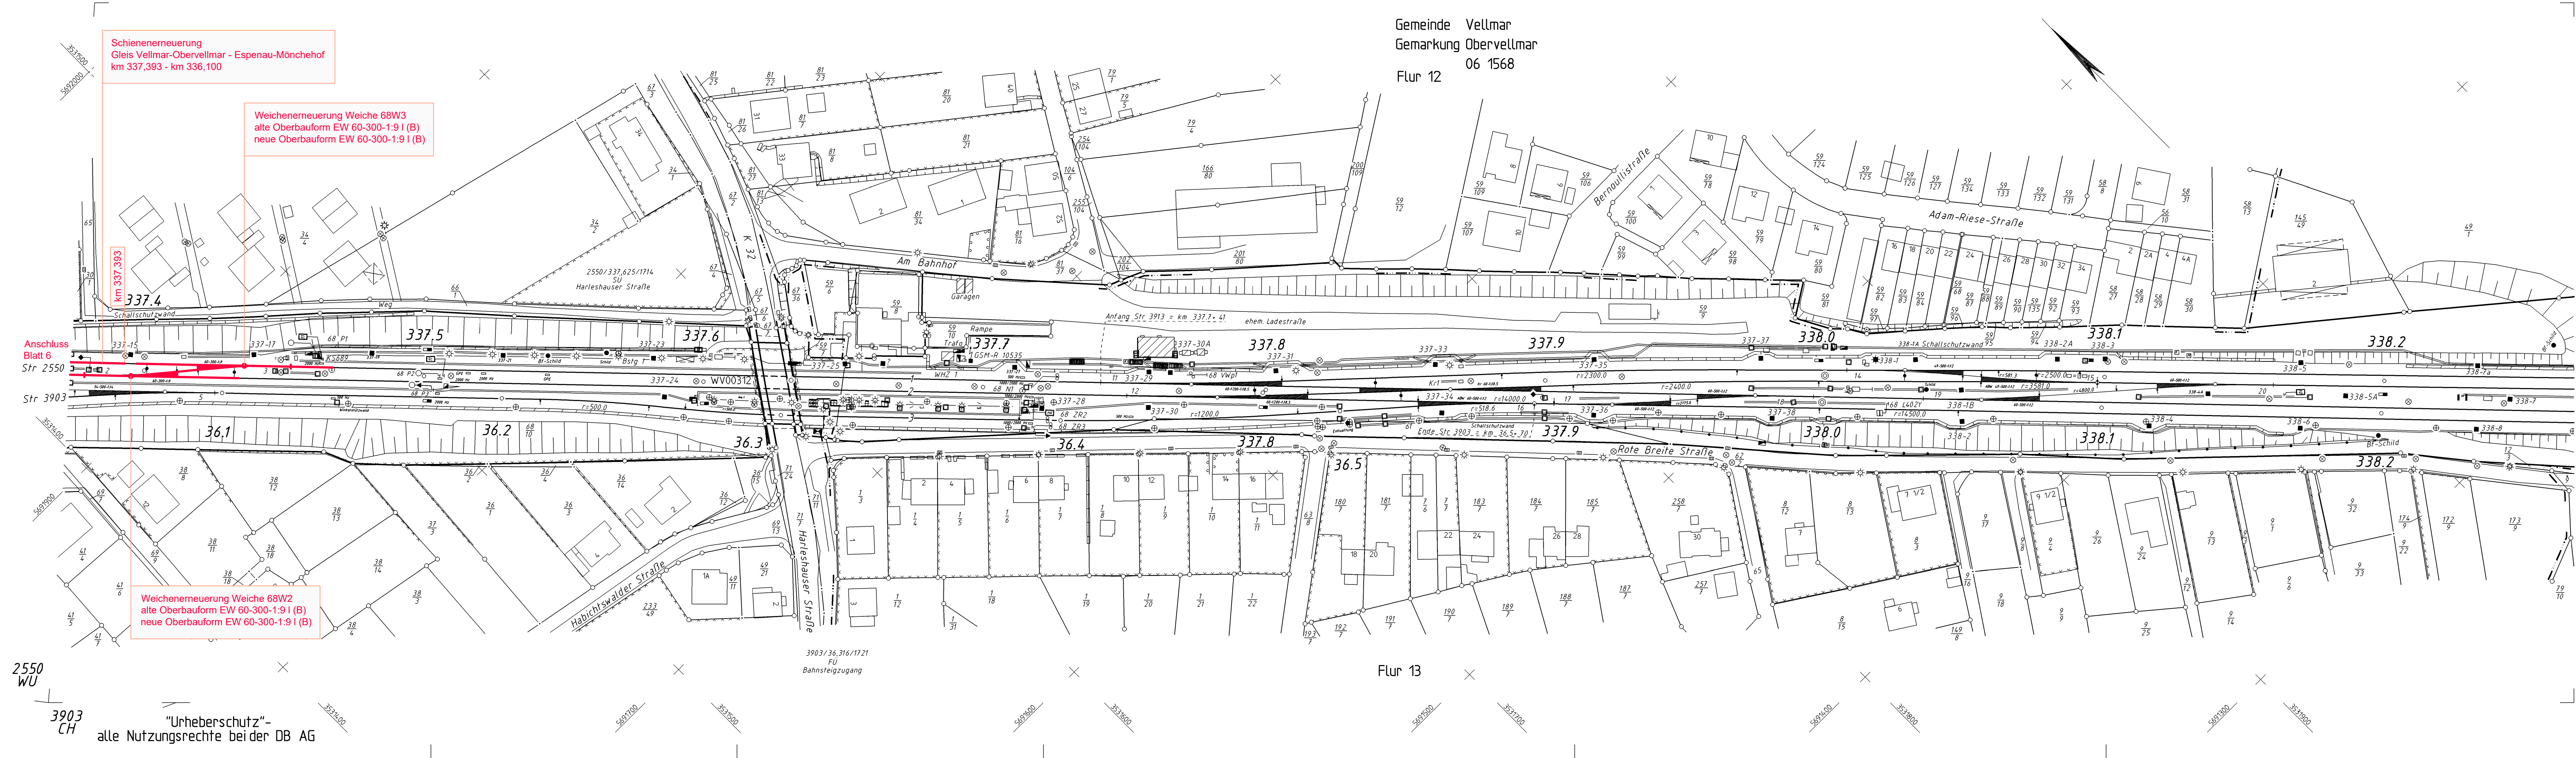

Gemeinde Vellmar
Gemarkung Obervellmar
Flur 12 06 1568

Legende:

Neubau
Rückbau

Index: Änderungen bzw. Ergänzungen		Name:	Datum:
die Übereinstimmung der Zeichnung mit der Ausführung bestätigt:		Zur Ausführung genehmigt:	
für den Auftragnehmer:		DB InfraGO AG	
für die DB InfraGO AG		Region Mitte Projektmanagement Oberbau und Ausrüstungstechnik Hahnstraße 49 60528 Frankfurt (Main) Frankfurt (Main), Ort, Datum, Unterschrift	
gleichgestellt mit Prüfexemplaren		Freigabe der Ausführungsunterlagen ☐ mit Regelungen durch den BVB Freigabe-Nr.: Ort, Datum, Unterschrift	
Ort, Datum, Unterschrift		Ort, Datum, Unterschrift	
Auftragnehmer:		Planverfasser: S+P Consult GmbH Herderstraße 4 04651 Bad Lausick	Auftrag-Nr.: 2204
Bauherr:		Planung:	Blattgr.: 1.160 x 297
DB InfraGO AG Region Mitte Netz Kassel Bertha-von-Suttner-Straße 21 34131 Kassel		DB InfraGO AG Region Mitte Projektmanagement Oberbau und Ausrüstungstechnik Hahnstraße 49 60528 Frankfurt (Main)	gezeichnet: 27.10.2025 Schmidt
bearbeitet:		gezeichnet:	gezeichnet:
28.10.2025		28.10.2025	28.10.2025
Greschner		Greschner	Greschner
gezeichnet:		gezeichnet:	gezeichnet:
29.10.2025		29.10.2025	29.10.2025
Sterzel		Sterzel	Sterzel
Planungsphase:		Ausschreibung	
Plan-Nr.:		3.03-Anlage 3.3.2.2 LP_FOV-FMHF_7.dwg	
Anlage-Nr.:		3.3.2.2	
Blatt-Nr.:		7 von 7	
Einwirkungen (Lastmodelle):			
Höhen- und Koordinatensystem			
Maßstab:		Lageplan	
1 : 1.000			
Projekt:		SE2 Vellmar-Obervellmar - Espenau-Mönchehof; WE Bf Vellmar-Obervellmar Weichen 68W1, 68W2 und 68W3	
Strecke:		2550 Aachen Hbf - Kassel Hbf	
Bauwerksnummer		Brückennr.	
Strecke		Barcode	
Kilometer			
Kennzahl			

"Urheberschutz"-
alle Nutzungsrechte bei der DB AG