


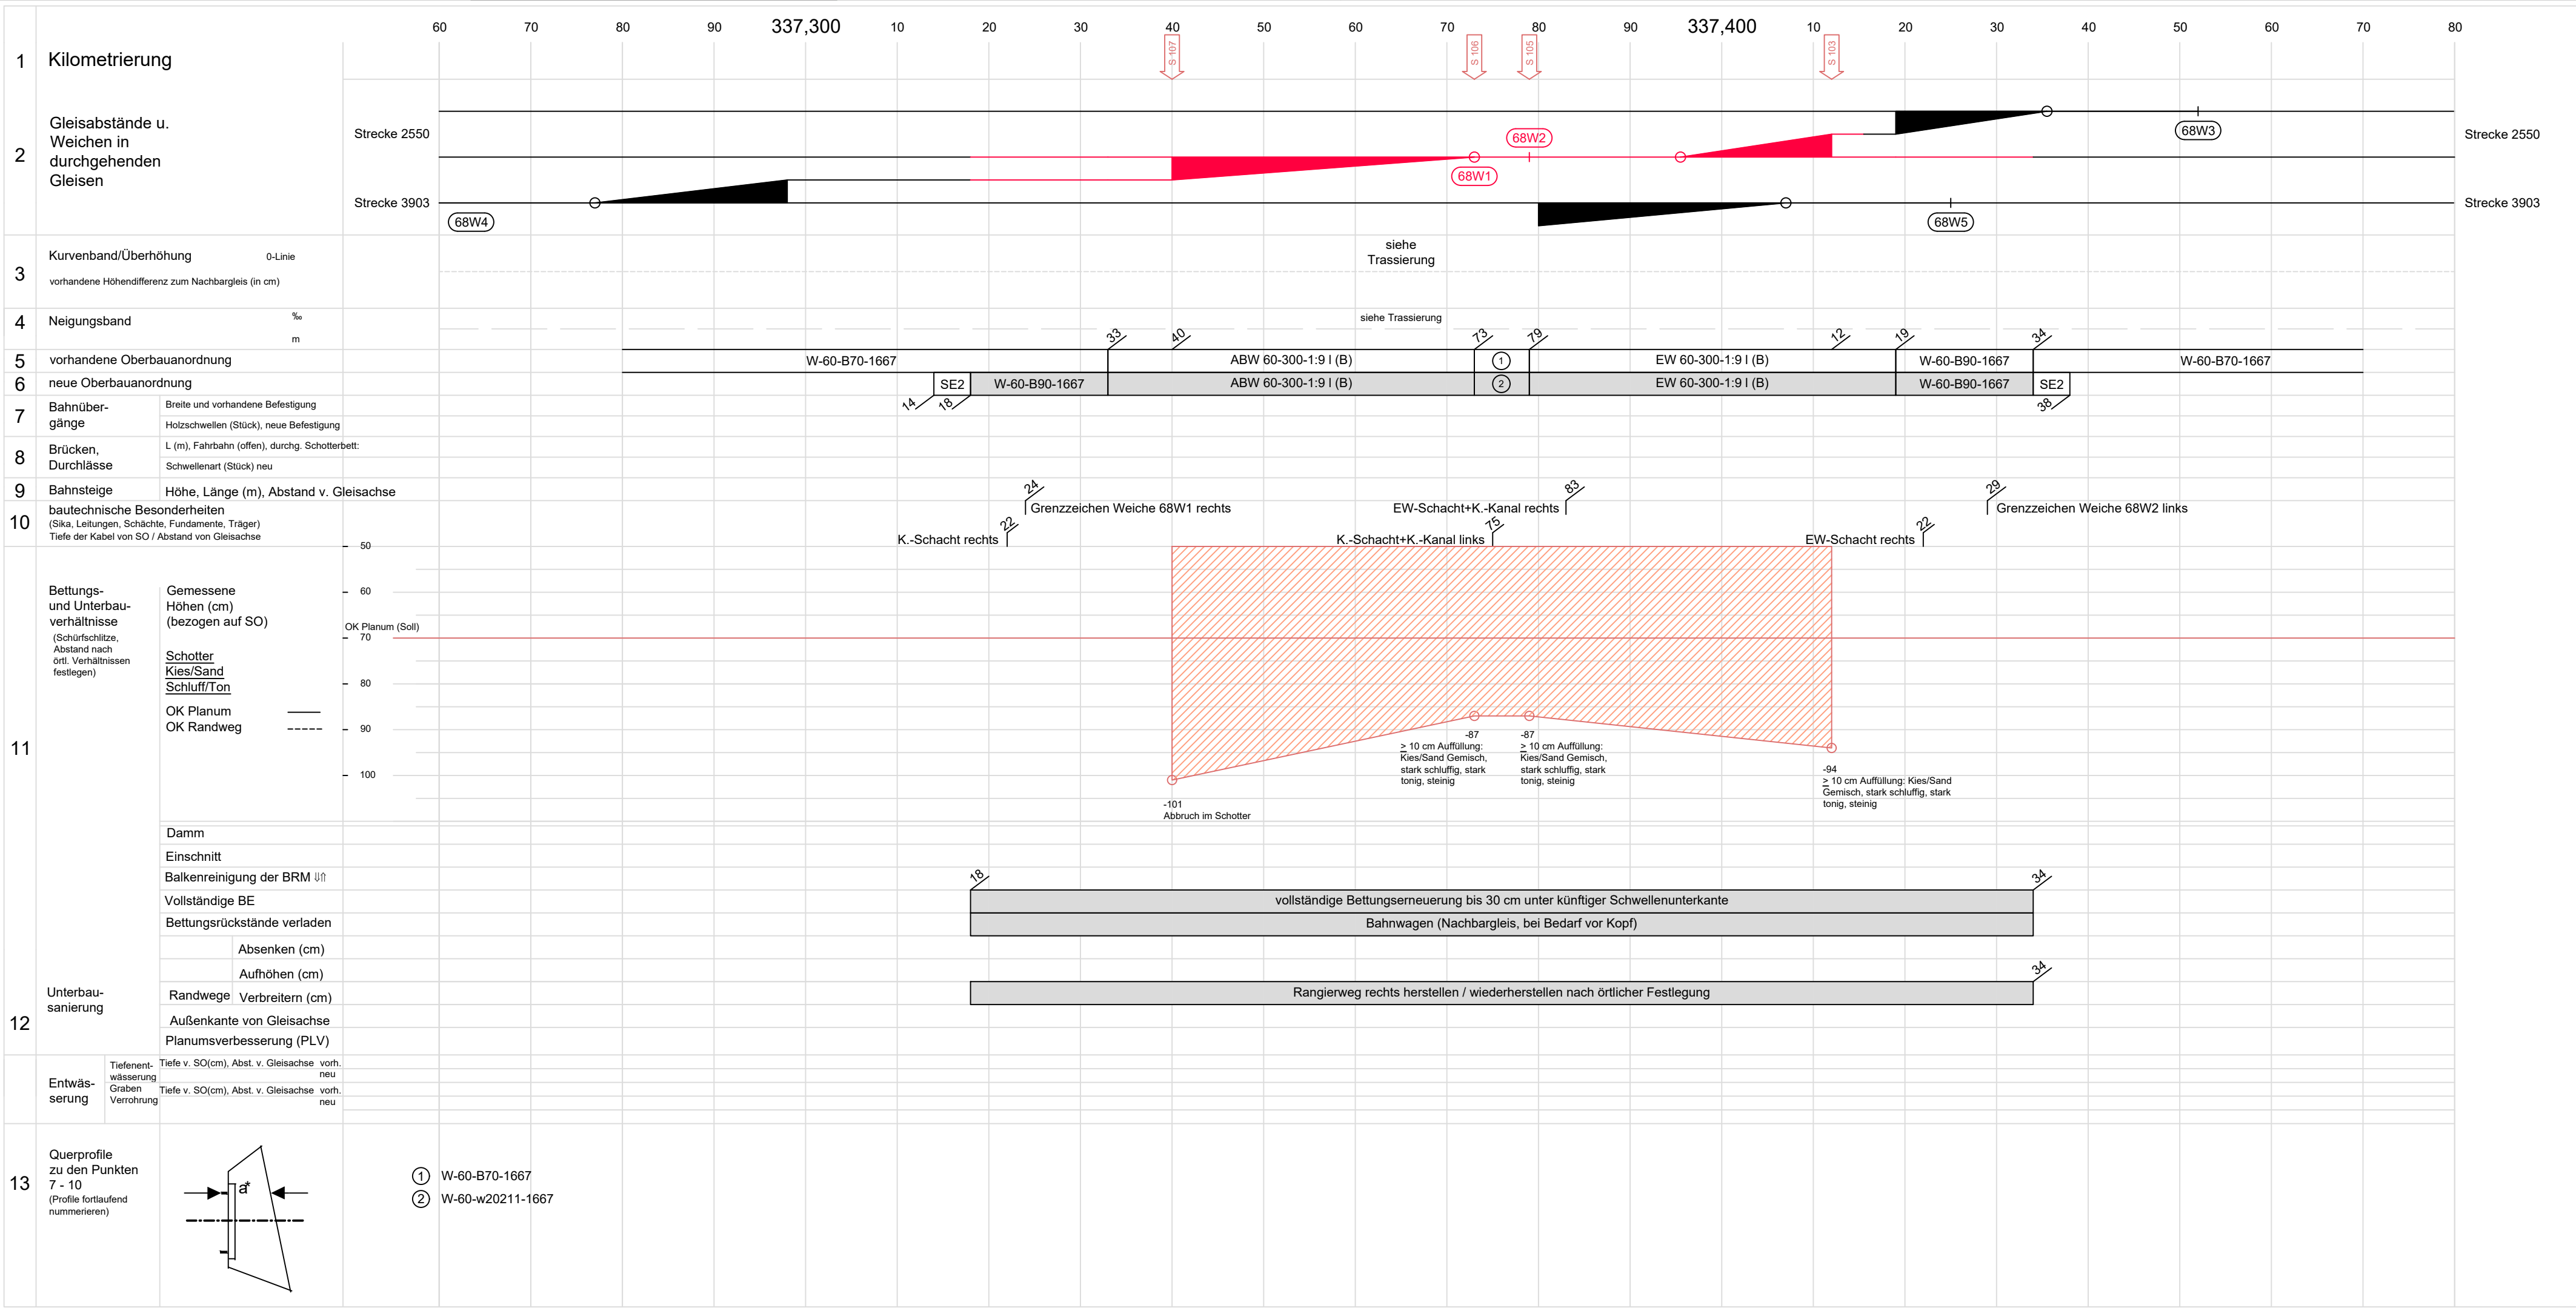

Streckenband zum Erhebungs- und Arbeitsblatt zur Planung von Gleisbaustellen - Gj. 2026 -

Strecke: Aachen Hbf - Kassel Hbf

Vermessungstechn.-
Streckennummer: 2550

Gleis / Weiche: Bf Vellmar-Obervellmar, Weichen 68W1 und 68W2

von km / bis km km 337,318 - km 337,434

Umbaulänge: 116 m

I.IA-MI-P3				Tag		Name		Bearbeitet im Auftrag der DB InfraGO AG: S+P Consult GmbH Herderstraße 4 D-04651 Bad Lausick Tel.: +49 (0) 3 43 45 / 5 28 27-0 Fax: +49 (0) 3 43 45 / 5 28 27-9 E-Mail: office@spsconsult.info			
Ergänzungen und Berichtigungen				bearb.		27.10.25		Schmidt			
				gez.		28.10.25		Greschn.			
zu Pkt.				gepr.		29.10.25		Sterzel			
zu Pkt.				Maßstab		Länge = 1:500 Querprofile = o.M.					
zu Pkt.											
zu Pkt.											
zu Pkt.											
zu Pkt.				Blatt 1 von 1							
zu Pkt.											
zu Pkt.											
zu Pkt.											
(wird vom I.IA-MI-P3 ausgefüllt)								NL BI/ BS: _____ Baustellen-Nr.: _____			
Ergänzungen und Berichtigungen											
				Tag		Name					
zu Pkt.											
zu Pkt.								Vorgeschlagene Maßnahmen geprüft:			
zu Pkt.											
zu Pkt.											
zu Pkt.											
zu Pkt.								QM _____ den _____			
zu Pkt.								Unterschrift			
zu Pkt.								1. Begehung: I.IA-MI-P3 _____ den _____			
zu Pkt.								Unterschrift			
zu Pkt.								bearbeitet: I.IA-MI-P3 _____ den _____			
zu Pkt.								Unterschrift			