


# **S P O R T H A L L E      B A D      H O N N E F**

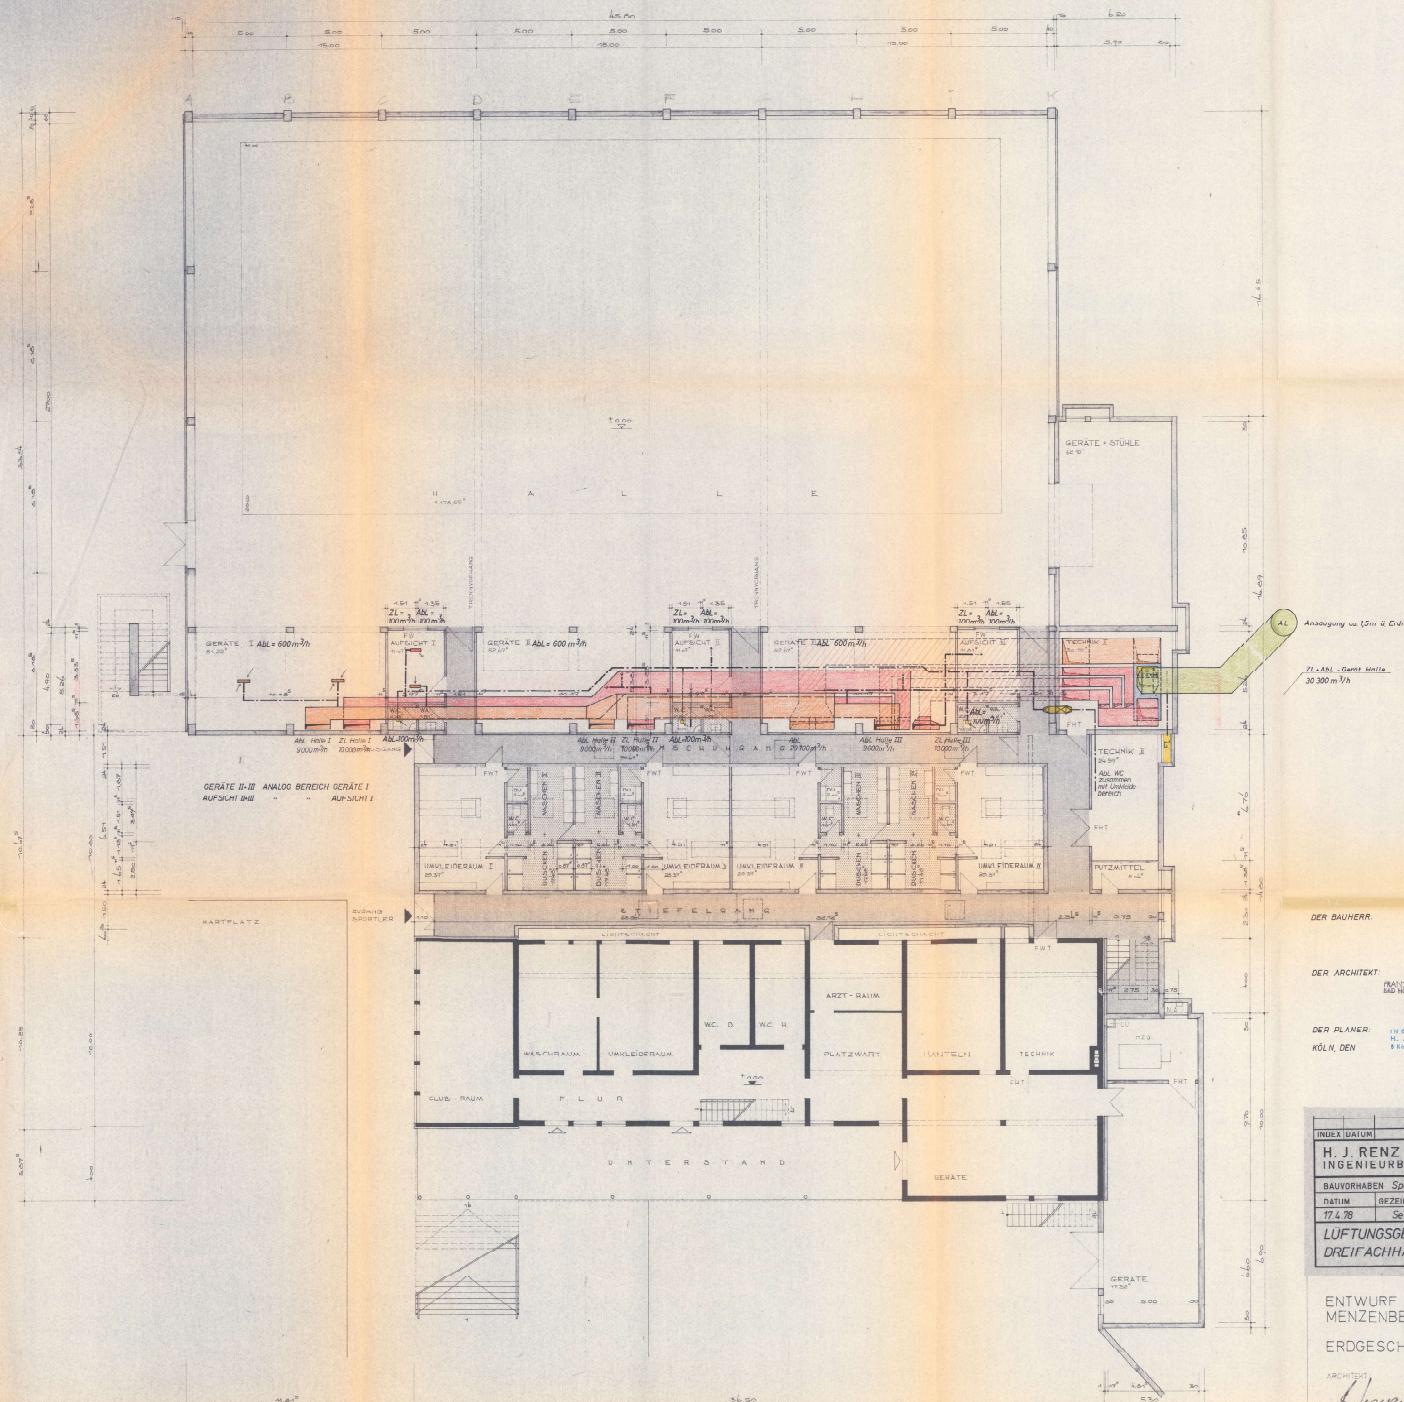

ENTWURF SPORTHALLE HONNET  
MENZENBERGERSTRASSE

ERDGESCHOSS M. 1 1



