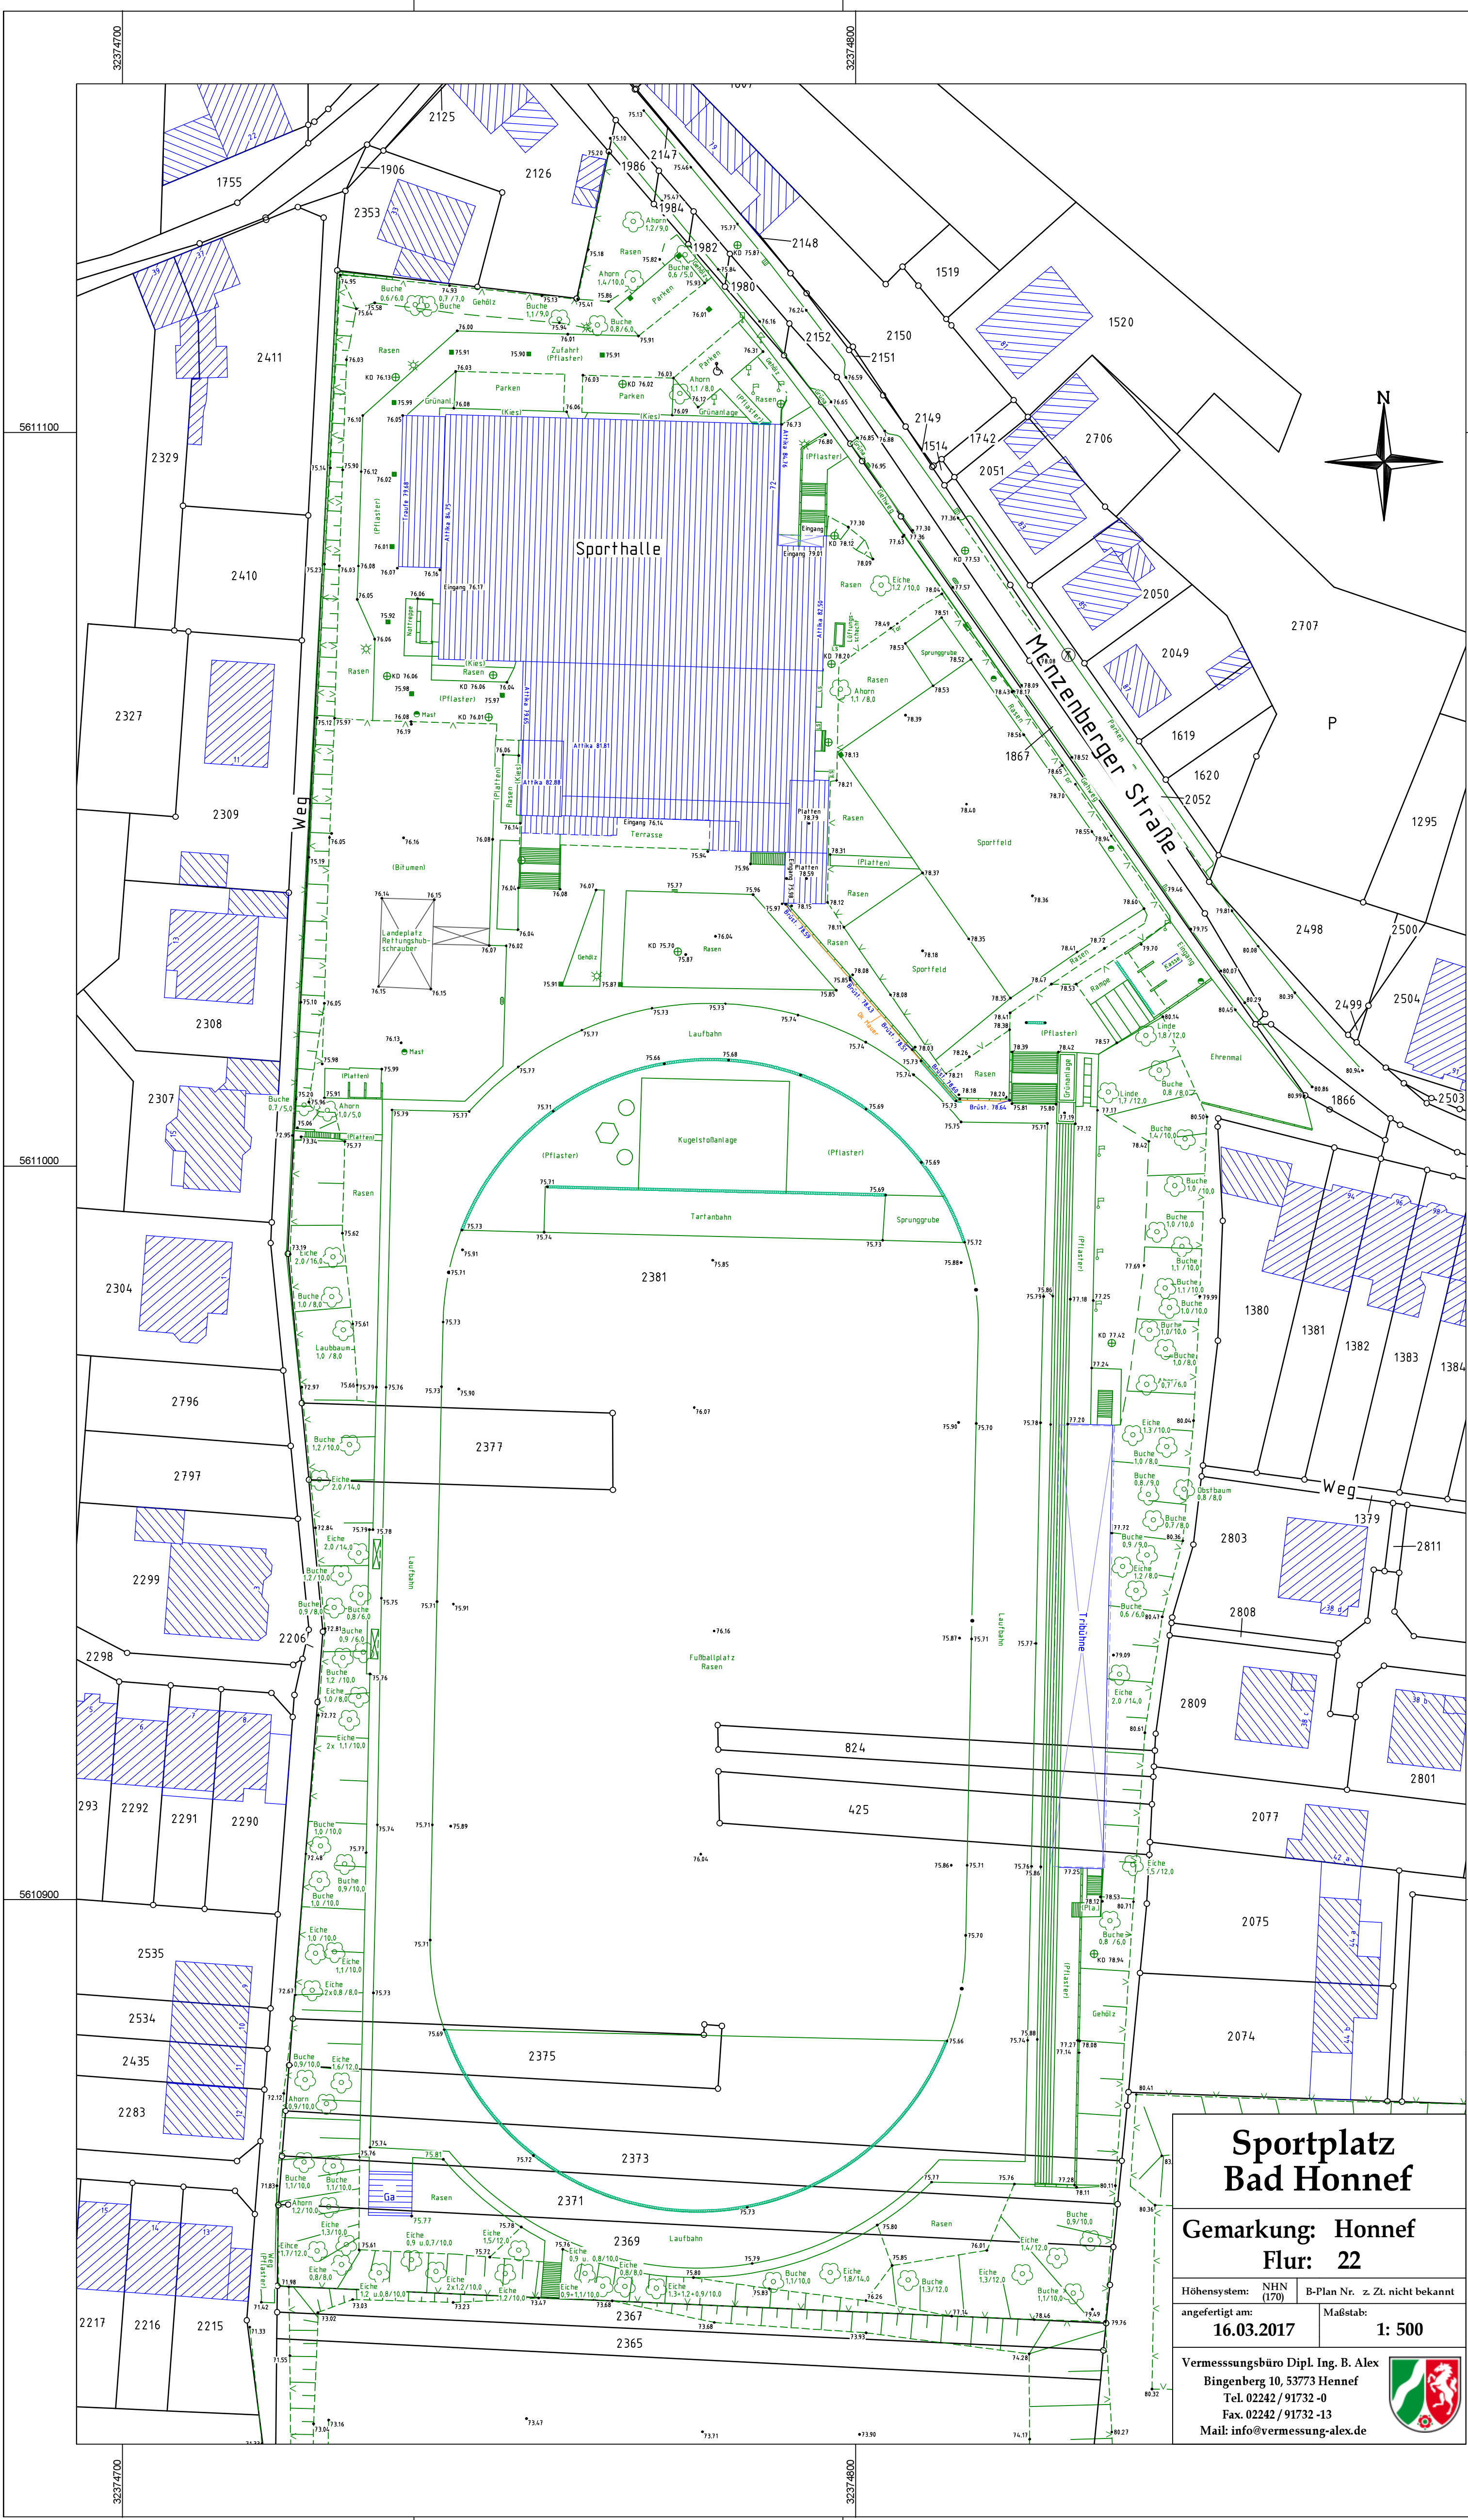


Sportplatz Bad Honnef

Gemarkung: Honnef
Flur: 22

Höhenystem: NHN (170)	B-Plan Nr. z. Zl. nicht bekannt
angefertigt am: 16.03.2017	Maßstab: 1: 500

Vermessungsbüro Dipl. Ing. B. Alex
Bingenberg 10, 53773 Hennef
Tel. 02242 / 91732-0
Fax. 02242 / 91732-13
Mail: info@vermessung-alex.de