


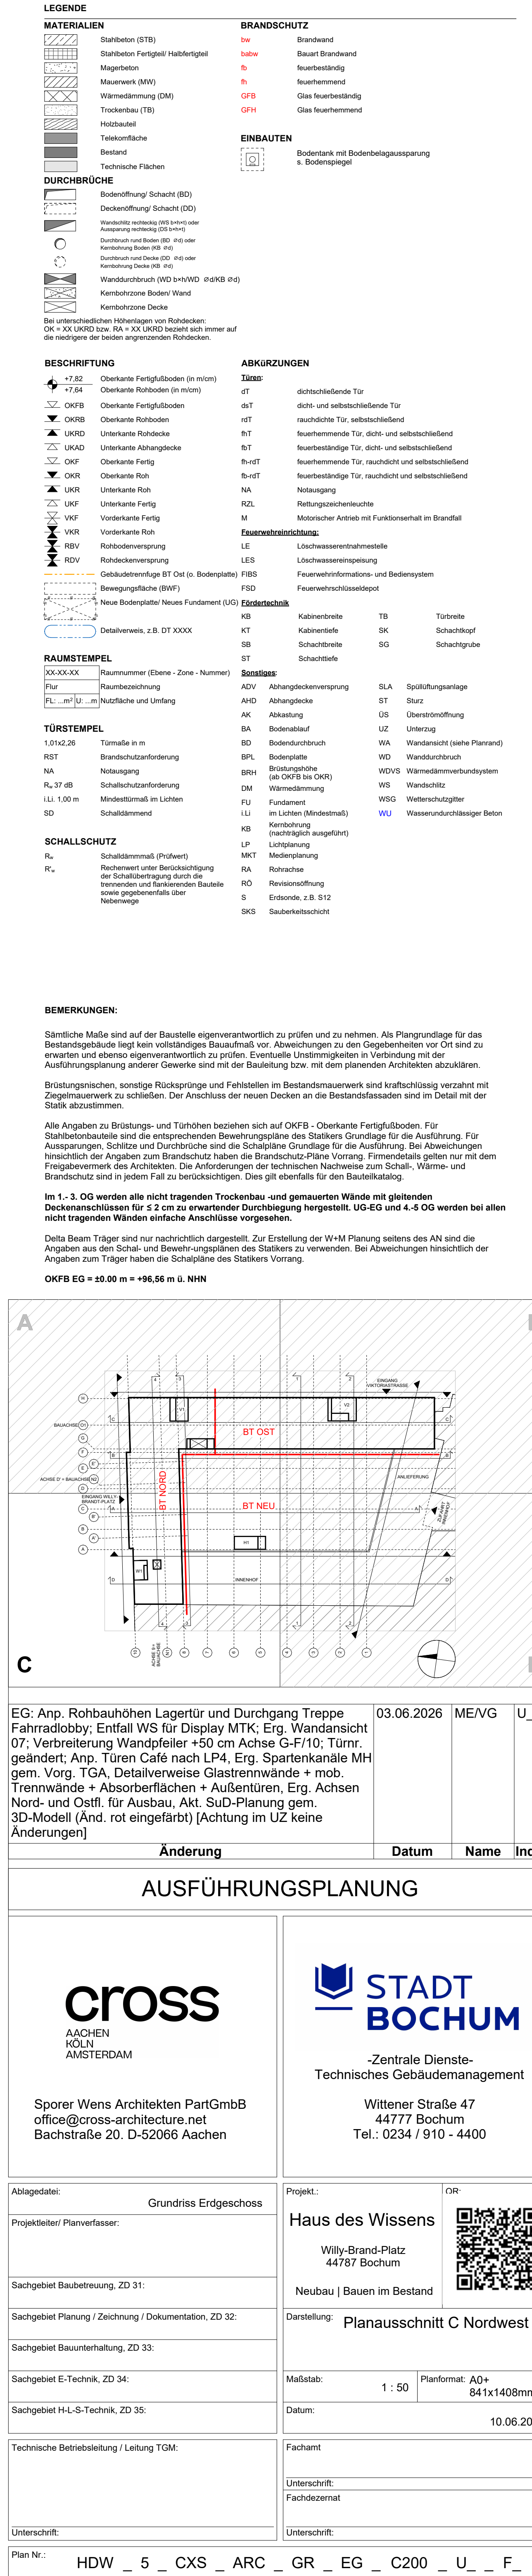

BT Neu **WP2** Gültigkeitsbereich zur
Schal- und Bewehrungsplanerstellung
Status Freigabe

