
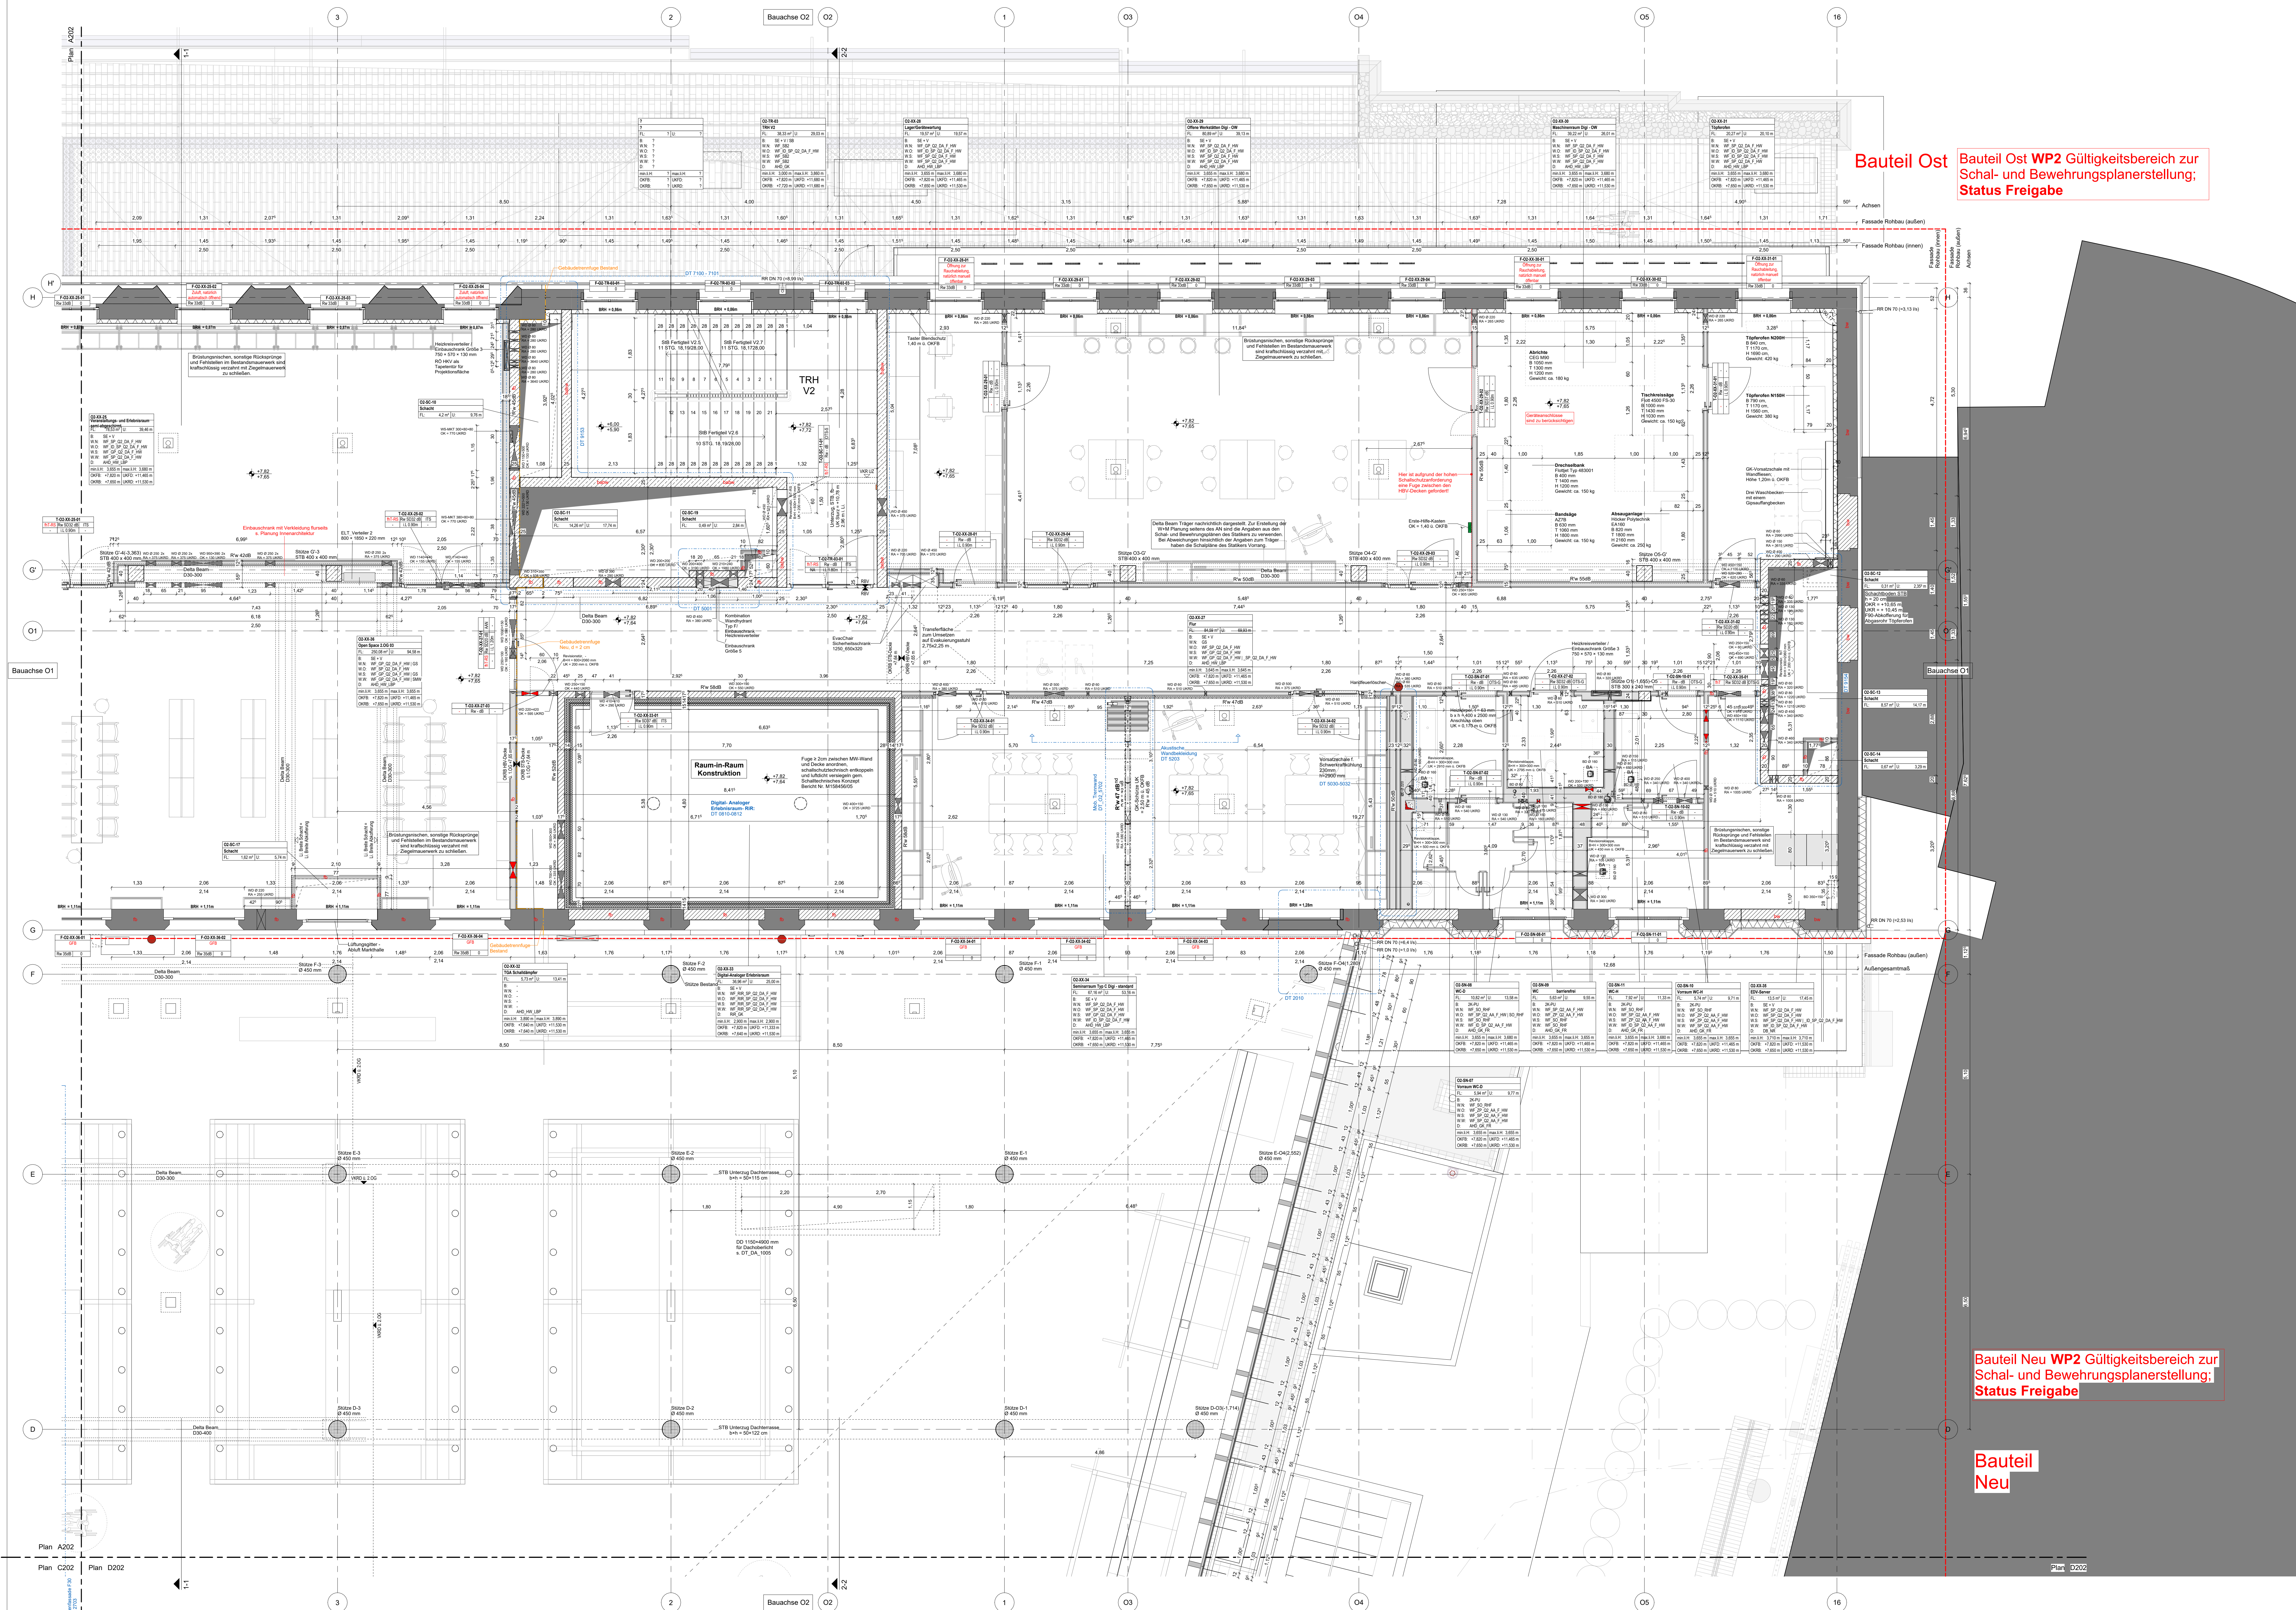


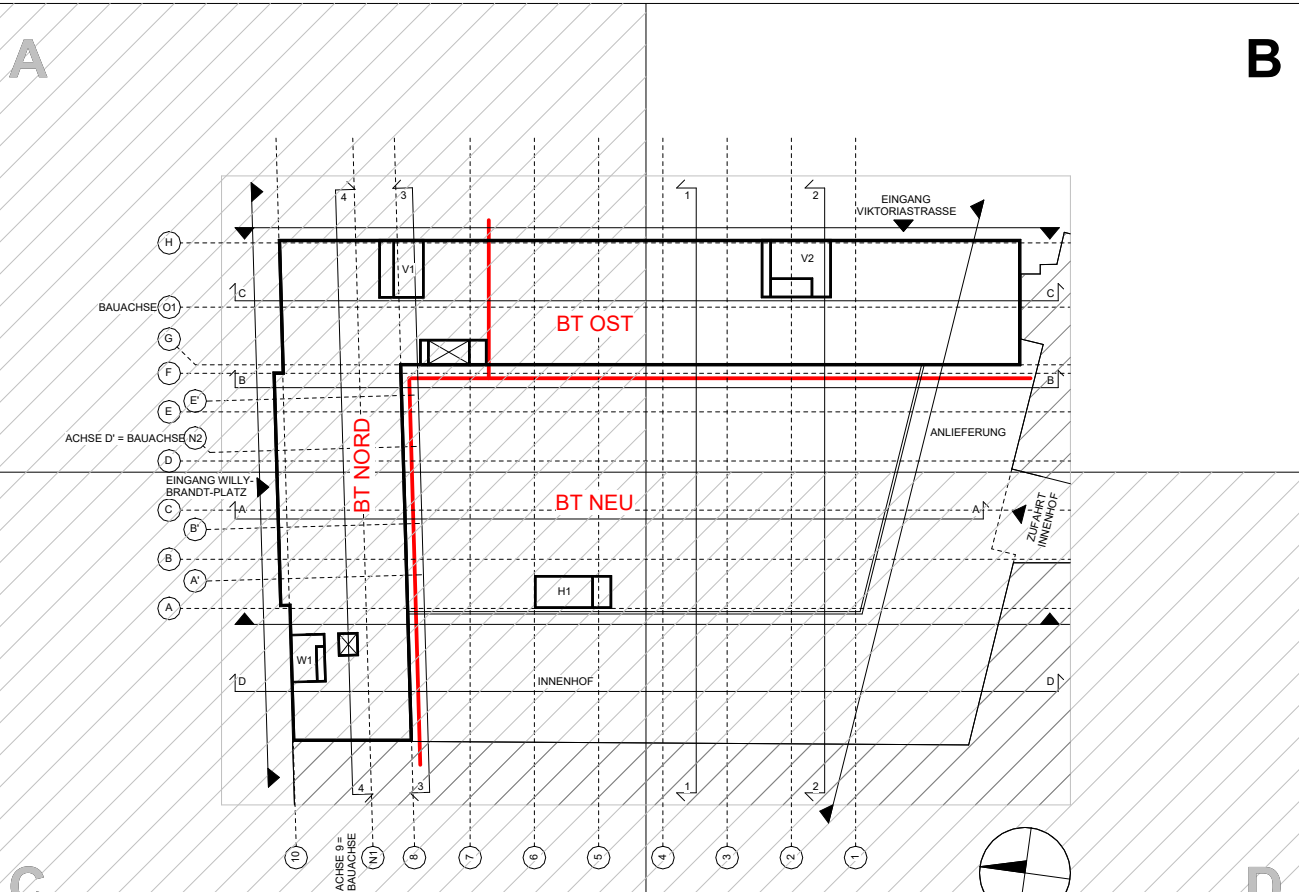

Bauteil Ost	Bauteil Ost WP2 Gültigkeitsbereich zur Schal- und Bewehrungsplanerstellung; Status Freigabe
-------------	--

Bauteil Neu **WP2** Gültigkeitsbereich zur Schal- und Bewehrungsplanerstellung;
Status Freigabe

Bauteil
Neu[illegible][illegible]

2 OG: Anp. Türen Atelierbereich gem. Abst. AG, Anp. Glasfallwand in feste Glasstennwand, Detaillierung Außenwände + mob. Trennwand + Absorberflächen + Aufstellern, Erg. Achsen Nord- und Ostfl. für Ausbau, Akt. Sub-Planung gem. 3D-Modell (And. rot eingefärbt) [Achtung mUZ keine Änderungen]	03.06.2026	ME	N_
2 OG: Anp. Lange Glasstennwand (Nordflügel zwischen Achse G-F), Korrektur Legende Deckendurchbiegung; Erg. Turmnummern Aufzüge	09.01.2026	IM	M_
Änderung	Datum	Name	Index

AUSFÜHRUNGSPLANUNG

	
Sporer Wens Architekten PartGmbH office@sp-wens-architecture.net Bachstraße 20, D-52066 Aachen	-Zentrale Dienstleistungsbauwesen Wittener Straße 47 44777 Bochum Tel.: 0234 / 910 - 4400
Abgeplant: Grundries 2. Obergeschoss	Projekt: OR
Projektleiter Planverfeiner:	Haus des Wissens
Sachgebiet Baubetreuung, ZD 31:	Willi-Brandt-Platz 44787 Bochum 
Sachgebiet Bauplanung, ZD 31:	Neubau Bauen im Bestand
Sachgebiet Planung / Zeichnung / Dokumentation, ZD 32:	Darstellung: Planausschnitt B Südost
Sachgebiet Baubauweise, ZD 33:	Metadaten: 1:50 Plattform: A0+ 841x1408mm
Sachgebiet E-Technik, ZD 34:	Datum: 25.08.2022
Sachgebiet H-L-S-Technik, ZD 35:	Unterschrift:
Technische Betriebsanleitung / Leistung TGM:	Fachamt:
Plan Nr.:	Unterschrift:
HDW 5 CXS ARC	Fachbezeichnung:
GR 02	Unterschrift:
B202 N F	Unterschrift: