
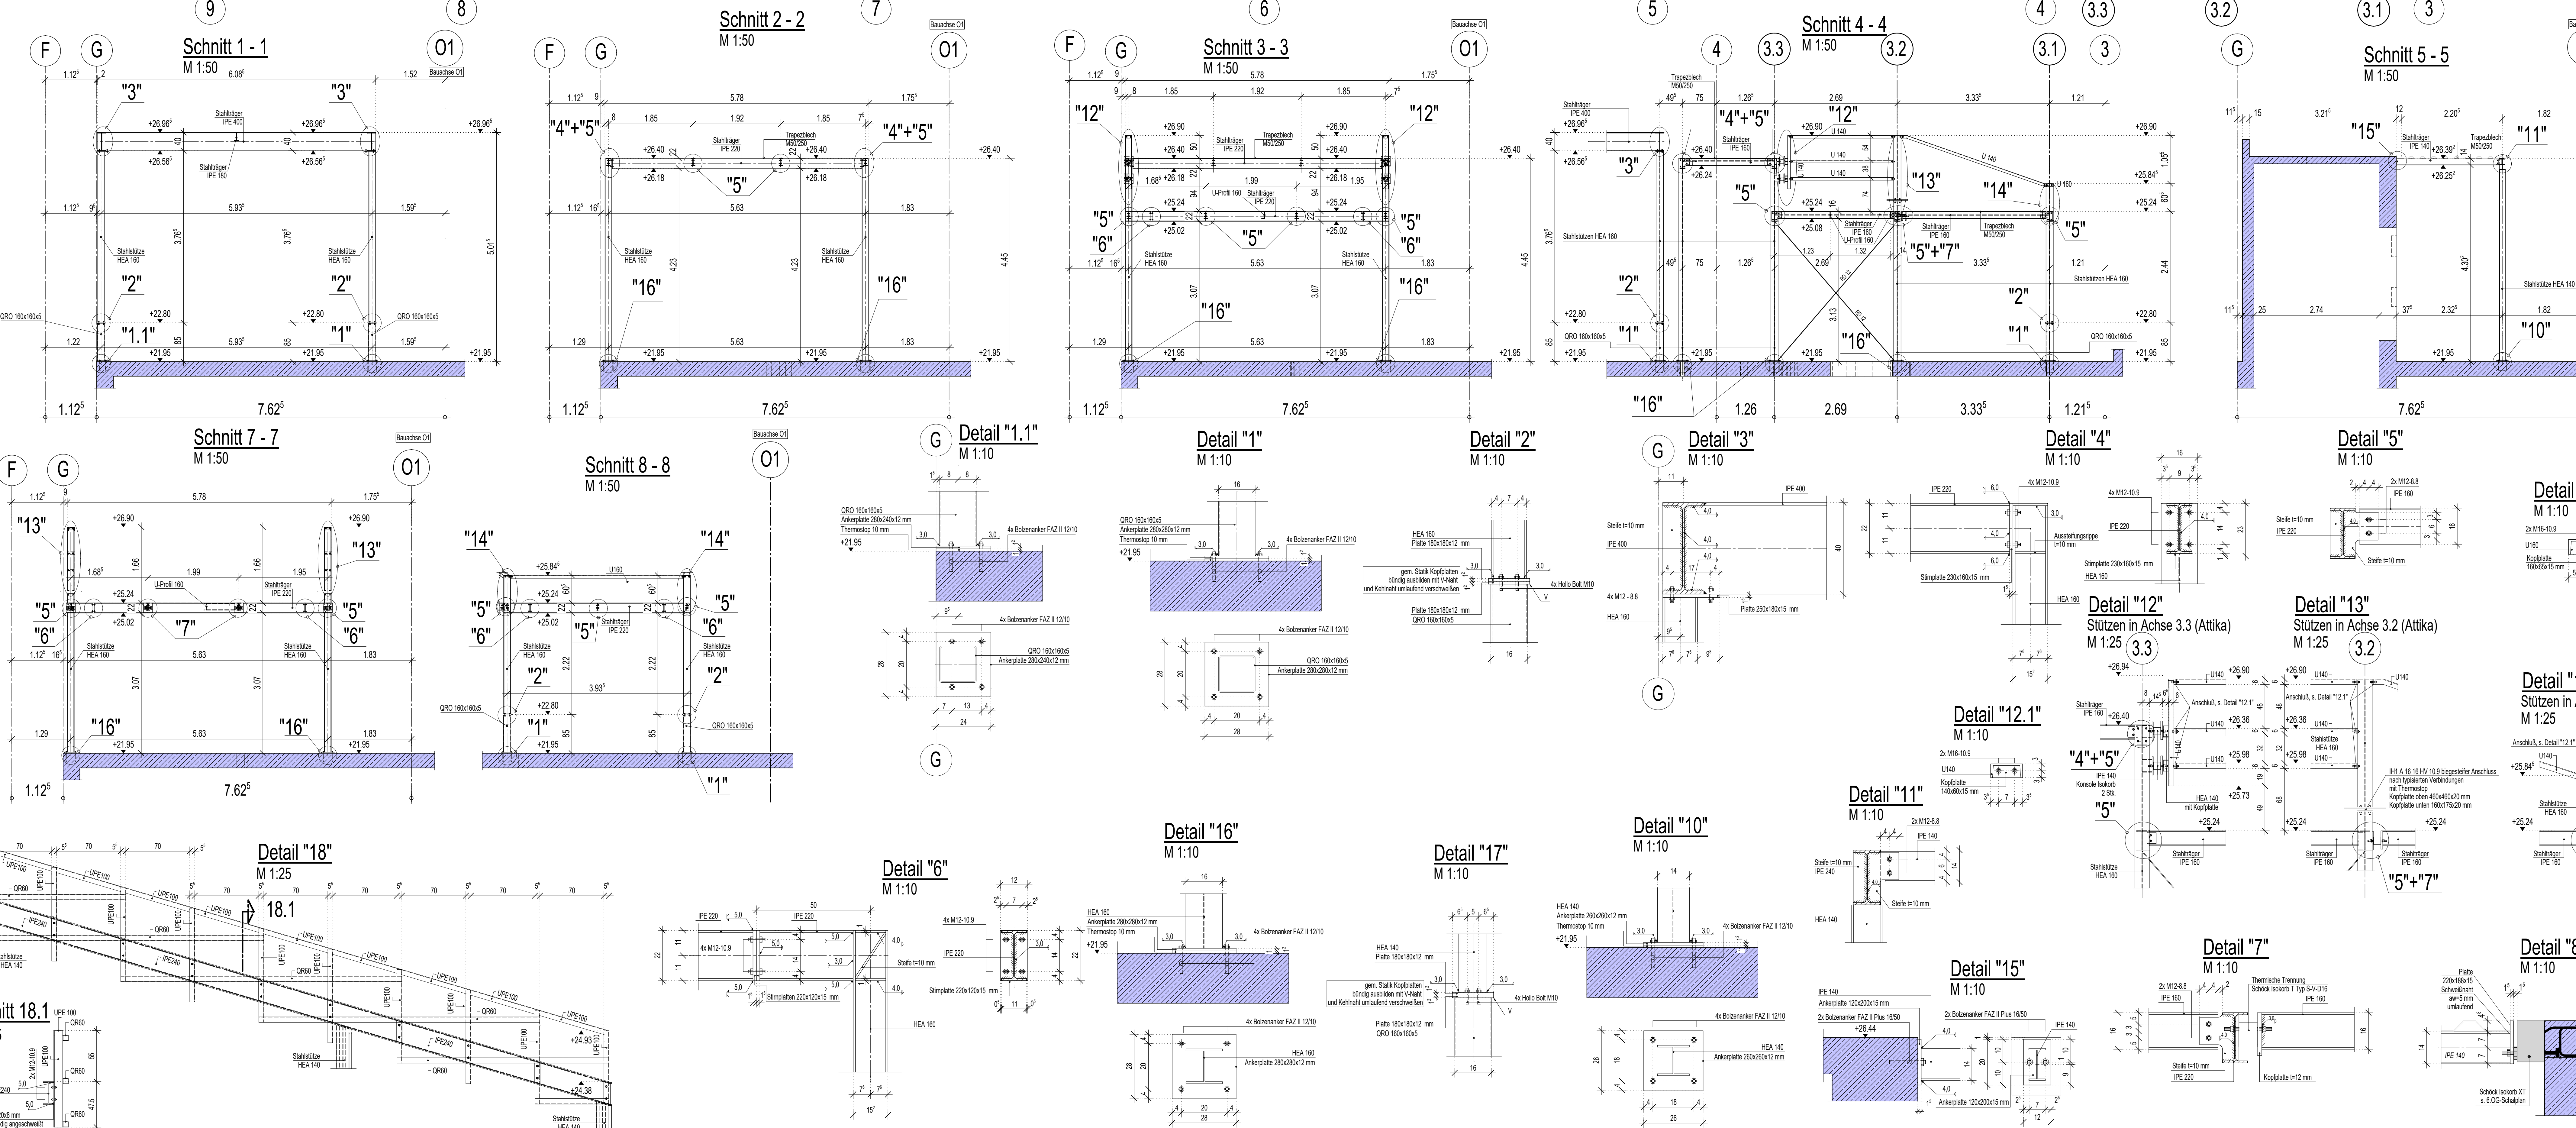


Ostflügel, Skydeck, Stahlbauübersichtsplan
Grundriss
M 1:50

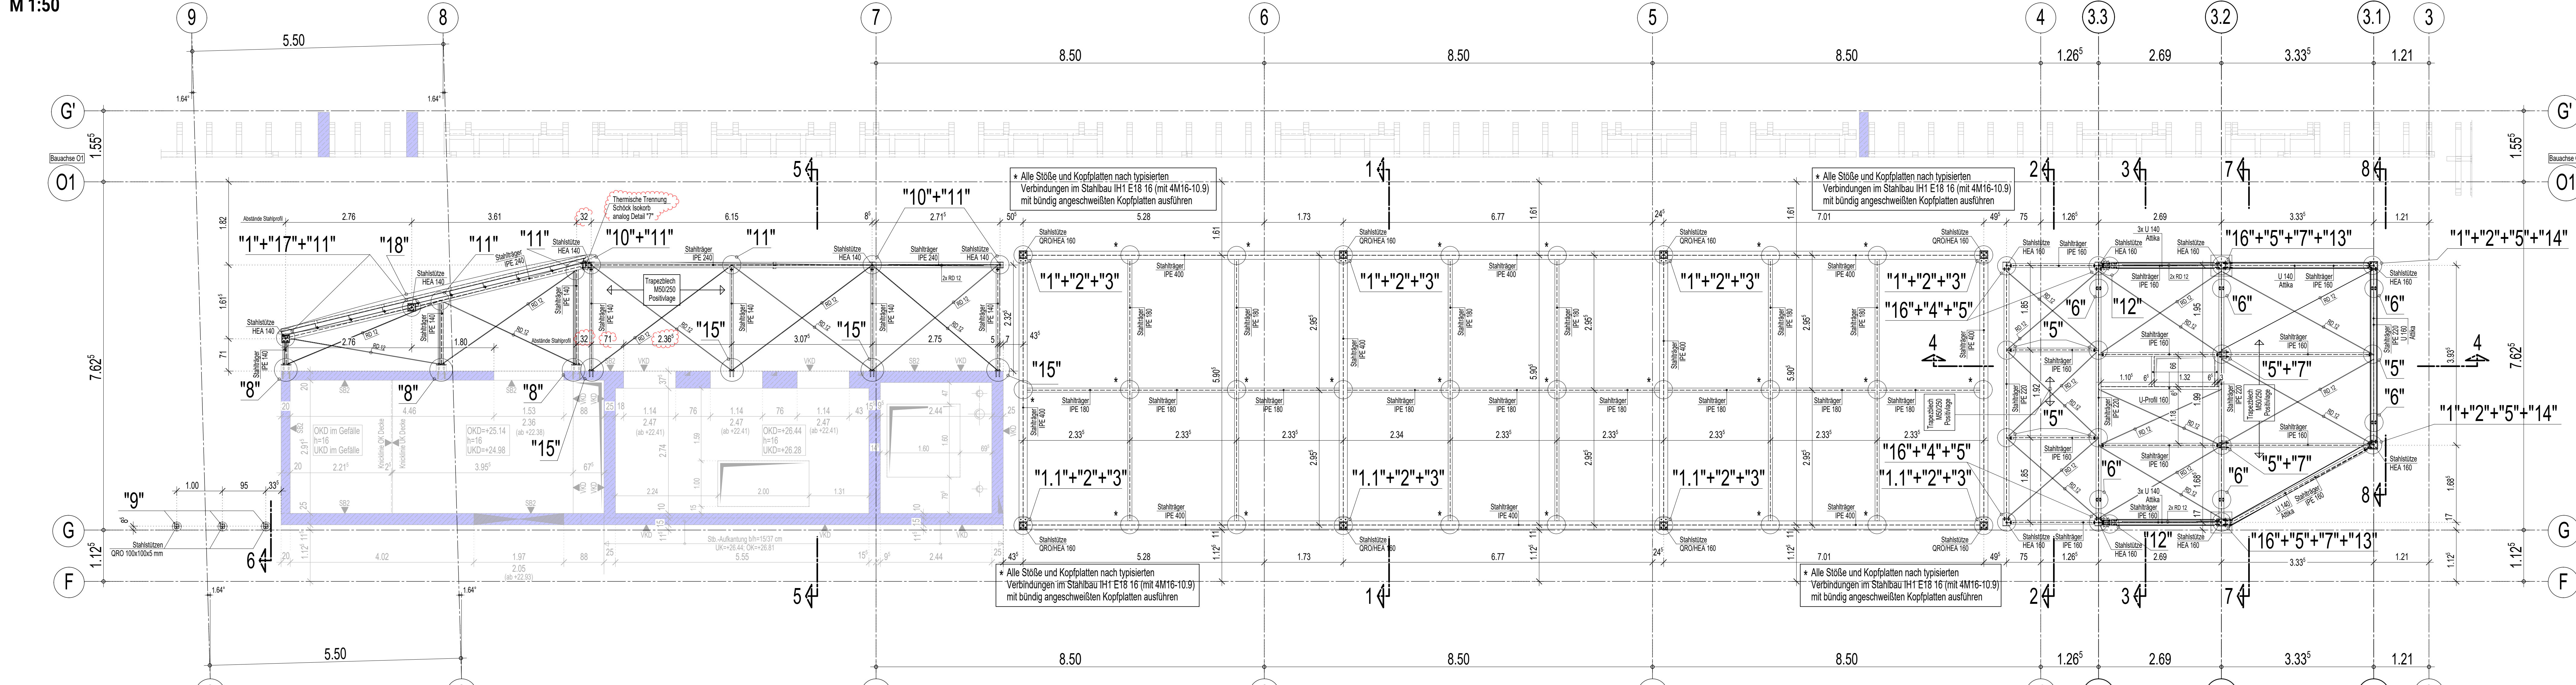

Bauteil	Expositionsklassen (*)	Betongüten	Feuchtigkeitsklassen
Bodenplatte	XC1 (XC2-Sprinklerk)	C30/37 WU	WF
Außenwände UG	XC2 XC1	C30/37 WU	WF
Innenwände UG	XC1	C30/37	W0
Stützen UG	umlaufend	C30/37	W0
Decke über UG	XC1	C30/37	W0
Decke über ZWG	XC1	C30/37	W0
Decke über 1.OG bis DG	XC1	C30/37	W0
Wände und Stützen EG bis DG	XC1	C30/37	W0

LEGENDE

ABKÜRZUNGEN

WICHTIGE HINWEISE

Bei Schichten - Schabbel und AF mit Architekt abstimmen

WICHTIGE HINWEISE

- Dieser Plan gilt nur in Verbindung mit den Plänen des Architekten und der Fachgenossen.

- Alle Maße sind vor Baubeginn von den ausführenden Firmen auf Übereinstimmung mit der Verplanung des Architekten zu prüfen. Unstimmigkeiten müssen vom Terminende vor dem Baubeginn zu klären sein.

- Schichten und Durchdringungen sind nach Zeichnung der Architekten und Verplanung der Fachgenossen.

- Grundierungen, Einbauelemente, Bodenbeläge, Fundamenten sowie Leerdächer sind nach Zeichnung der Architekten oder der jeweiligen Verplanung des Fachgenossen.

- Einbauelemente für Haustechnik, Aufzug, Fassade etc. siehe Verplanung.

- Bei der Ausführung nicht tragender Trennwände ist die DIN 4103 zu beachten. Aufgrund möglicher Verformungen angrenzender Bauteile sind die Anschluss dieser Trennwände vor dem Baubeginn zu klären.


- Alle nicht tragenden Mauerwerkswände (siehe Architektplanung) sind nicht tragend. Mauerwerkswände - siehe Pläne Haustechnik.

- Alle Fundamente sind auf verdichteten, tragfähigen und trockenen Boden zu gründen. Grundabdicht und die Angaben des Bodengutachters zu beachten.

- Bei allen Bauteilen mit Mauerwerkswand und Mauerwerkswand sind Mauerwerkswand-Schichten z.B. in allen Typen M20, M25 oder M30 zu beachten.

- Alle Abstände, die zwischen zwei getragenen Bauteilen entstehen und in WU-Beton ausgeführt werden, sind mit Fundament oder gleichzeitig nach Angaben der WU-Planung auszuführen.

- Die im Schichten angegebenen Fertigkeiten dienen nur zur Übersicht und Festlegung der installablen Konstruktion. Die Verplanung des AH hat auf Grundlage der Verplanung des Architekten zu erfolgen. (Darstellung der Geometrie, Ausprägungen, Angaben zu Geometrie etc.)

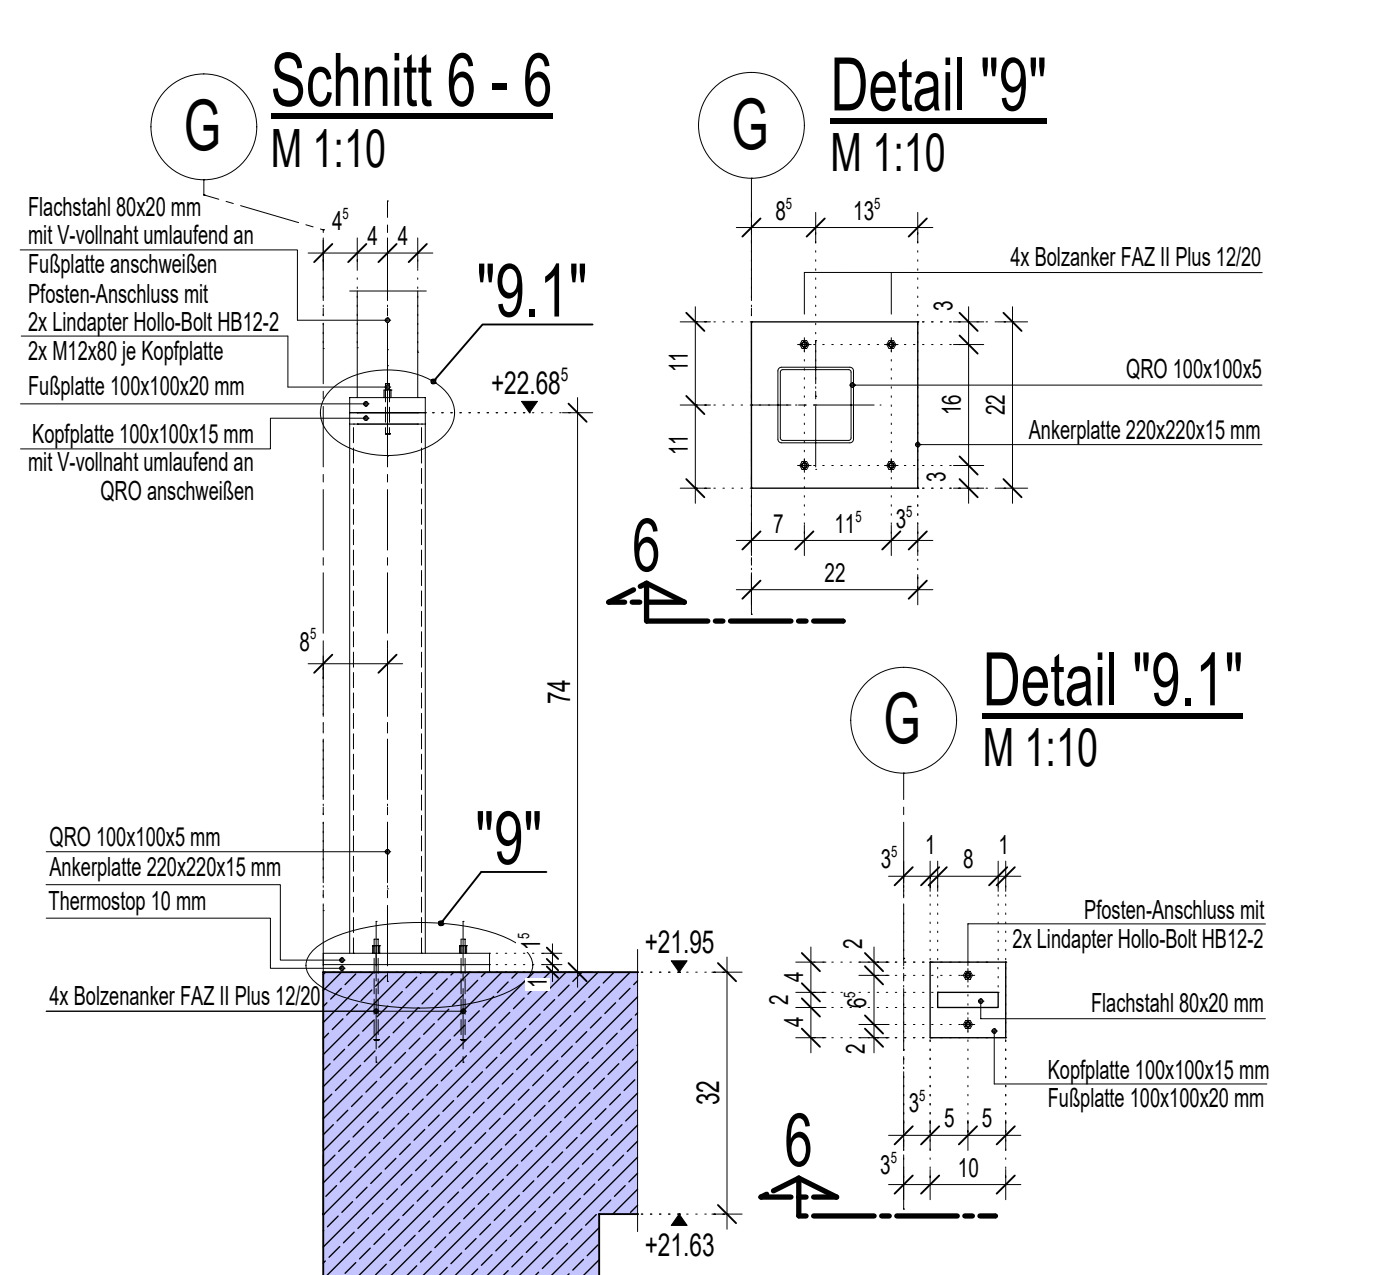

C	Anmerkungen vom 11.04.2025 übernommen; s. Änderungszeichen	15.04.2025	SST
B	Prüfungsmittel des Architekten übernommen; Prüfbild am 07.04.2025; s. Änderungszeichen	07.04.2025	SST
A	Planstellung	03.04.2025	SST
ÄNDERUNG		DATUM	NAM

ZPP INGENIEURE

ZPP INGENIEURE AG

Linien-Ingenieur-Alex 11 - 44801 Bochum

zpp.de

BAUHERR

Stadt Bochum - Zentrale Dienste

Wittener Str. 47, 44777 Bochum

BAUVORHABEN

Haus des Wissens

Willy-Brandt-Platz, 44777 Bochum

PLANZEICHNUNG		
Ostflügel, Skydeck, Stahlbauübersichtsplan		
NAME	GEZEICHNET	GEPROFT
SST	VDG	MN
DATUM	21.03.2025	07.04.2025
MASSSTAB	1:50; 1:10	15.04.2025
PROJEKT	34310	INDEX
PL - NUMMER	HOW_5_ZPP_TWP_UE_DG_0109_C_F_Stahlbauübersichtsplan	C.