
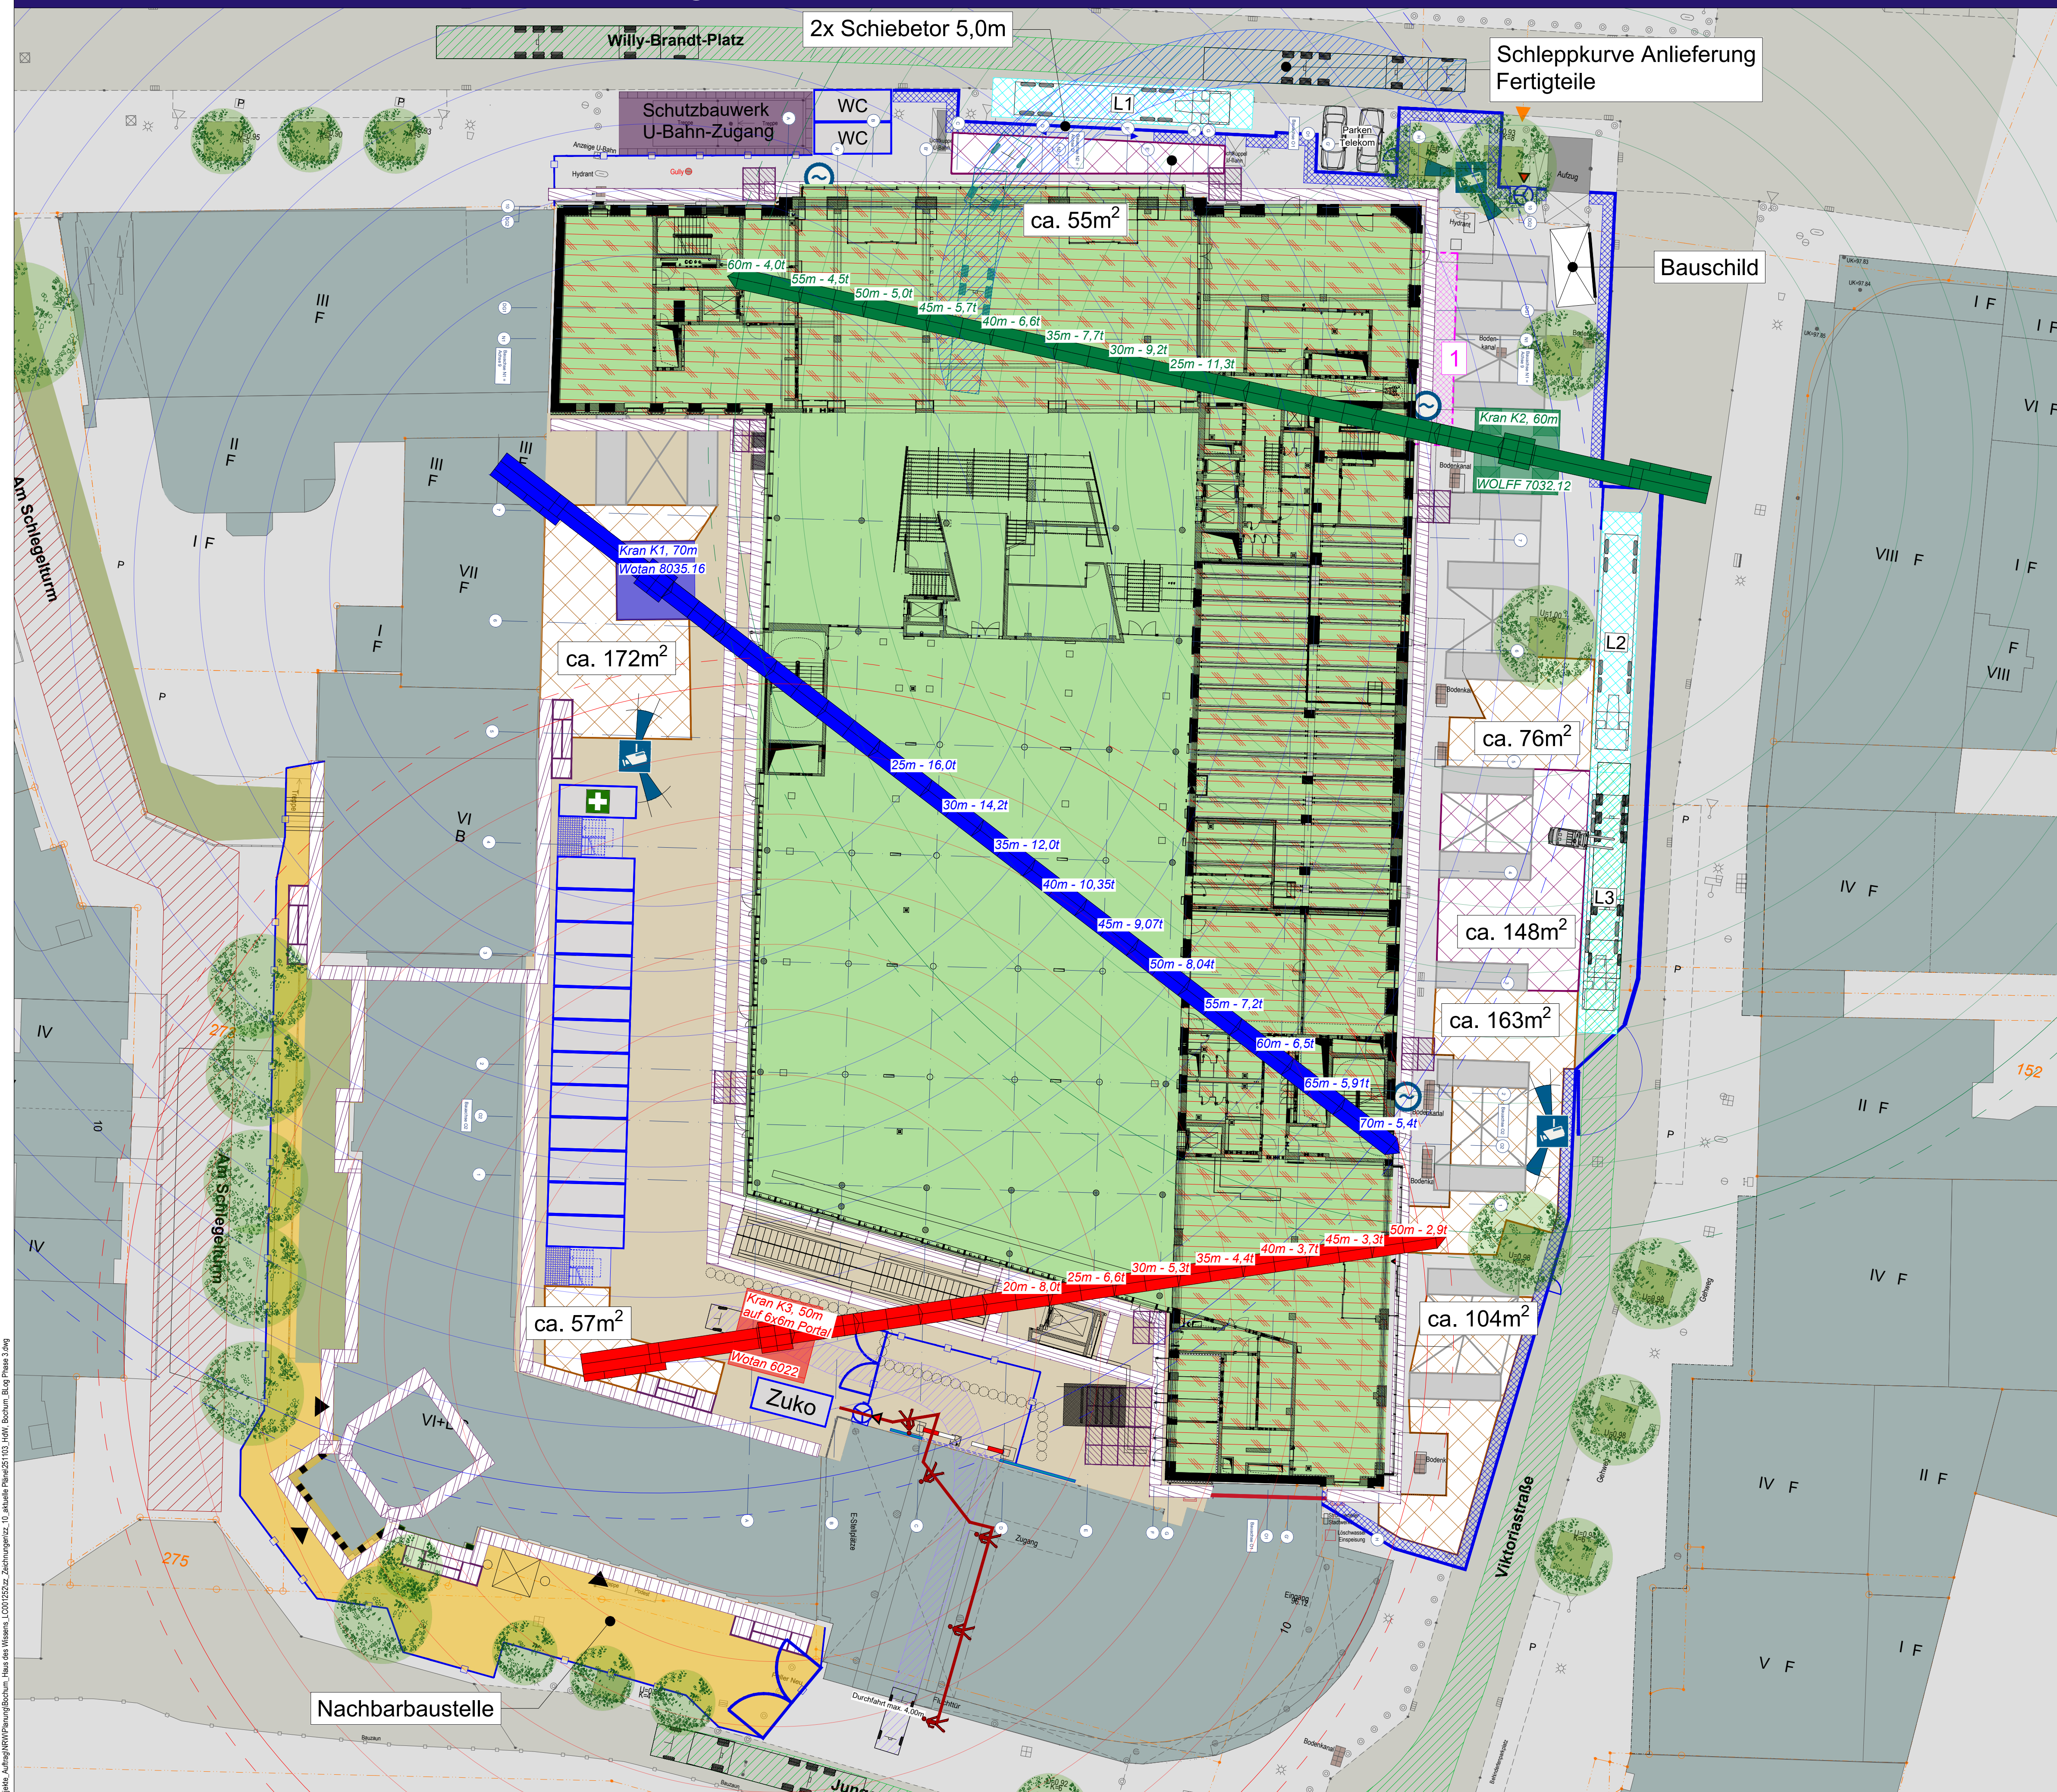
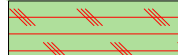
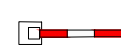
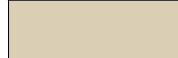


Haus des Wissens, Bochum - Baulogistikphase 3, Rohbau Neubau/ Abbruch & Rohbau Bestand

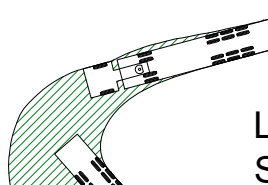

LEGENDE

- | | | | |
|---|----------------------------|---|--------------------------|
|  | Flurstücksgrenze |  | Bauzaun (Holz) |
|  | Bestandsgebäude |  | Drehkreuz |
|  | Bestand Grünanlage |  | Container |
|  | Bestandsbäume |  | 1. Hilfe-Container |
|  | Straßen (Bestand) |  | Zweiflügliges Bauzauntor |
|  | Rohbauarbeiten |  | Bauzauntor |
|  | Roh- & Abbrucharbeiten |  | Schranke |
|  | Baufeld |  | Lagerfläche |
|  | Kameraposition |  | Umschlagsfläche |
|  | Bauwasser |  | Ladezone |
|  | Bauzaun (Stahl) |  | Gerüst
ab 09/2025 |
|  | LKW - Fahrweg
Sattelzug |  | Schutzgang
Telekom |
| | |  | PKW - Fahrweg |

Hinweis zur Machbarkeitsprüfung der
Fertigteile-Einbringung:
Die Schleppkurve des LKW (der die Fertigteile anliefert) wurde auf Grundlage eines Standard-Sattelzuges mit einer Länge von 16,50m konstruiert und lediglich um ca. 3,50m verlängert, da keine genauen Angaben des tatsächlichen Fahrzeuges vorliegen. Auch der Schwenkradius und die Fahrzeughachsen können lediglich angenommen werden.

**Jegliche Haftung für etwaige
Einschränkungen, Schäden oder
Verzögerungen, die sich aus der
praktischen Umsetzung ergeben weisen
wir hiermit ausdrücklich zurück.**

G	03.11.2025	Gottschalk	Anpassung Schleppkurve Anlieferung Fertigteile + Überarbeitung Einfahrtsituation
F	21.10.2025	Gottschalk	Ergänzung Nachbauraststelle + Schleppkurve Anlieferung Fertigteile
E	07.08.2025	Gottschalk	Überarbeitung Einfahrtsituation
D	16.05.2025	Gottschalk	Überarbeitung Einfahrtsituation
C	28.02.2025	Gottschalk	Anpassungen nach Übermittlung aktualisierter Bauzeitenplan H+P
B	25.02.2025	Gottschalk	Ergänzung Fluchttürnen Bauzaun
A	19.02.2025	Gottschalk	Planerstellung
Index:	Datum:	Name:	Änderungen:

ZEPPELIN® 

Zeppelin Rental GmbH
Logistics Consulting & Management
Selmastraße 16
45127 Essen
Telefon: +49 201 74 70 45 - 300
Fax: +49 201 74 70 45 - 329
Internet: zeppelin.com

BAUVORHABEN:	Haus des Wissens Willy-Brandt-Platz 1-3, 44787 Bochum
--------------	--

AUFTRAGGEBER: Stadt Bochum, Zentrale Dienste - Techn. Gebäudemanagement
Wittener Straße 47, 44777 Bochum

BAUHERR:	Stadt Bochum, Zentrale Dienste - Techn. Gebäudemanagement Wittener Straße 47, 44777 Bochum
----------	---

Maßstab: 1:250	Format: A1	PLANSTATUS: Entwurf
Zeichner: Gottschalk	Stand: 03.10.2025	
Projektor: LC001252	Planner: 3	

PLANINHALT:	INDEX:
Bauleistungsphase 3 Rohbau Neubau/ Abbruch & Rohbau Bestand	G

Alle von uns erarbeiteten Unterlagen sind vertraulich zu behandeln.
Alle Rechte bleiben vorbehalten.