


Haus des Wissens, Bochum - Bauphase 4.1, Roh-/ Ausbau Bestand und Neubau

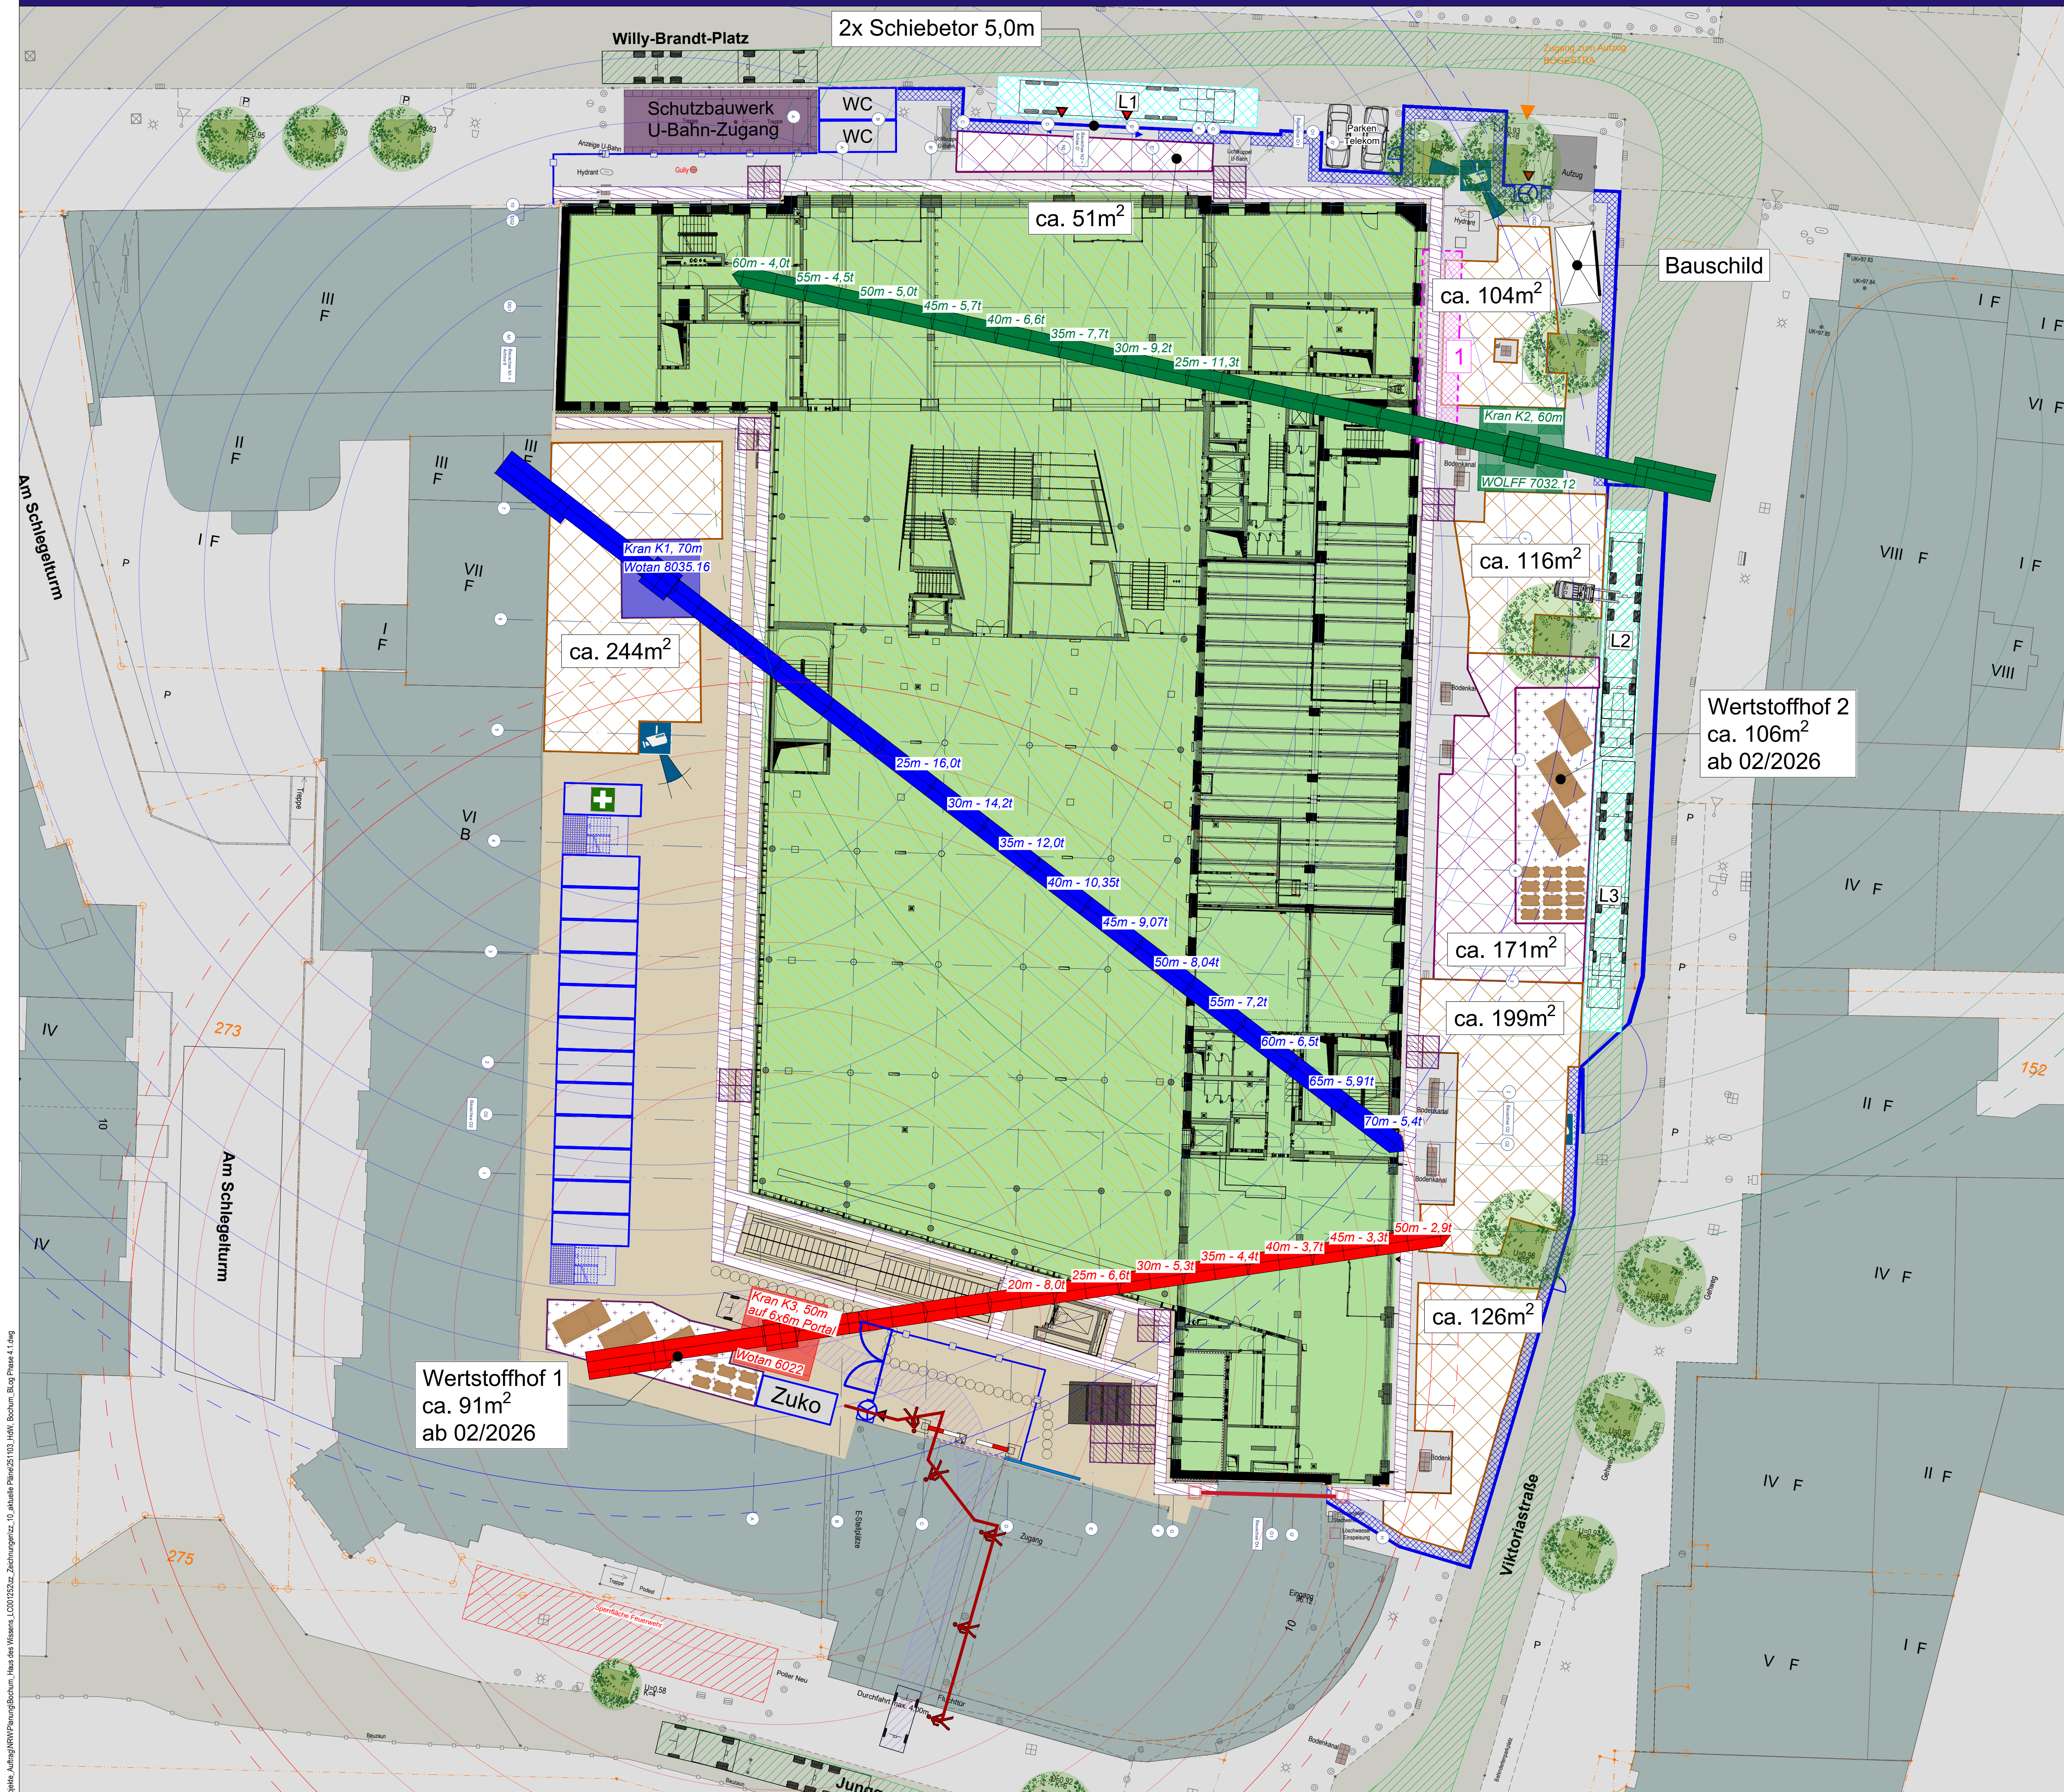

LEGENDE

- | | | | |
|--|--------------------------|--|----------------------------|
| | Flurstücksgrenze | | Lagerfläche |
| | Bestandsgebäude | | Umschlagsfläche |
| | Bestand Grünanlage | | Ladezone |
| | Bestandbäume | | Entsorgungsfläche |
| | Straßen (Bestand) | | Gerüst |
| | Rohbauarbeiten | | LKW - Fahrweg
Sattelzug |
| | Roh- & Ausbauarbeiten | | PKW - Fahrweg |
| | Baufeld | | |
| | Kameraposition | | |
| | Bauzaun (Stahl) | | |
| | Bauzaun (Holz) | | |
| | Drehkreuz | | |
| | Container | | |
| | 1.Hilfe-Container | | |
| | Zweiflügliges Bauzauntor | | |
| | Bauzauntor | | |
| | Schranke | | |

E	03.11.2025	Gottschalk	Überarbeitung Einfahrtsituation
D	19.05.2025	Gottschalk	Überarbeitung Einfahrtsituation
C	28.02.2025	Gottschalk	Anpassungen nach Übermittlung aktualisierter Bauzeitenplan H+P
B	25.02.2025	Gottschalk	Ergänzung Fluchttüren Zaun
A	19.02.2025	Gottschalk	Planerstellung
Index:	Datum:	Name:	Änderungen:



Zeppelin Rental GmbH
Logistics Consulting & Management
Selmastraße 16
45127 Essen
Telefon: +49 201 74 70 45 - 300
Fax: +49 201 74 70 45 - 329
Internet: zeppelin.com

BAUVORHABEN:	Haus des Wissens Willy-Brandt-Platz 1-3, 44787 Bochum
AUFTRAGGEBER:	Stadt Bochum, Zentrale Dienste - Techn. Gebäudemanagement Wittener Straße 47, 44777 Bochum
BAUHERR:	Stadt Bochum, Zentrale Dienste - Techn. Gebäudemanagement Wittener Straße 47, 44777 Bochum

Maßstab: 1:250	Format: A1	PLANSTATUS:
Zeichner: Gottschalk	Stand: 03.11.2025	Entwurf
Projektnr.: LC001252	Plannr.: 4.1	
PLANINHALT:		INDEX:
Bauphase 4.1 Roh-/ Ausbau Bestand und Neubau		E

Alle von uns erarbeiteten Unterlagen sind vertraulich zu behandeln.
Alle Rechte bleiben vorbehalten.