
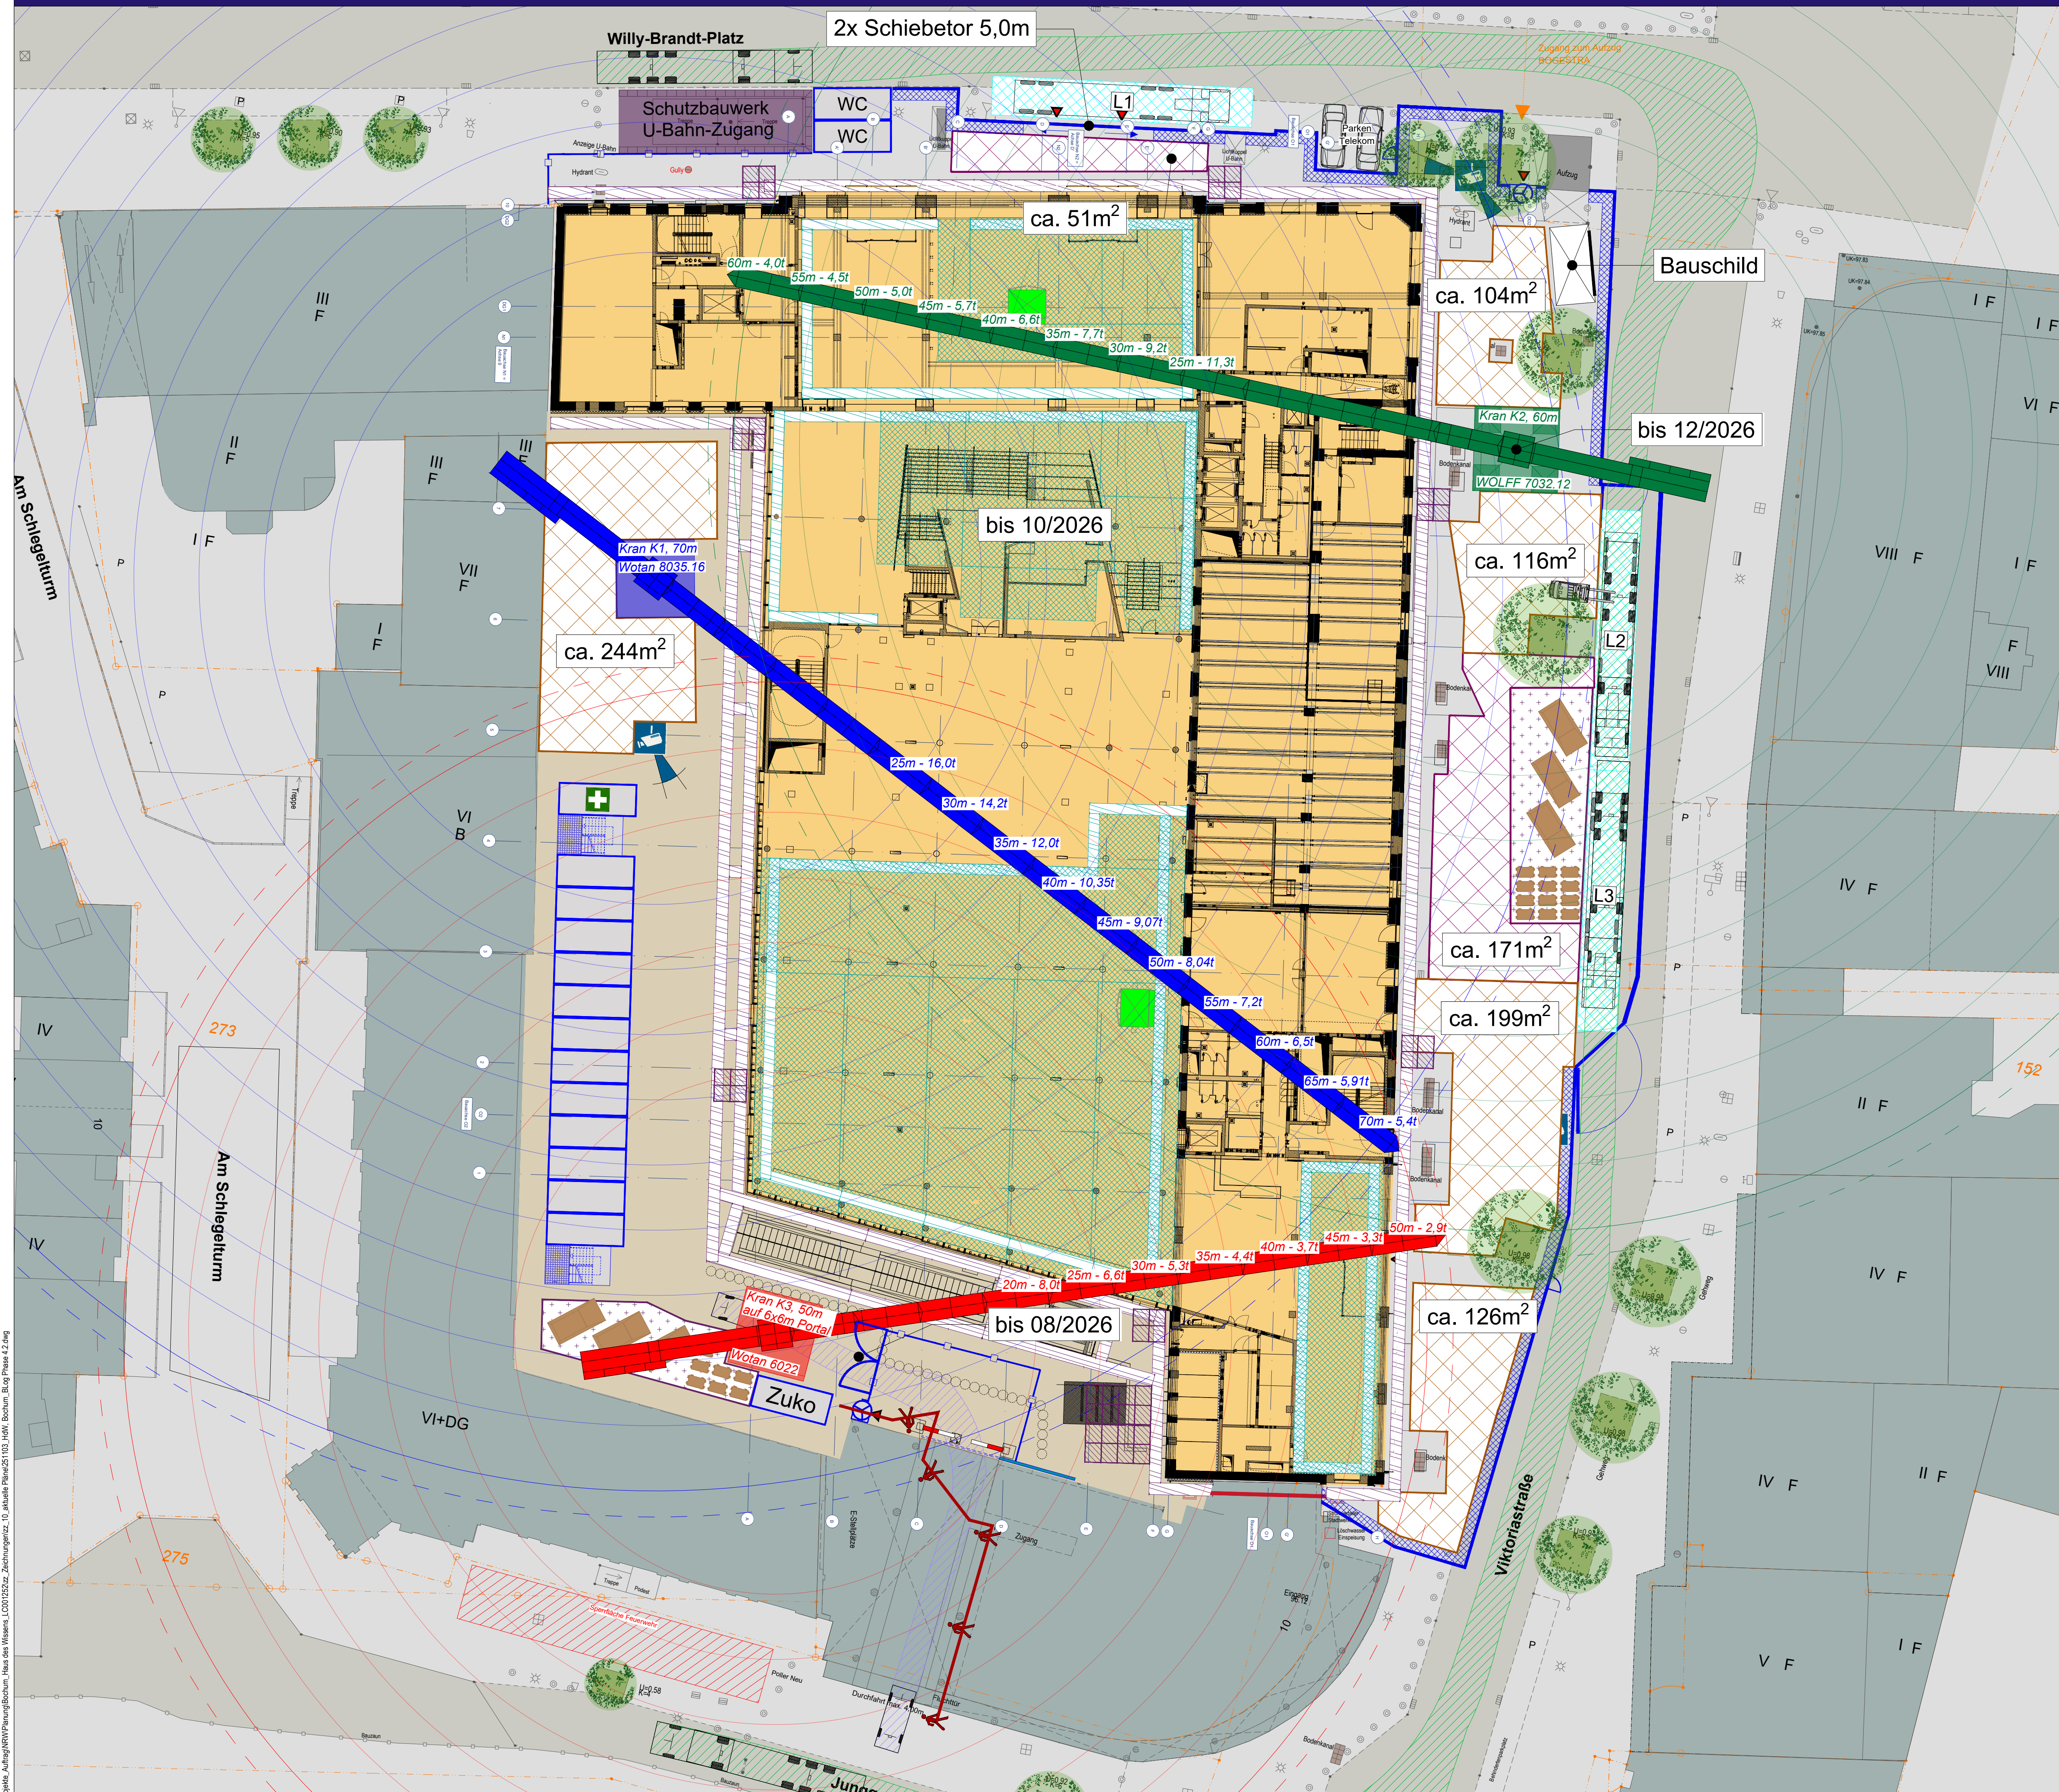
 
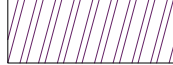
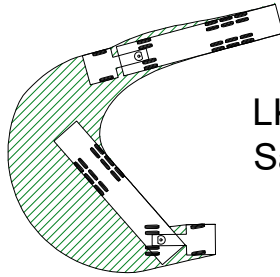


Haus des Wissens, Bochum - Baulogistikphase 4.2, Ausbau Bestand und Neubau

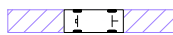

LEGENDE

- | | | | |
|---|-----------------------------|---|----------------------------|
|  | Flurstücksgrenze |  | Lagerfläche |
|  | Bestandsgebäude |  | Umschlagsfläche |
|  | Bestand Grünanlage |  | Ladezone |
|  | Bestandsbäume |  | Entsorgungsfläche |
|  | Straßen (Bestand) |  | Gerüst
bis 10/2026 |
|  | Roh- &
Ausbauarbeiten |  | Raumgerüst |
|  | Baufeld |  | Bauaufzug |
|  | Kameraposition |  | LKW - Fahrweg
Sattelzug |
|  | Bauzaun (Stahl) |  | PKW - Fahrweg |
|  | Bauzaun (Holz) | | |
|  | Drehkreuz | | |
|  | Container | | |
|  | 1.Hilfe-Container | | |
|  | Zweiflügliges
Bauzauntor | | |
|  | Bauzauntor | | |
|  | Schranke | | |

E	03.11.2025	Gottschalk	Überarbeitung Einfahrtssituation
D	19.05.2025	Gottschalk	Überarbeitung Einfahrtssituation
C	28.02.2025	Gottschalk	Anpassungen nach Übermittlung aktualisierter Bauteilplan H+P
B	25.02.2025	Gottschalk	Ergänzung Fluchttüren Zaun
A	19.02.2025	Gottschalk	Planerstellung
Index:	Datum:	Name:	Änderungen:



Zeppelin Rental GmbH
Logistics Consulting &
Management
Selmastraße 16
45127 Essen
Telefon: +49 201 74 70 45 - 300
Fax: +49 201 74 70 45 - 329
Internet: zeppelin.com

BAUVORHABEN:	Haus des Wissens Willy-Brandt-Platz 1-3, 44787 Bochum
--------------	--

AUFTRAGGEBER: Stadt Bochum, Zentrale Dienste - Techn. Gebäudemanagement
Wittener Straße 47, 44777 Bochum

BAUHERR:	Stadt Bochum, Zentrale Dienste - Techn. Gebäudemanagement Wittener Straße 47, 44777 Bochum
----------	---

Maßstab: 1:250	Format: A1	PLANSTATUS: Entwurf
Zeichner: Gottschalk	Stand: 03.11.2025	
Projektnr.: LC001252	Plannr.: 4.2	

PLANINHALT:	INDEX:
Baugestaltungphase 4.2 Ausbau Bestand und Neubau	E

Alle von uns erarbeiteten Unterlagen sind vertraulich zu behandeln.
Alle Rechte bleiben vorbehalten.