


Haus des Wissens, Bochum - Bauphase 5, Ausbau, Außenanlagen und Umfeldmaßnahme

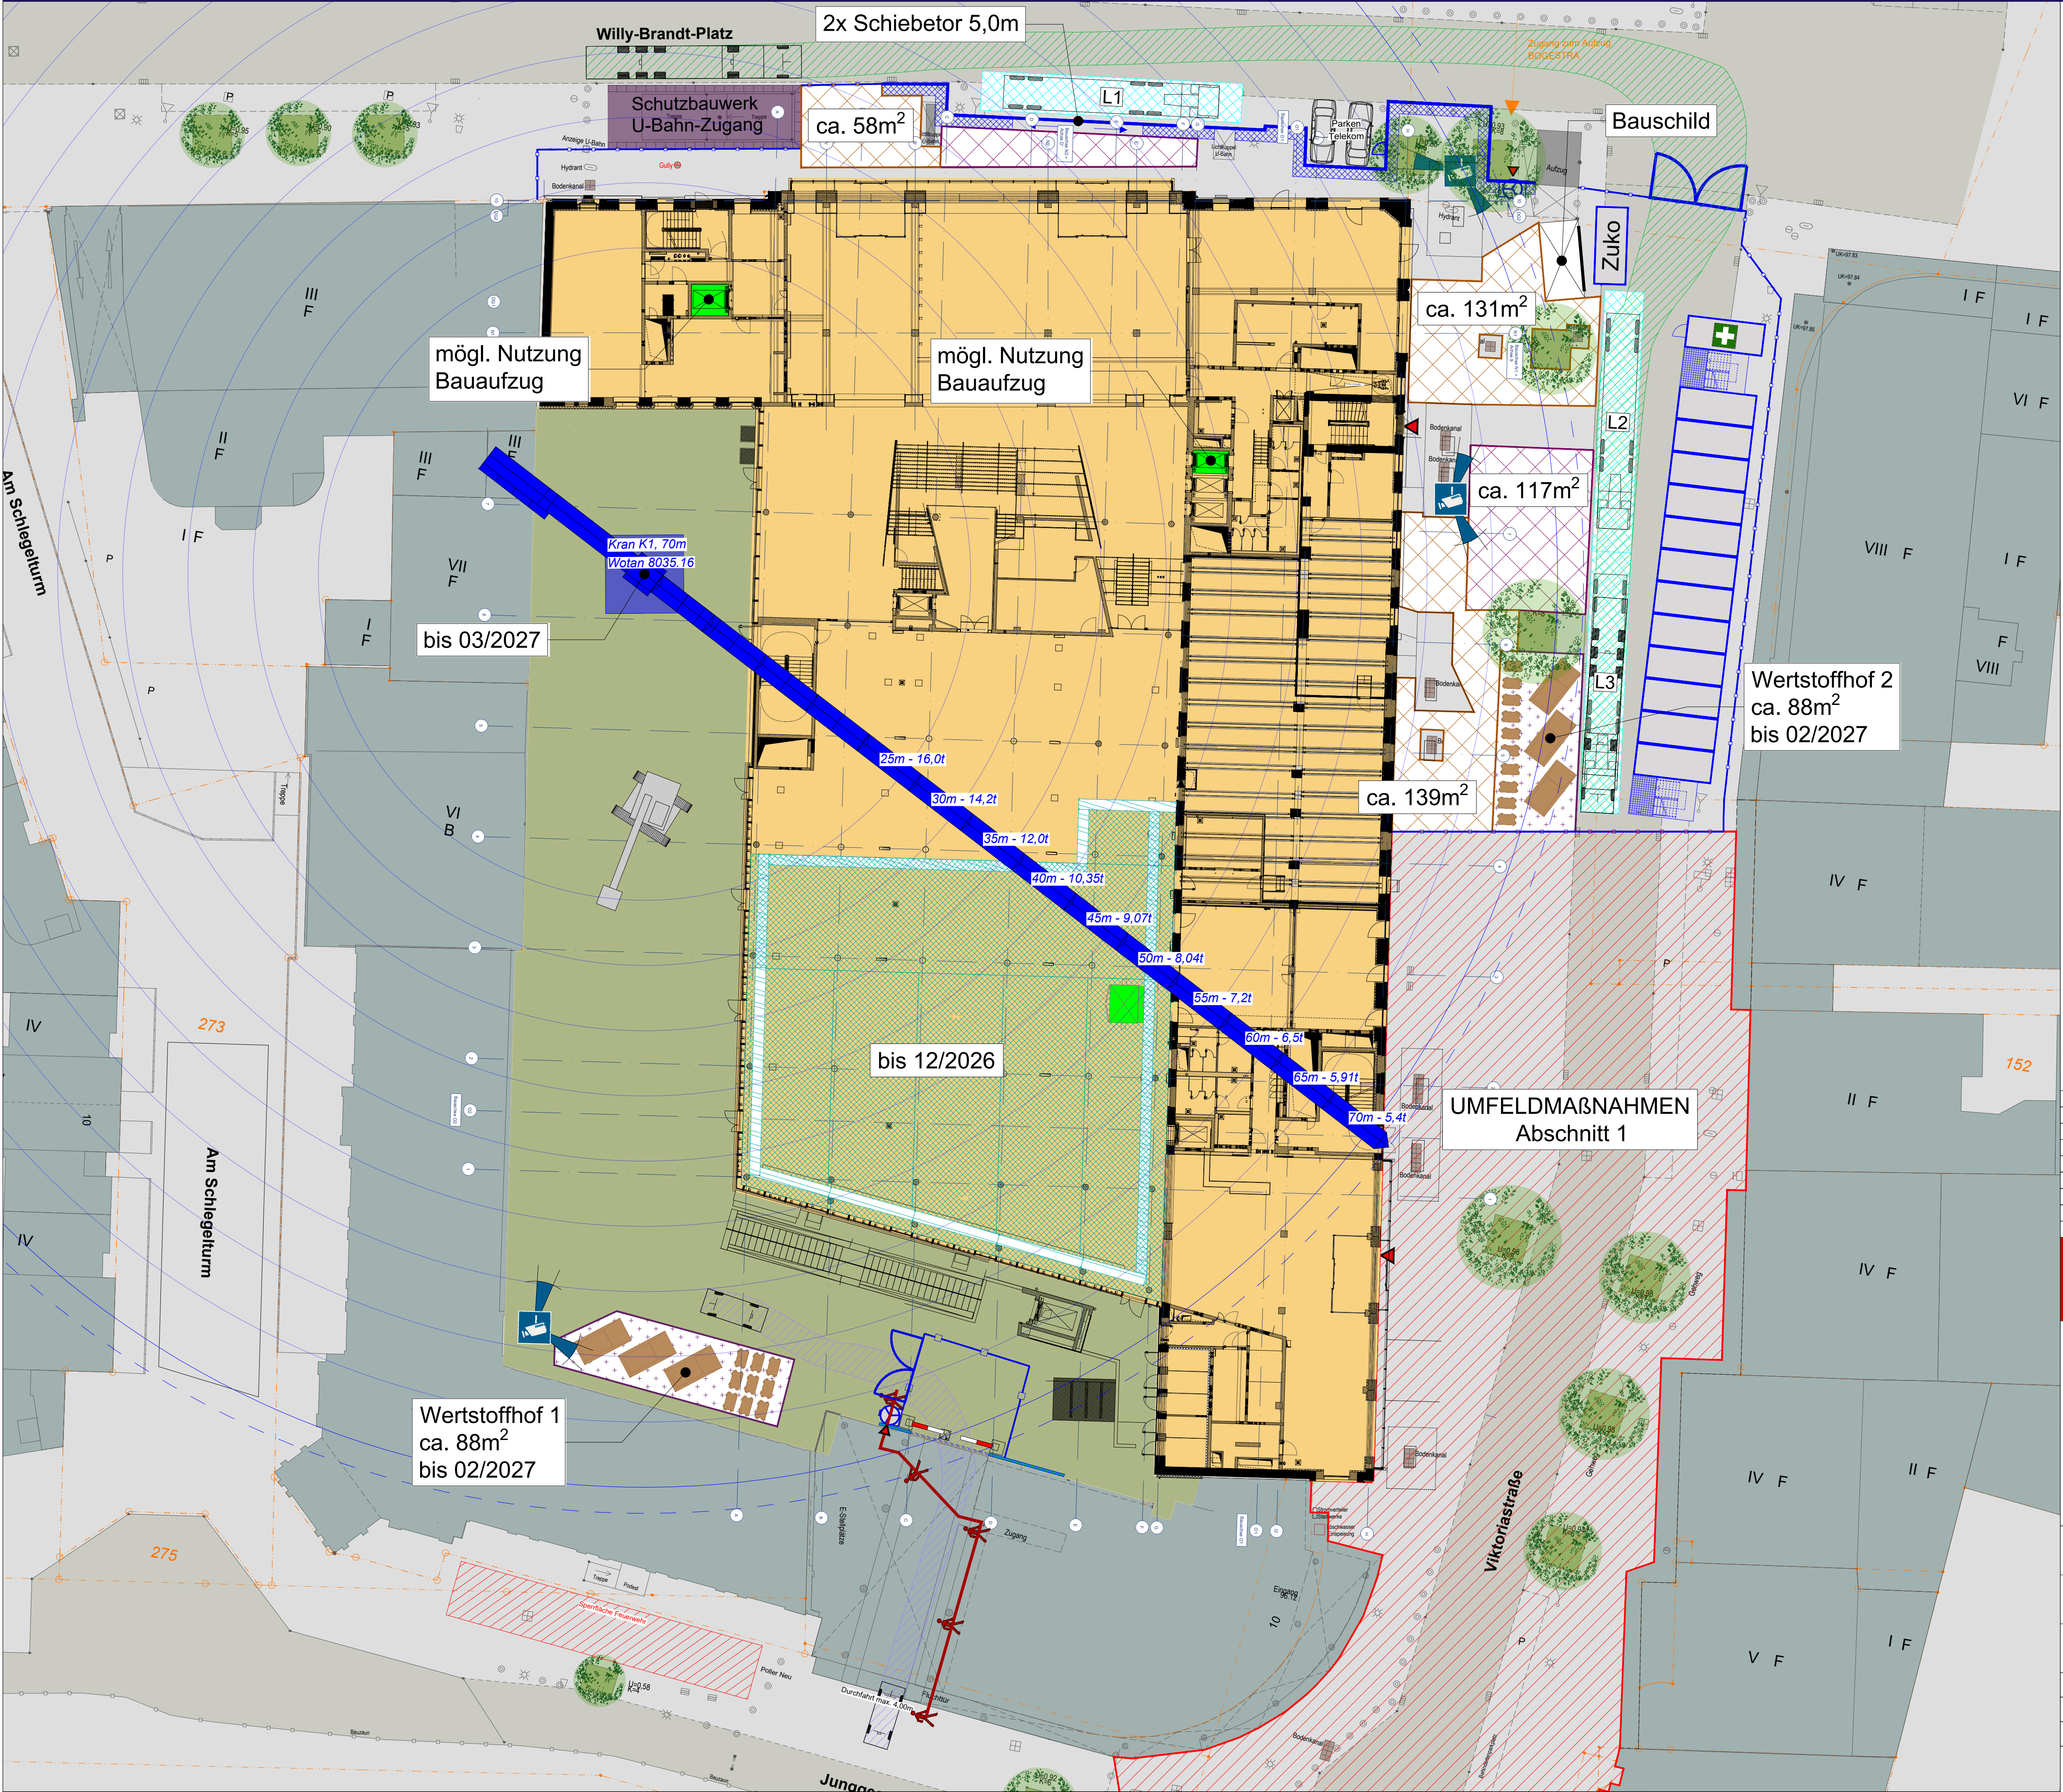

LEGENDE

	Flurstücksgrenze		Lagerfläche
	Bestandsgebäude		Umschlagsfläche
	Bestandbäume		Ladezone
	Straßen (Bestand)		Raumgerüst
	Ausbauarbeiten		Baufaufzug
	Arbeiten Außenanlagen (Innenhof)		Entsorgungsfläche
	Kameraposition		LKW - Fahrweg Sattelzug
	Bauzaun (Stahl)		PKW - Fahrweg
	Bauzaun (Holz)		
	Drehkreuz		
	Container		
	1.Hilfe-Container		
	Zweiflügliges Bauzaun		
	Bauzaun		
	Schranke		

E	07.08.2025	Gottschalk	Überarbeitung Einfahrtssituation
D	19.05.2025	Gottschalk	Überarbeitung Einfahrtssituation
C	28.02.2025	Gottschalk	Anpassungen nach Übermittlung aktualisierter Bauzeitenplan H+P
B	25.02.2025	Gottschalk	Ergänzung Fluchtlinien Bauzaun
A	19.02.2025	Gottschalk	Planerstellung
Index:	Datum:	Name:	Änderungen:

Zeppelin Rental GmbH
Logistics Consulting & Management
Selmastraße 16
45127 Essen
Telefon: +49 201 74 70 45 - 300
Fax: +49 201 74 70 45 - 329
Internet: zeppelin.com

BAUVORHABEN: Haus des Wissens Willy-Brandt-Platz 1-3, 44787 Bochum		
AUFTRAGGEBER: Stadt Bochum, Zentrale Dienste - Techn. Gebäudemanagement Wittener Straße 47, 44777 Bochum		
BAUHERR: Stadt Bochum, Zentrale Dienste - Techn. Gebäudemanagement Wittener Straße 47, 44777 Bochum		
Maßstab: 1:250	Format: A1	PLANSTATUS: Entwurf
Zeichner: Gottschalk	Stand: 07.08.2025	
Projektnr.: LC001252	Plannr.: 5	INDEX: E
PLANINHALT: Bauphase 5 Ausbau, Außenanlagen und Umfeldmaßnahme		

Alle von uns erarbeiteten Unterlagen sind vertraulich zu behandeln.
Alle Rechte bleiben vorbehalten.

T:\NL_L0M3_Projekte_Auftrag\NRW\Planung\Bochum_Haus des Wissens_Zeichnungen\10_Aktuelle Pläne\202507_HW_Bochum_Bauphase 5.dwg