
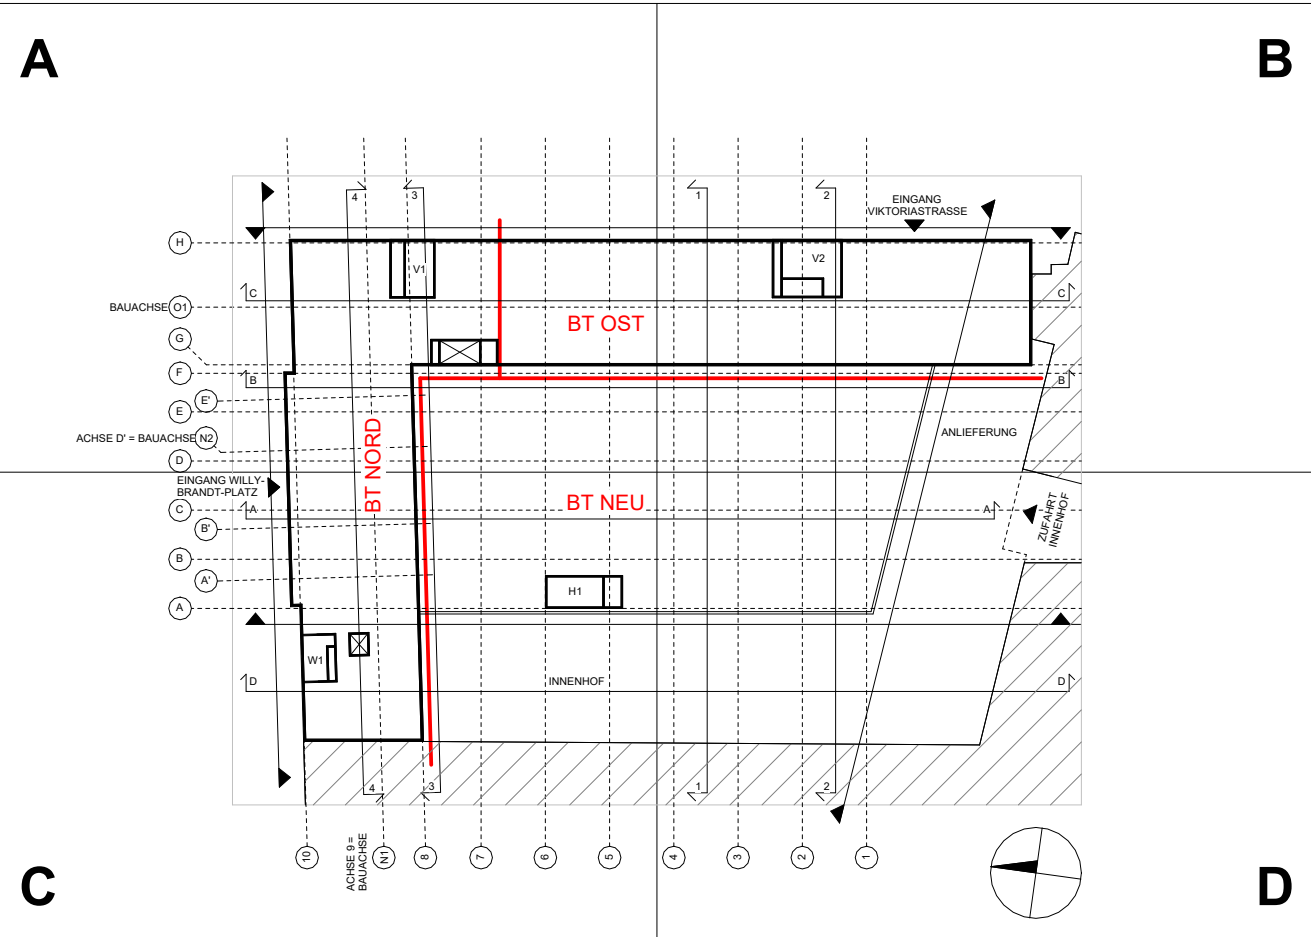


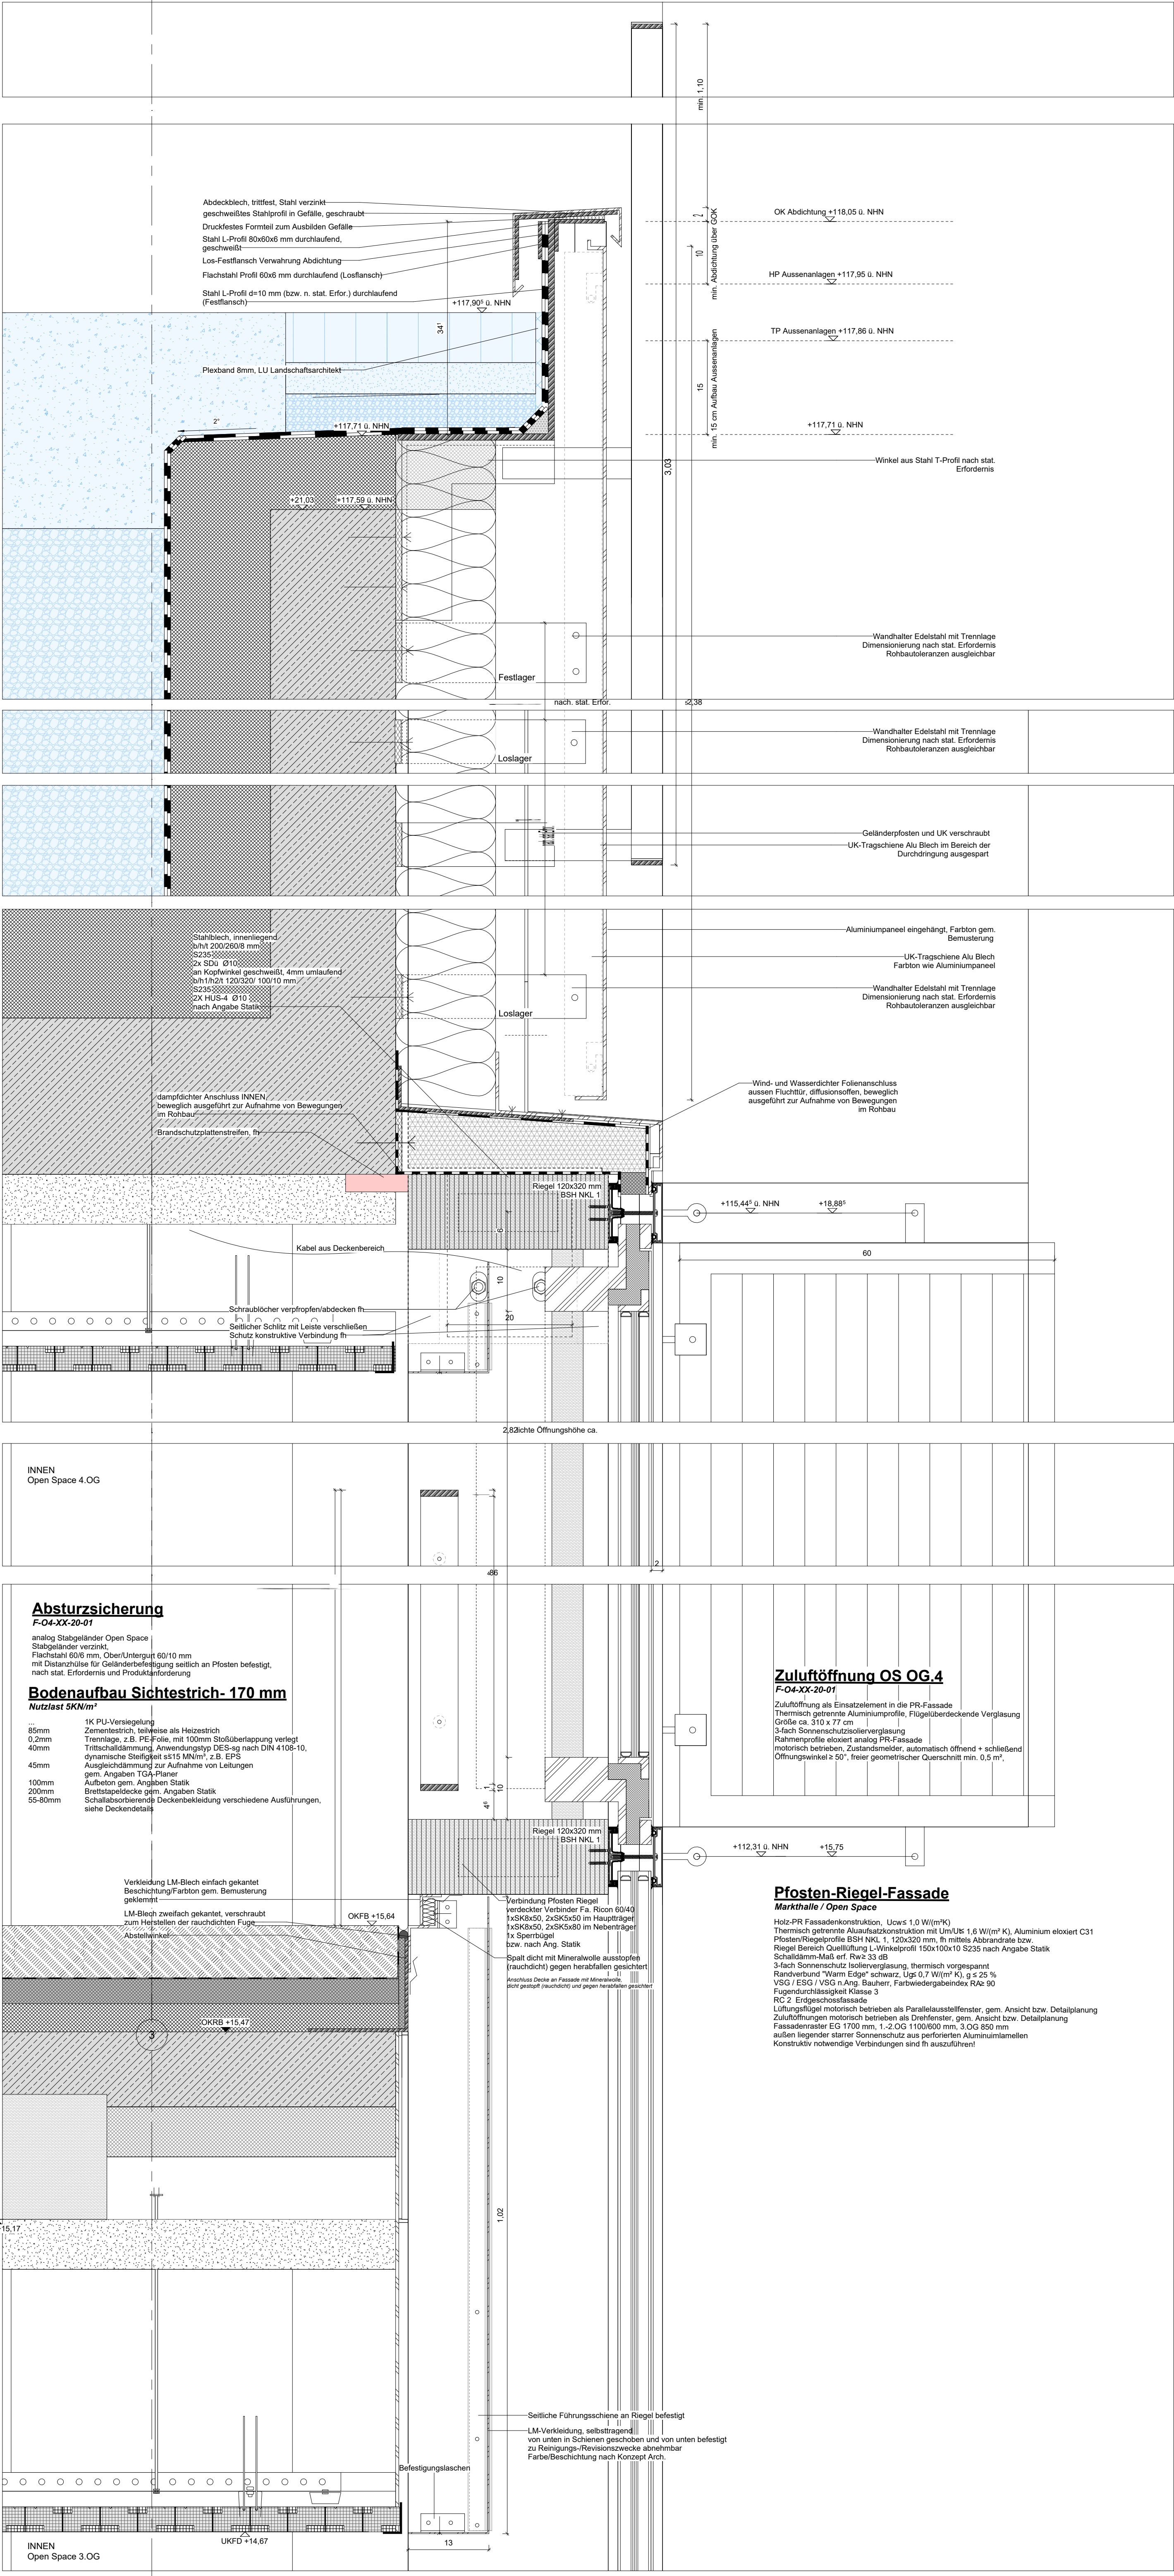

|                                                    |            |      |       |
|----------------------------------------------------|------------|------|-------|
| DT 2000-2099: PR MH + OS Status F                  | 03.06.2026 | VG   | C     |
| DT 2056/2057: Absturzsicherung angepasst           | 20.01.2026 | VG   | B     |
| DT 2000-2099: Überarbeitung Statik, fh Anforderung | 04.08.2025 | VG   | A     |
| DT PR-Fassade- Detailerstellung                    | 28.02.2025 | VG   |       |
| Änderung                                           | Datum      | Name | Index |

### AUSFÜHRUNGSPLANUNG

## CROSS

AACHEN  
KÖLN  
AMSTERDAM

Sporer Wens Architekten PartGmbB  
office@cross-architecture.net  
Bachstraße 20, D-52066 Aachen



### STADT BOCHUM

-Zentrale Dienste-  
Technisches Gebäudemanagement

Wittener Straße 47  
44777 Bochum  
Tel.: 0234 / 910 - 4400

|                                                        |                                               |                                       |
|--------------------------------------------------------|-----------------------------------------------|---------------------------------------|
| Ablagedatei:                                           | Projekt:                                      | OR:                                   |
| Projektleiter/ Planverfasser:                          | JK                                            | Haus des Wissens                      |
|                                                        | VG                                            | Willy-Brand-Platz<br>44787 Bochum     |
| Sachgebiet Baubetreuung, ZD 31:                        |                                               | Neubau   Bauen im Bestand             |
| Sachgebiet Planung / Zeichnung / Dokumentation, ZD 32: | Darstellung:                                  | Zuluftöffnung 4.OG<br>Vertikalschnitt |
| Sachgebiet Bauunterhaltung, ZD 33:                     | Maßstab:                                      | 1 : 5                                 |
| Sachgebiet E-Technik, ZD 34:                           | Planformat:                                   | A1                                    |
| Sachgebiet HL-S-Technik, ZD 35:                        | Datum:                                        | 01.02.2025                            |
| Technische Betriebsleitung / Leitung TGM:              | Fachamt                                       |                                       |
|                                                        | Unterschrift:                                 |                                       |
|                                                        | Fachdezernat                                  |                                       |
| Unterschrift:                                          | Unterschrift:                                 |                                       |
| Plan Nr.:                                              | HDW _ 5 _ CXS _ ARC _ DT _ FA _ 2057 _ C_ _ F |                                       |