



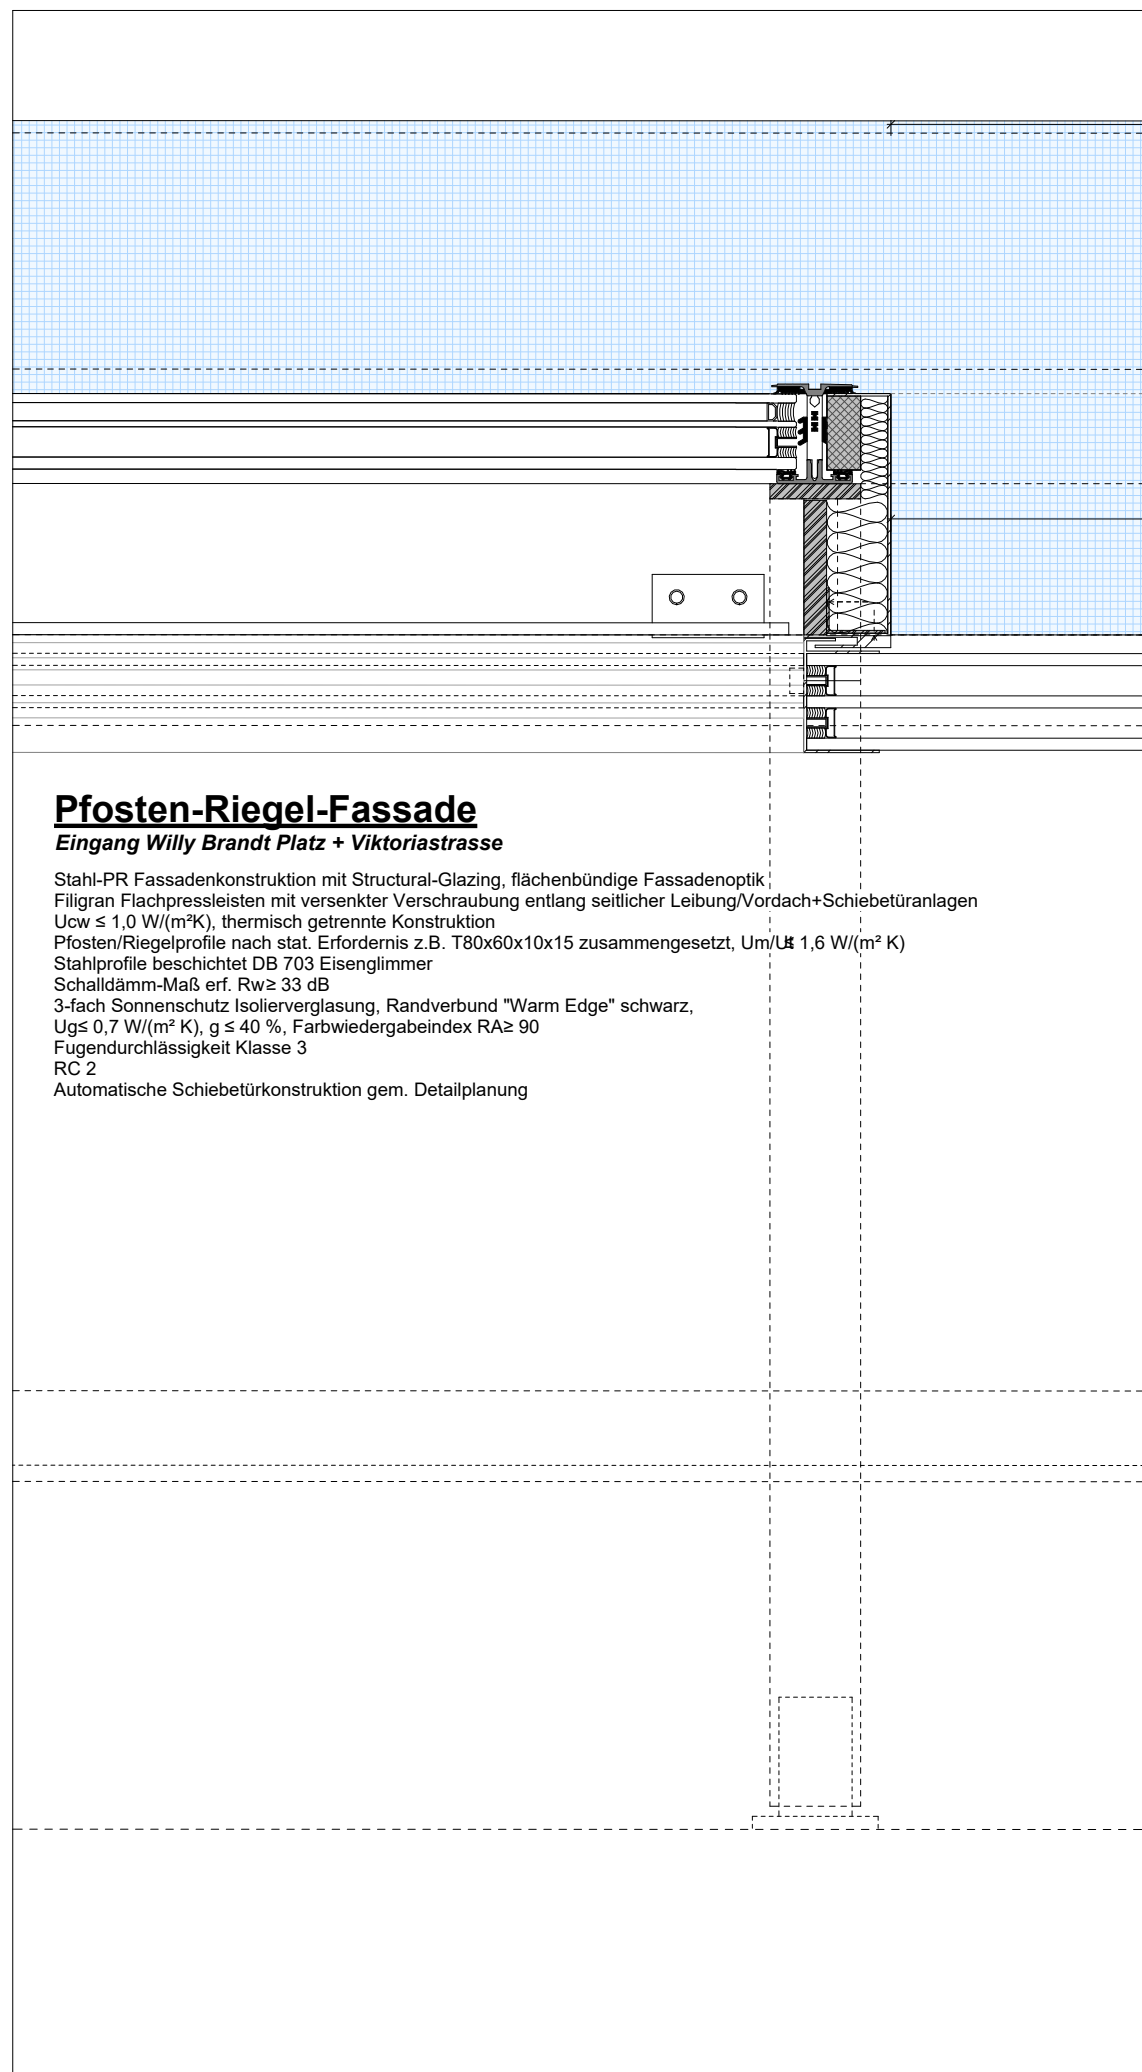

Pfosten-Riegel-Fassade
Eingang Willy Brandt Platz + Vitoriasstrasse
Stahl-PR-Fassadenkonstruktion mit Struktur-Glazing, flächenbündige Fassadenoptik
Fugendurchlässigkeit Klasse 3
RC 2
Automatische Schiebetürkonstruktion gem. Detailplanung


Eingang Willy Brandt Platz
Eingangsfassade
Automatische Schiebetür + Schutzflügel

1:5

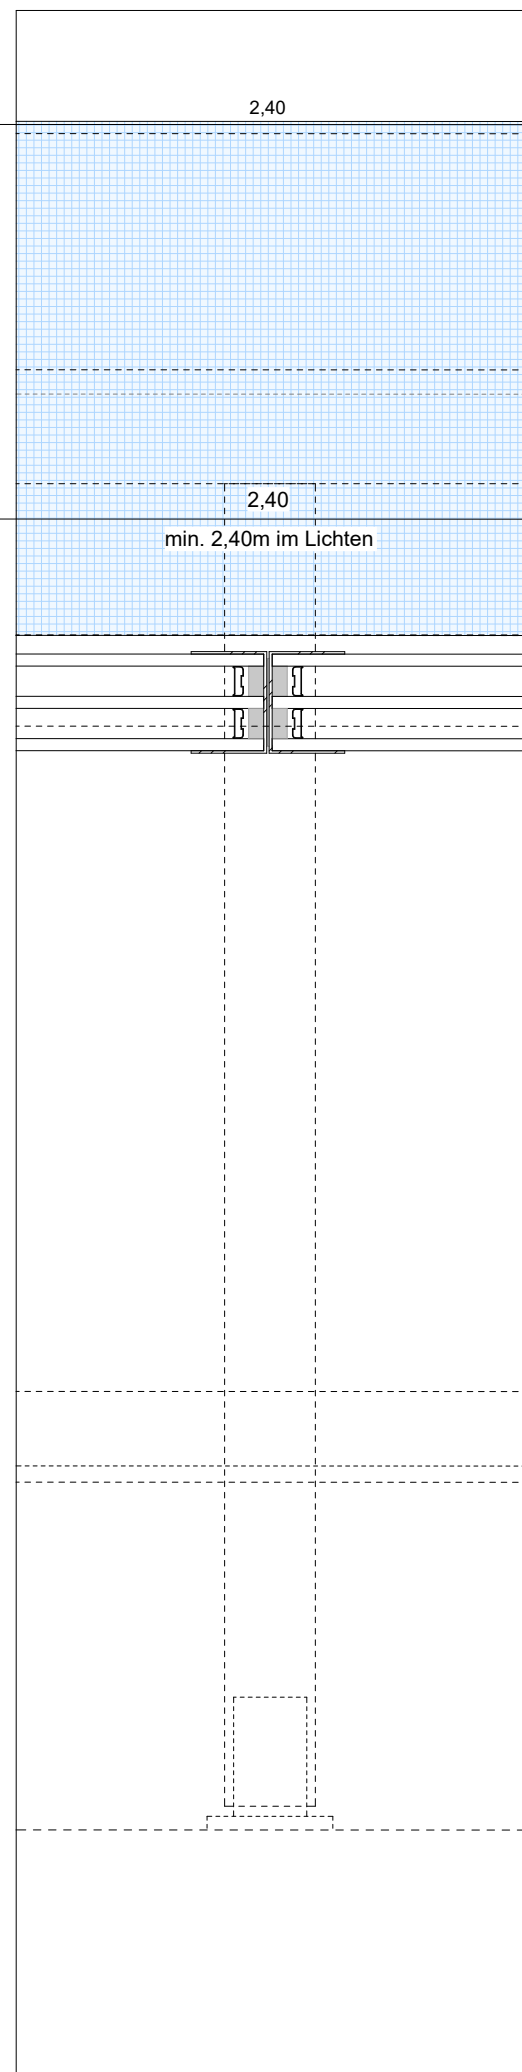

Eingang Willy Brandt Platz
Eingangsfassade
Automatische Schiebetür


1:5

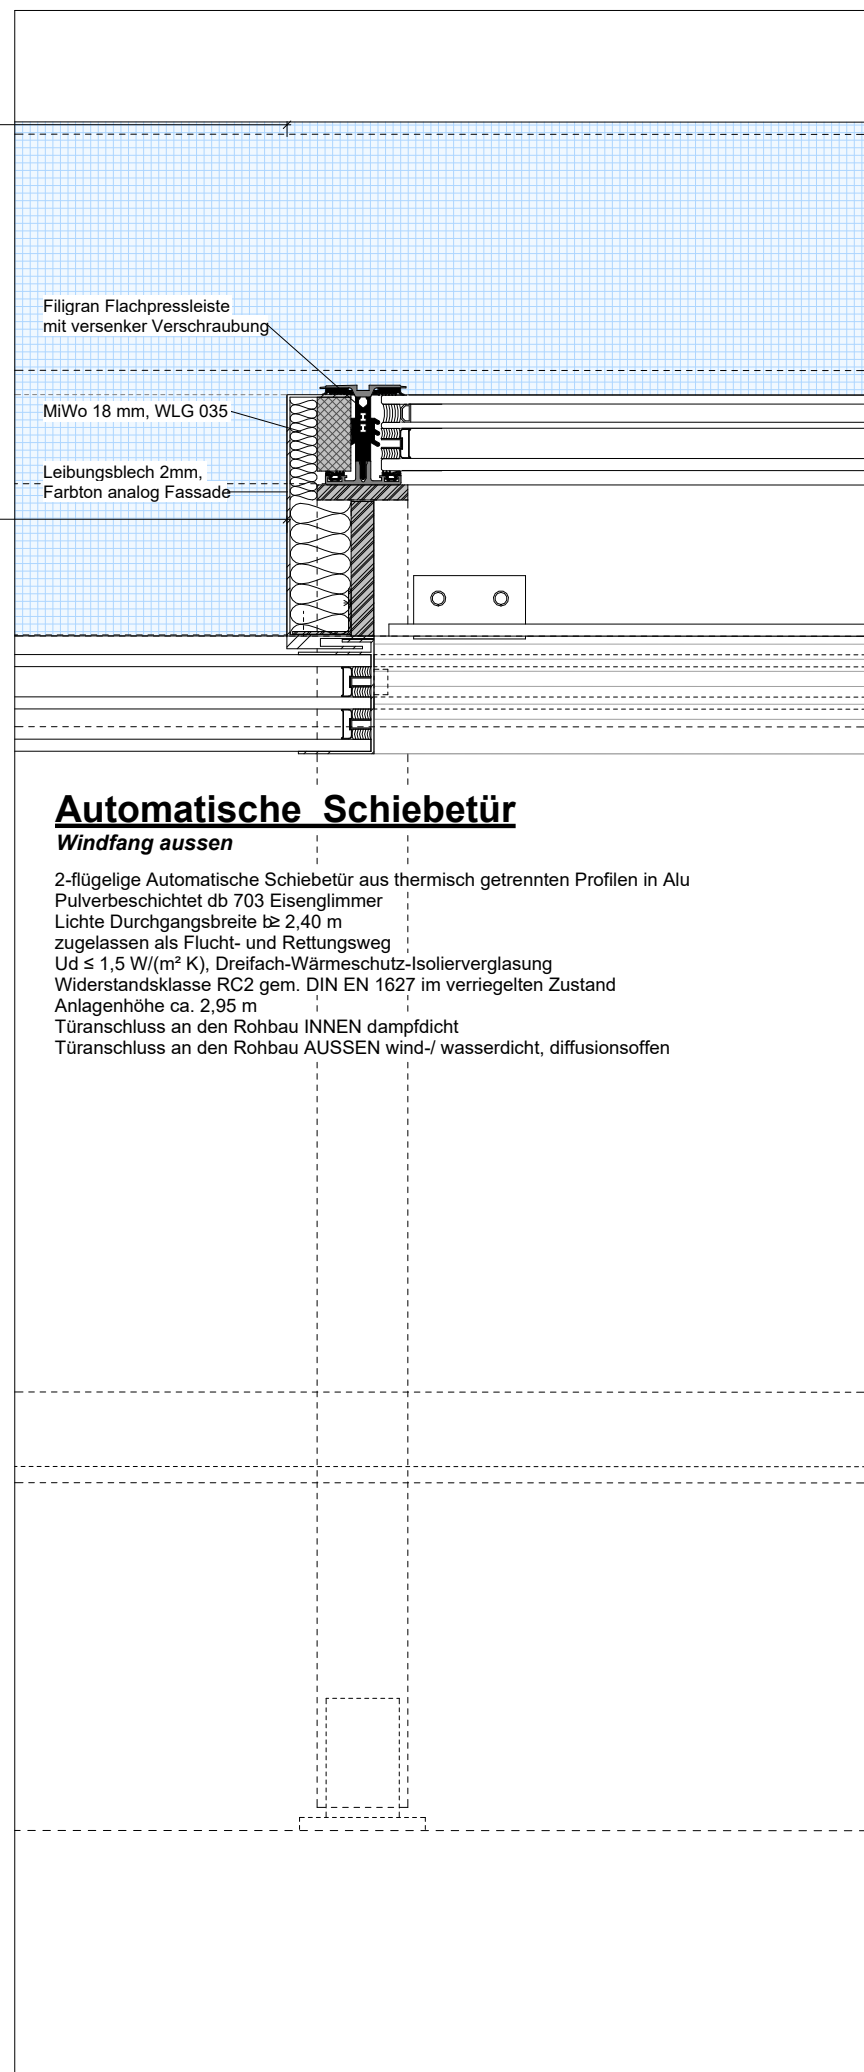

Automatische Schiebetür
Windfang außen
2-Rügelige Automatische Schiebetür aus thermisch getrennten Profilen in Alu


Eingang Willy Brandt Platz
Eingangsfassade
Automatische Schiebetür + Schutzflügel

1:5

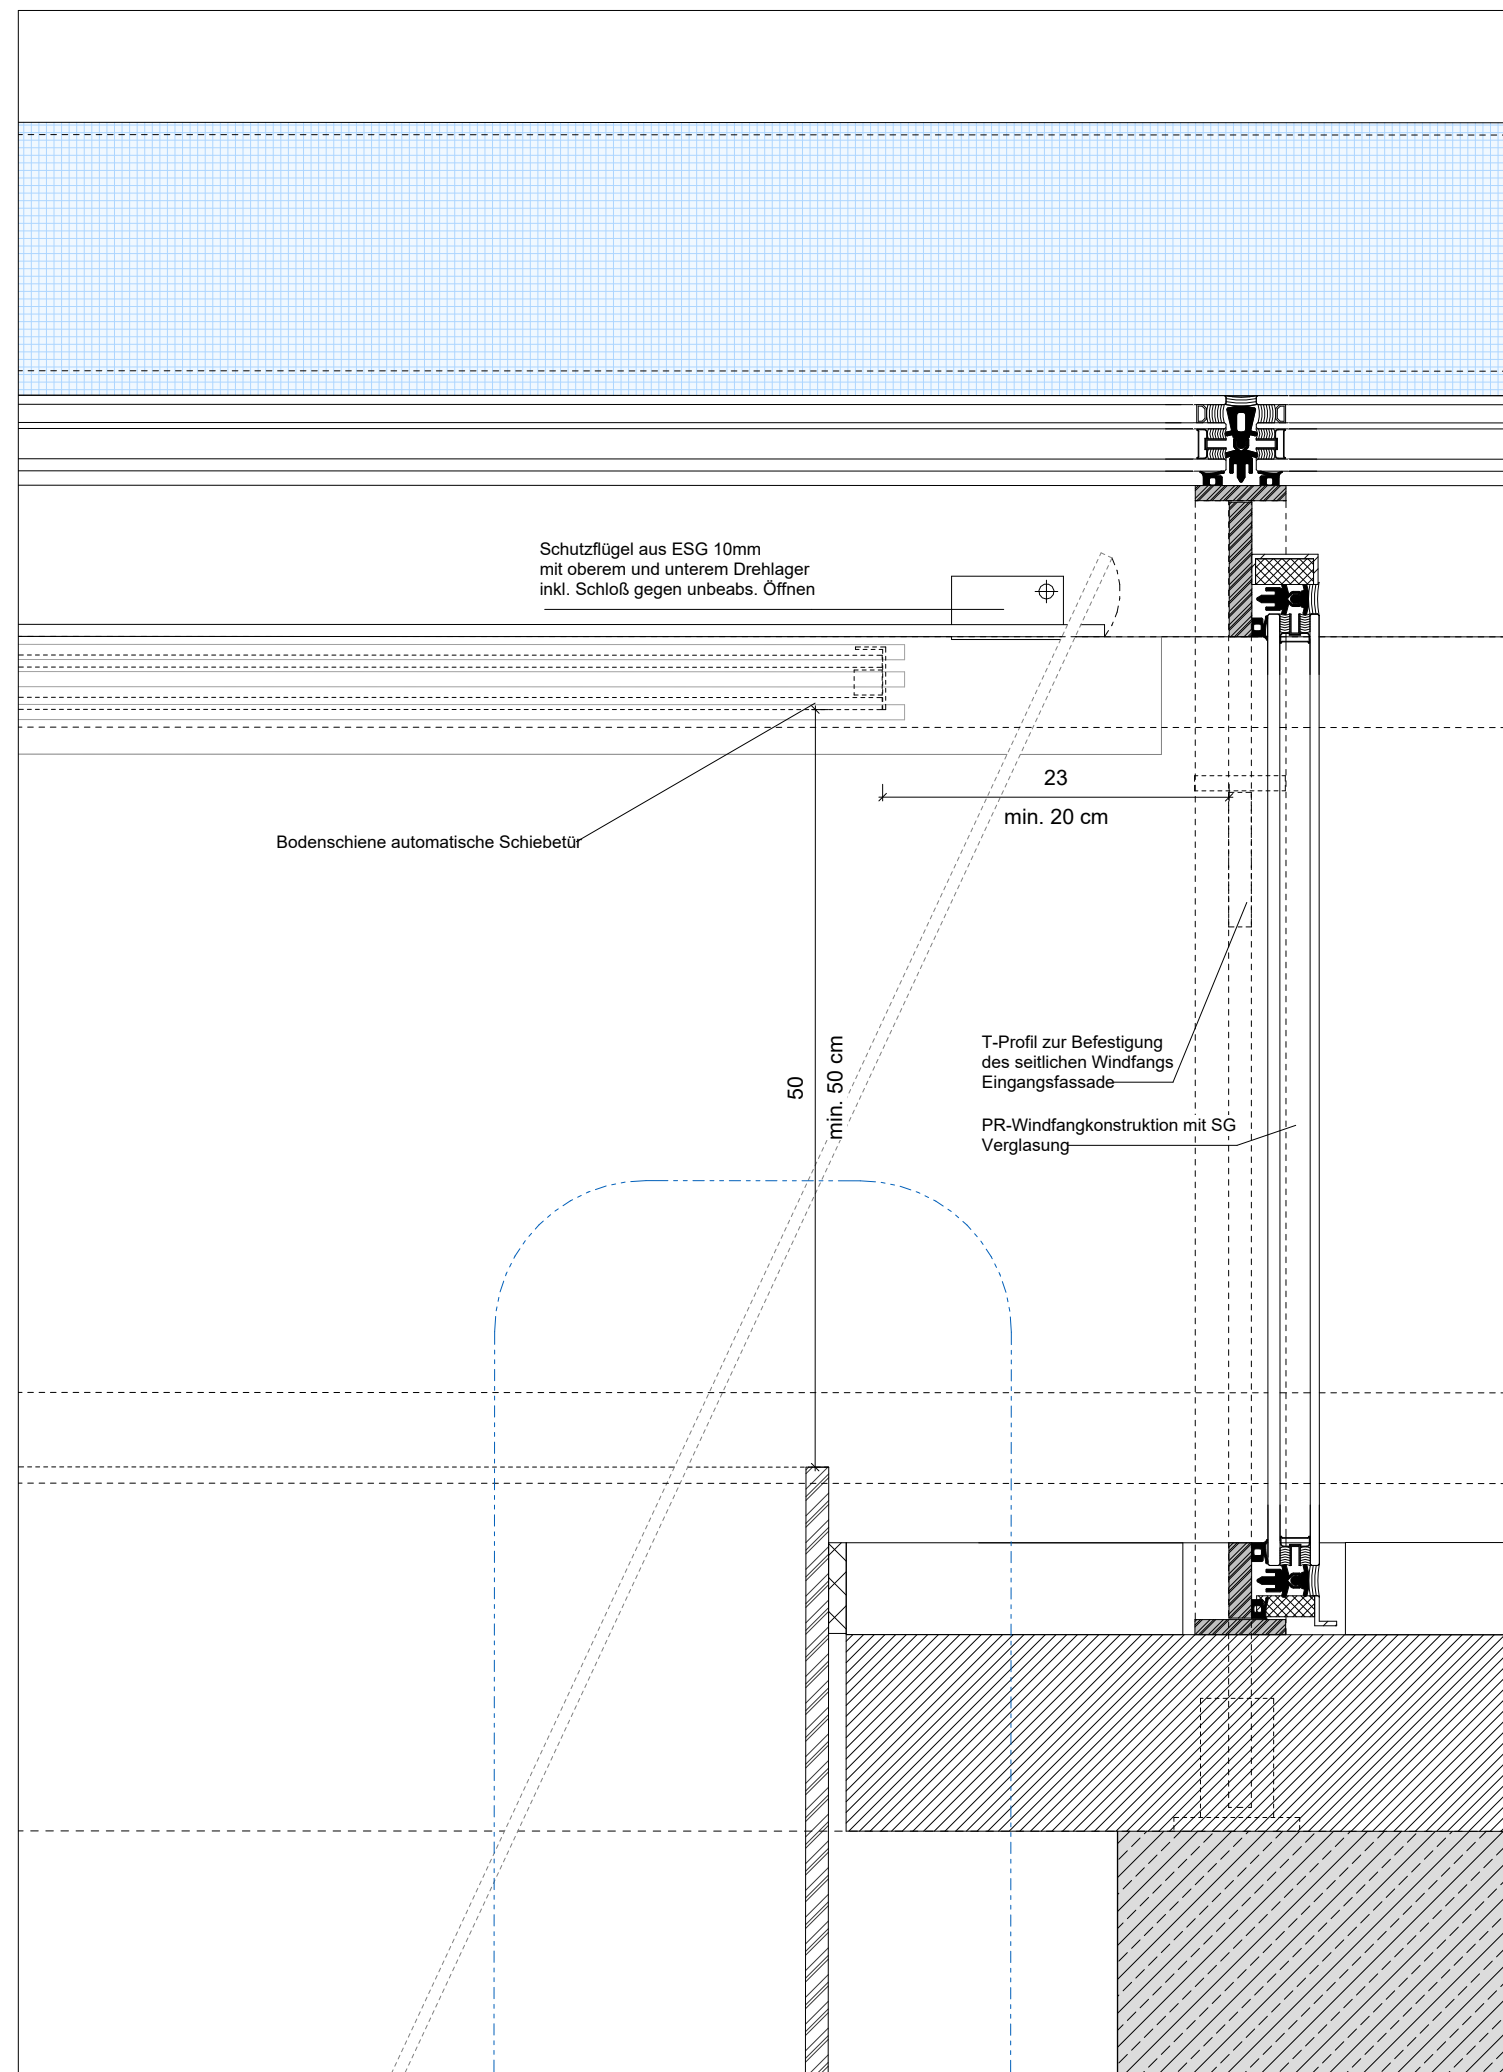


Eingang Willy Brandt Platz
Eingangsfassade
Windfang Seitlich zw. Eingangsfassade + Stütze

1:5

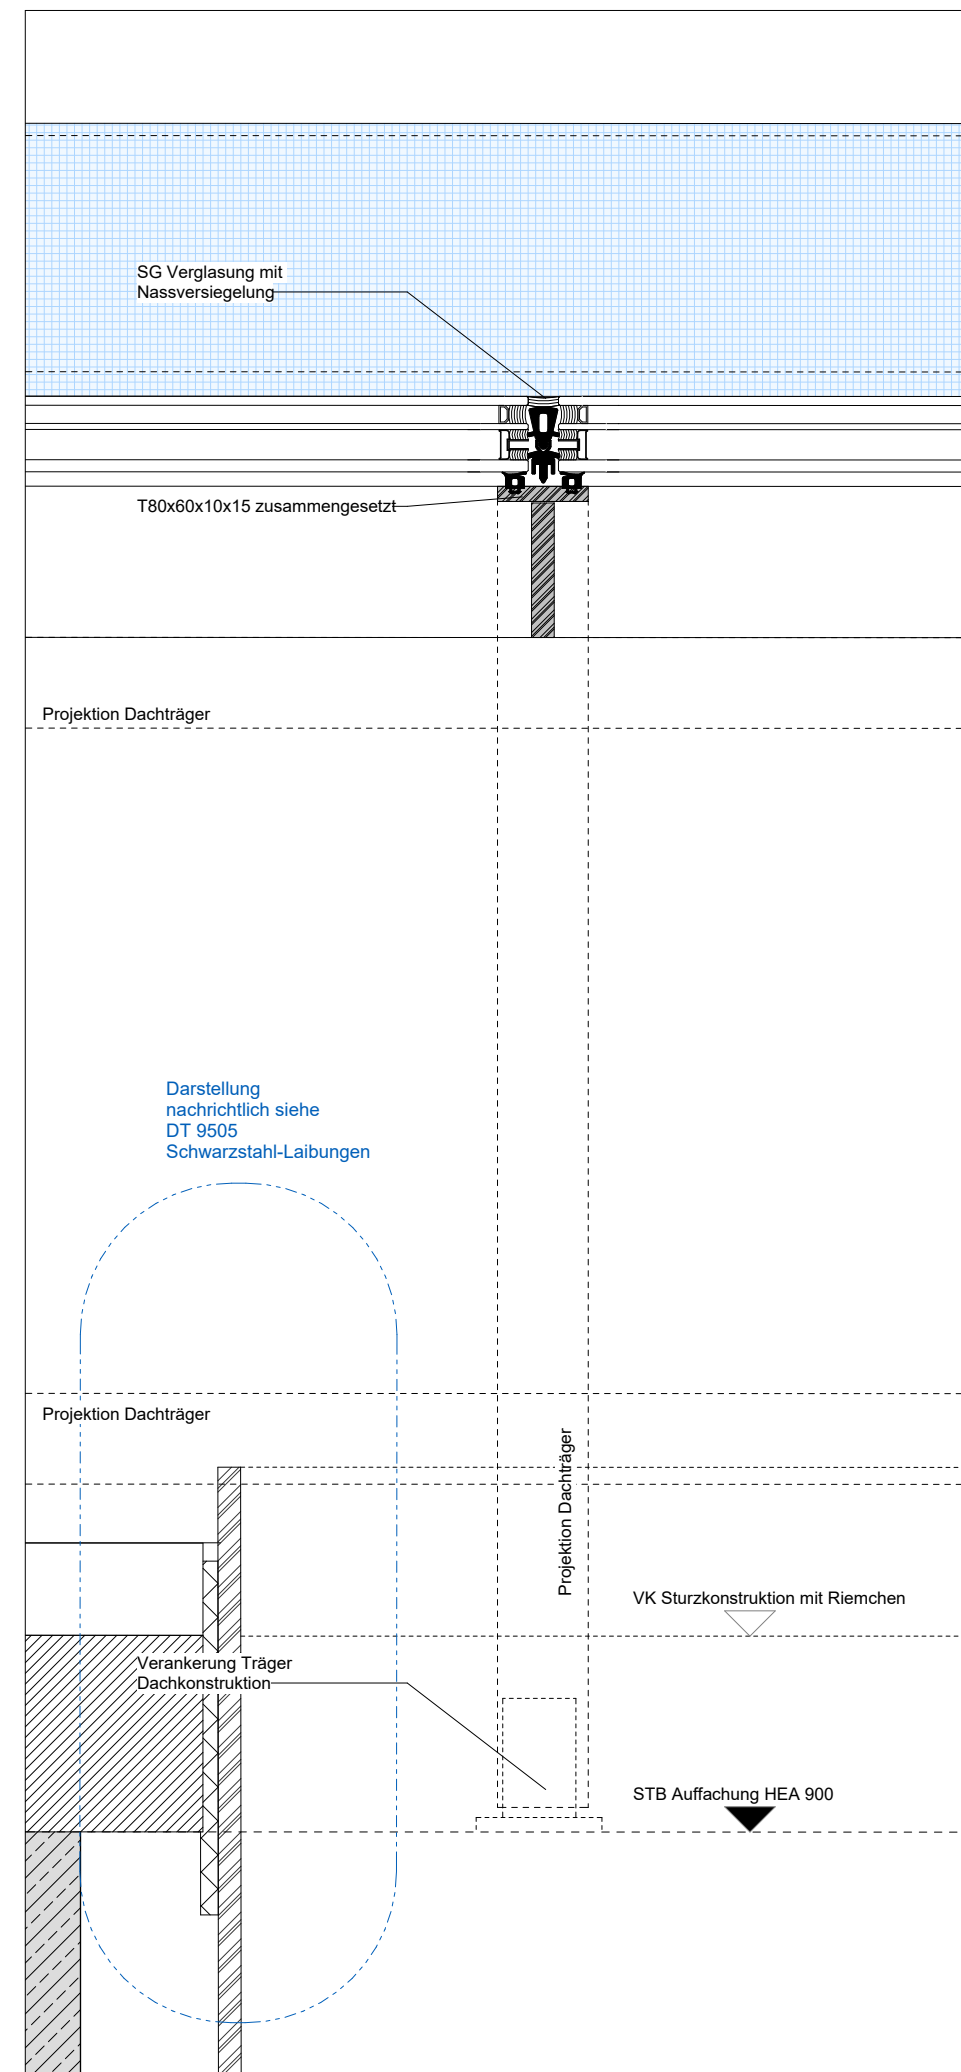

Eingang Willy Brandt Platz
Eingangsfassade
SG Verglasung


1:5

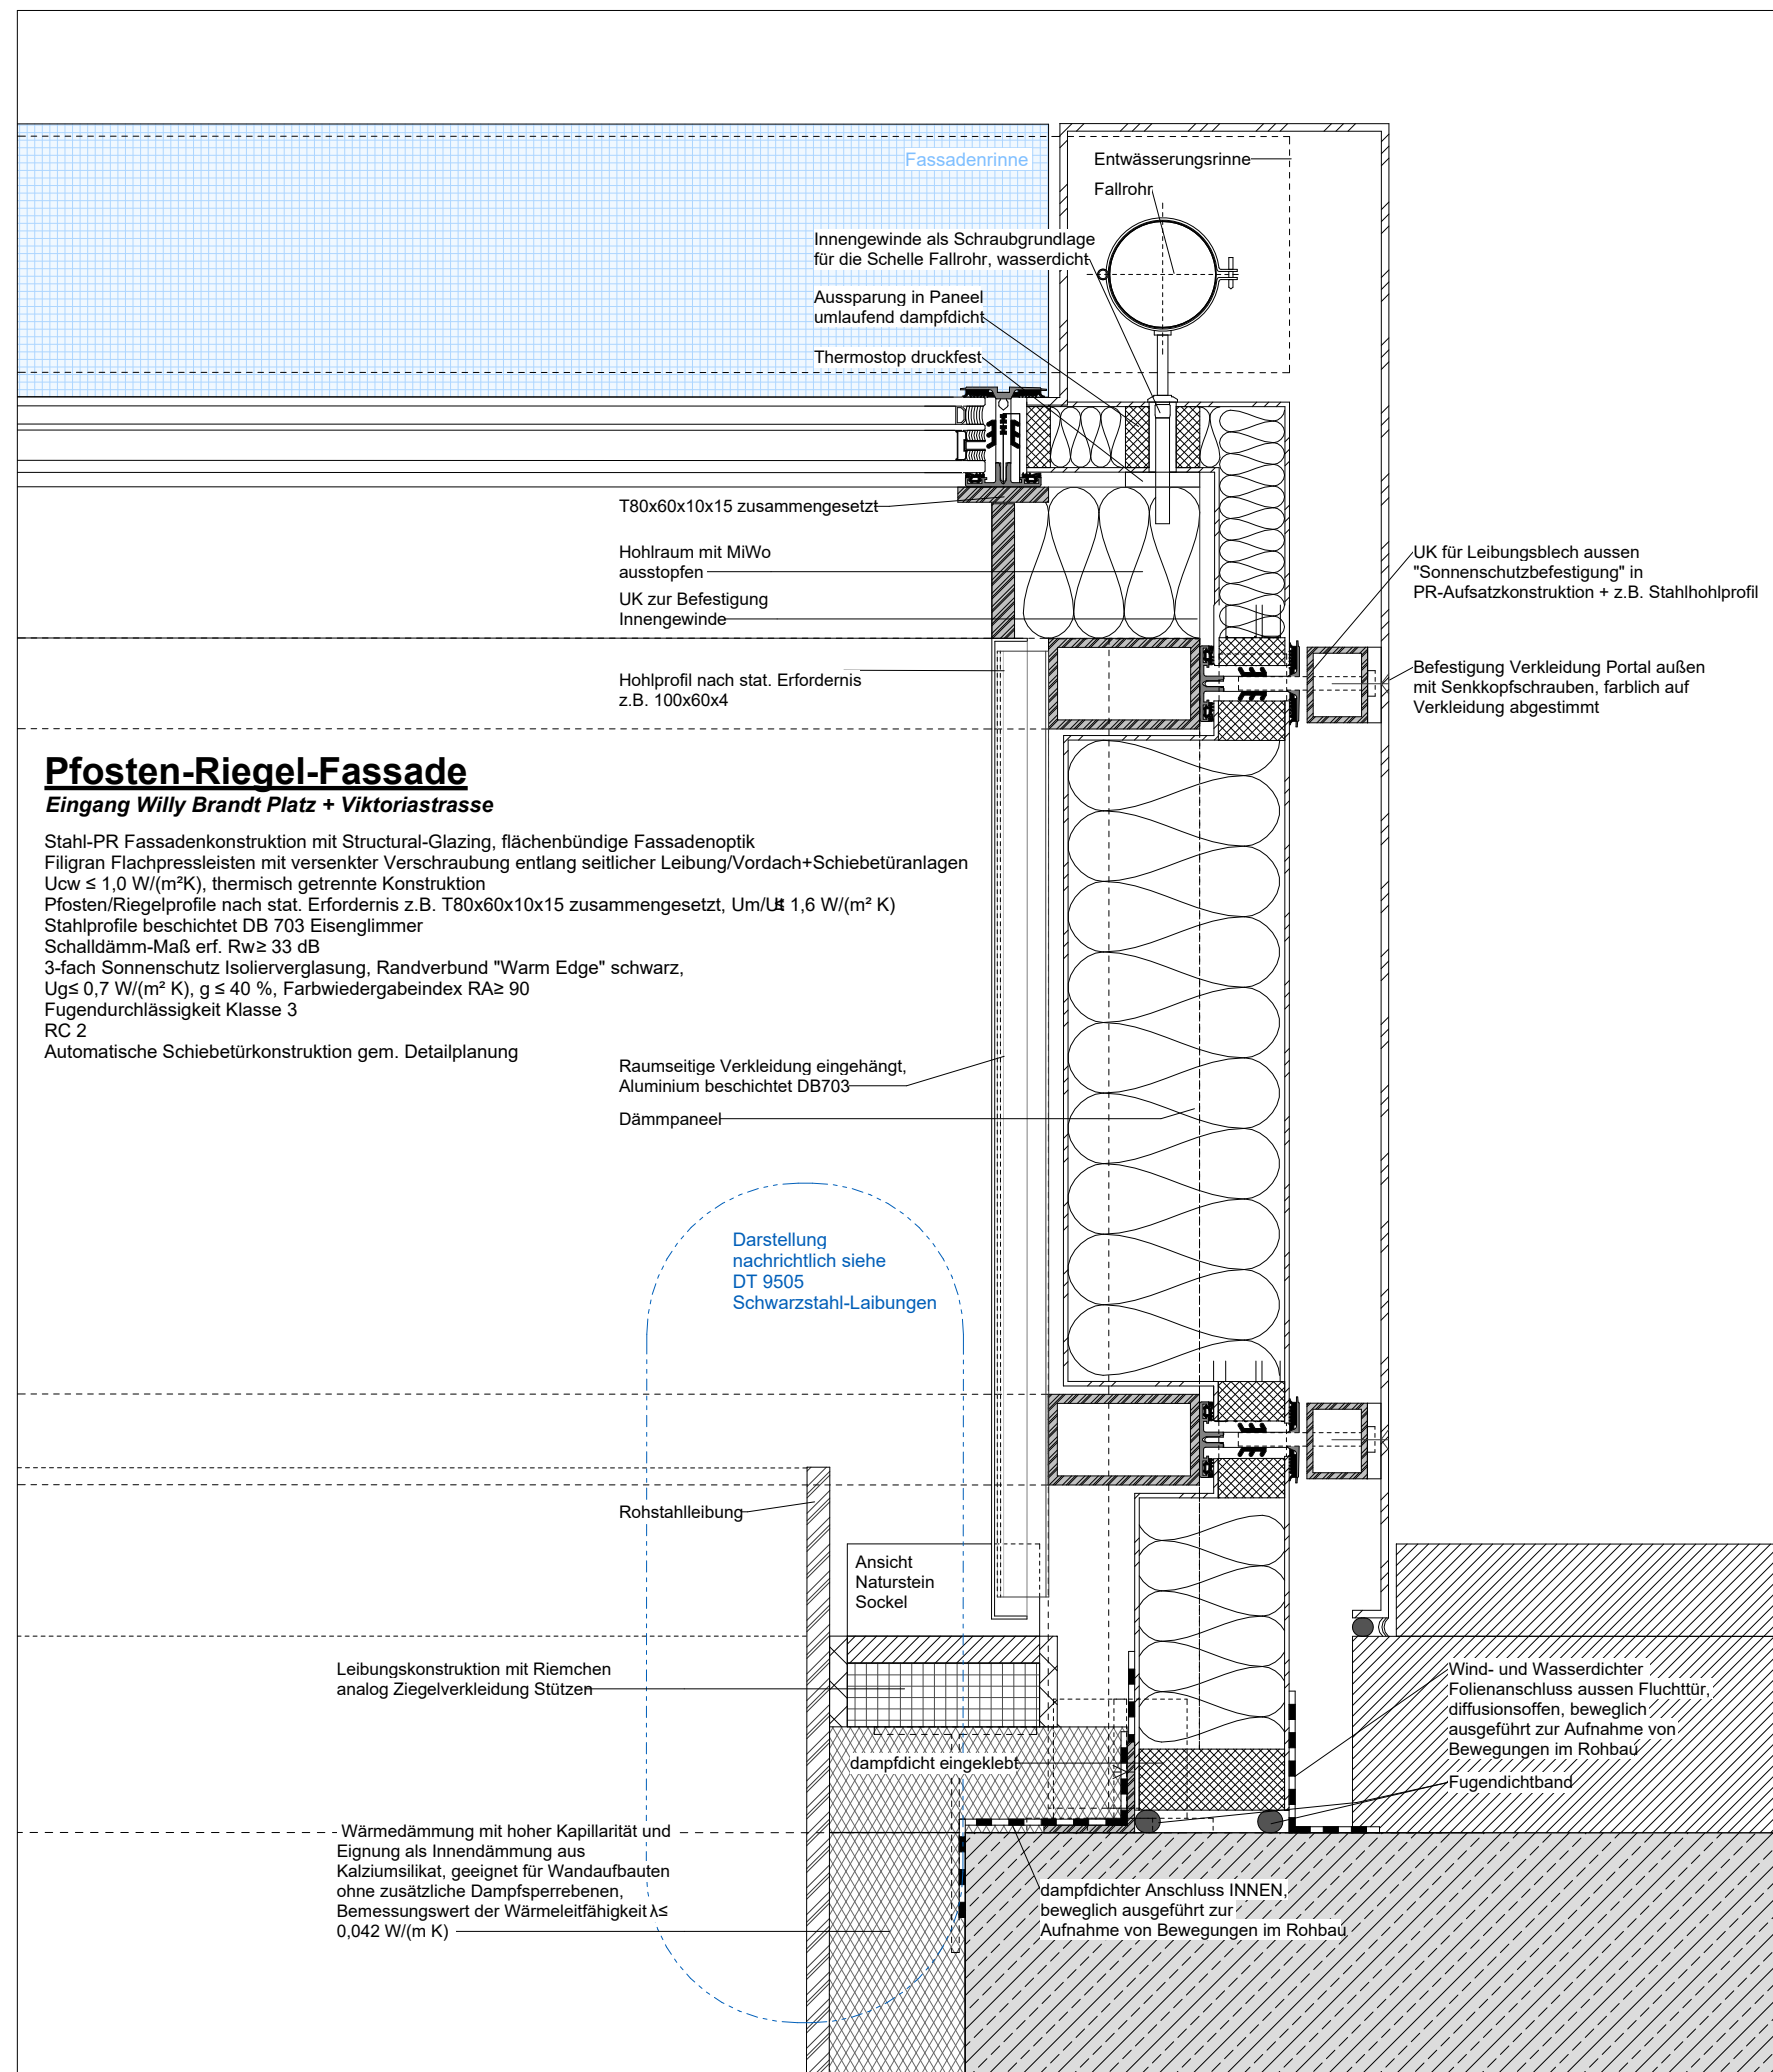

Pfosten-Riegel-Fassade
Eingang Willy Brandt Platz + Vitoriasstrasse
Stahl-PR-Fassadenkonstruktion mit Struktur-Glazing, flächenbündige Fassadenoptik
Fugendurchlässigkeit Klasse 3
RC 2
Automatische Schiebetürkonstruktion gem. Detailplanung




Eingang Willy Brandt Platz
Portal
PR-Konstruktion + Verkleidung

1:5

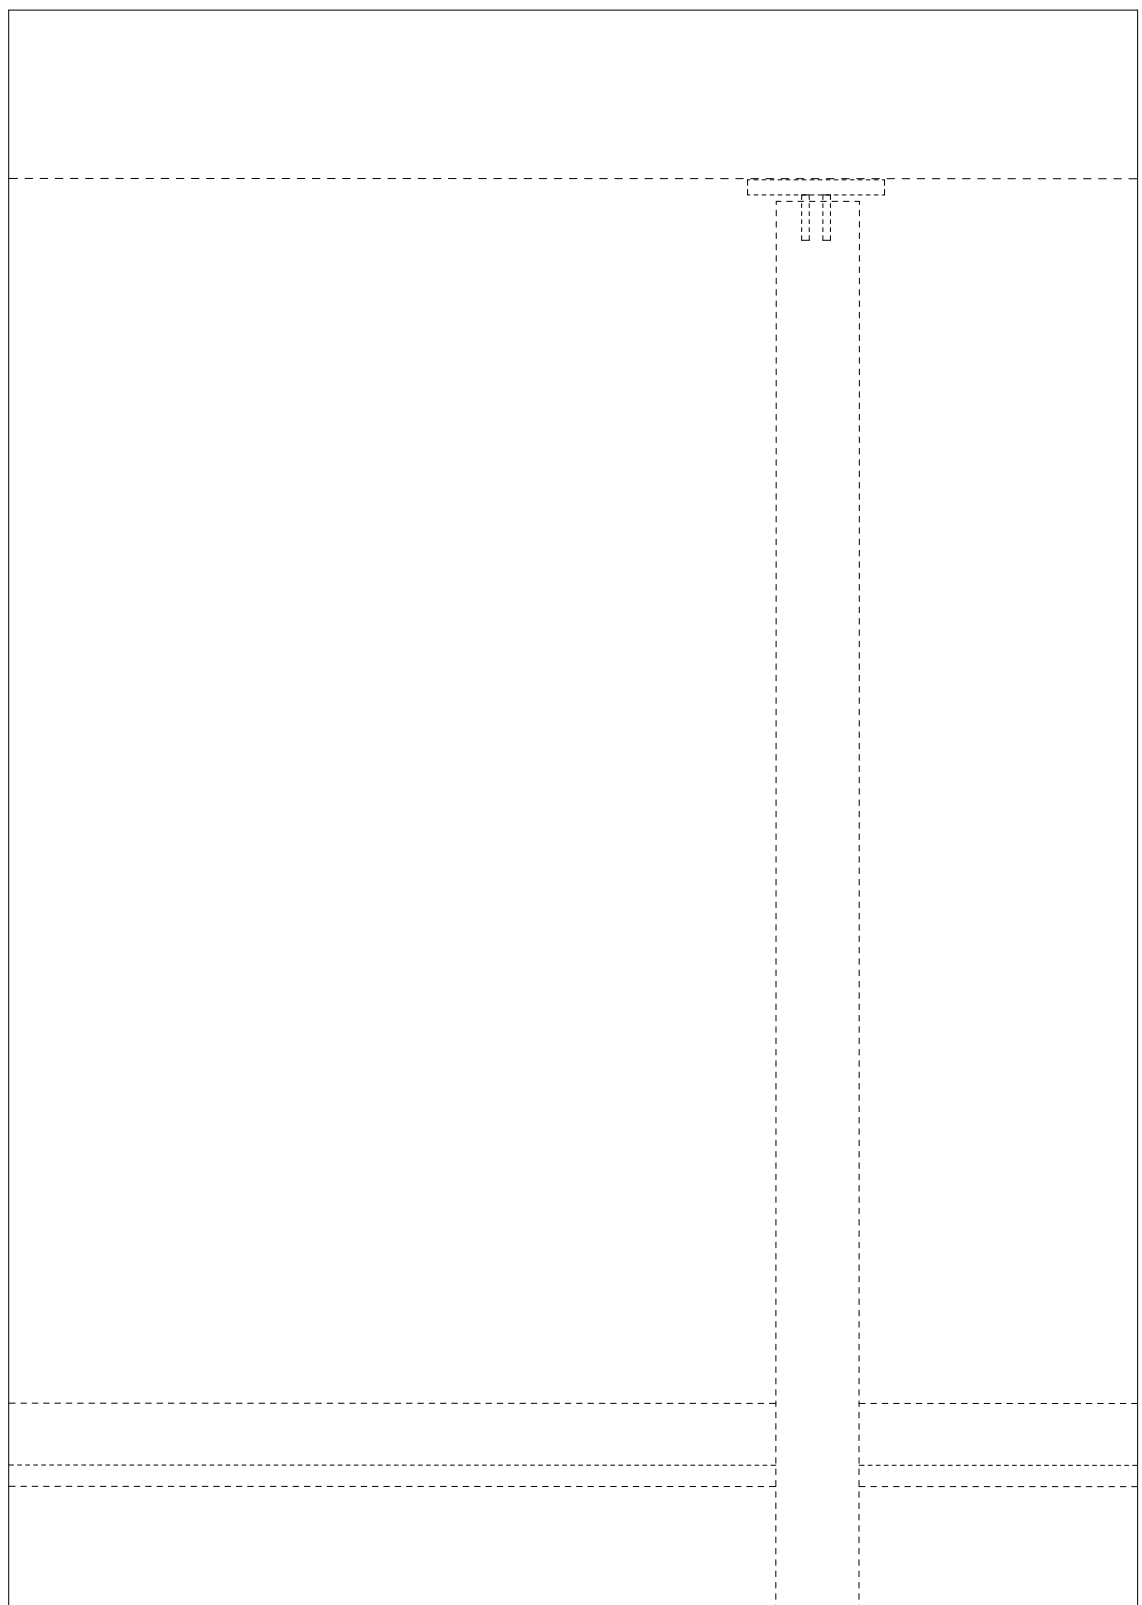


Windfang
Konstruktion Decke

1:5

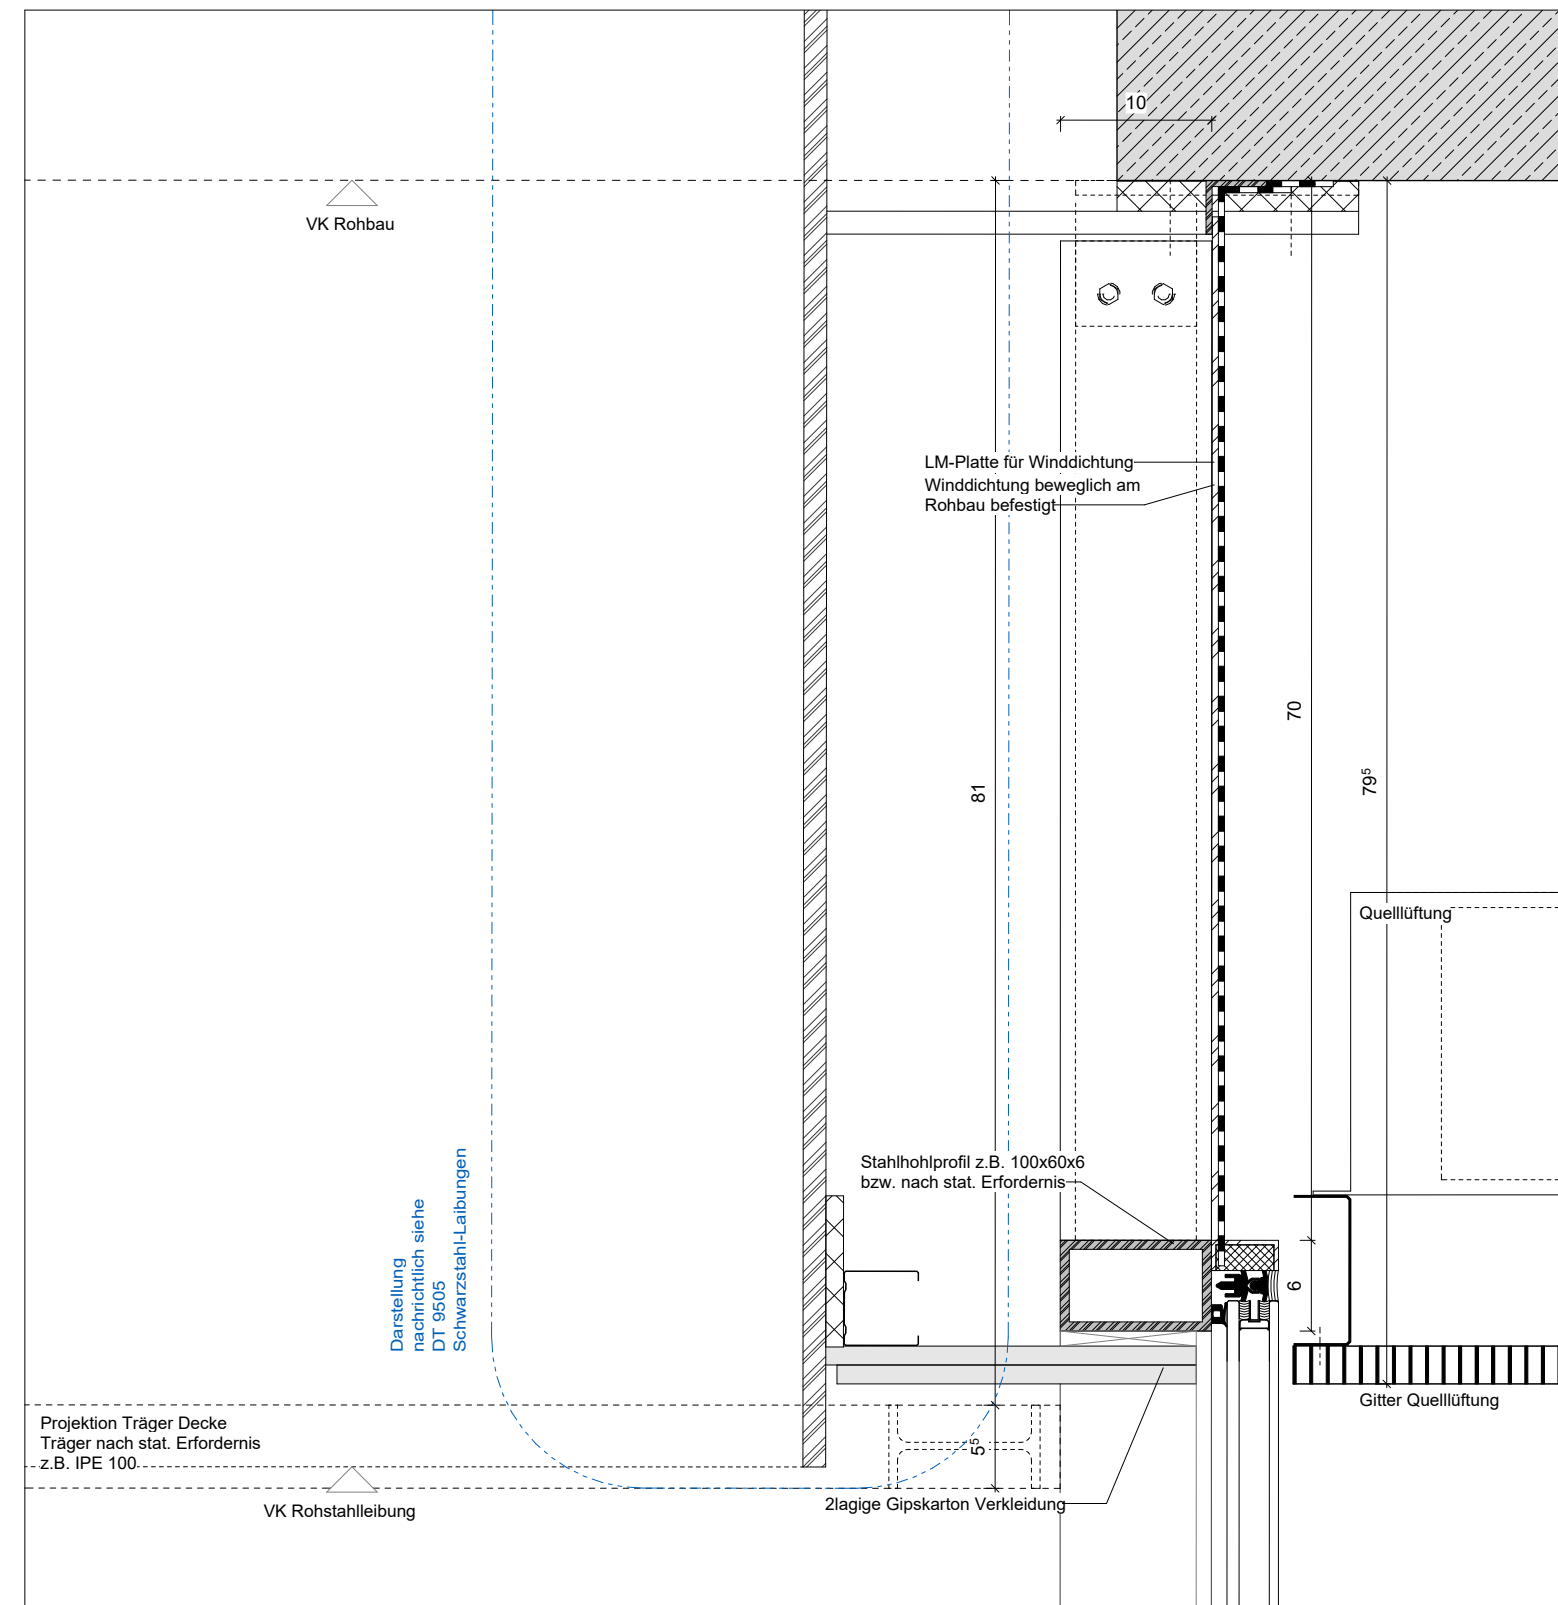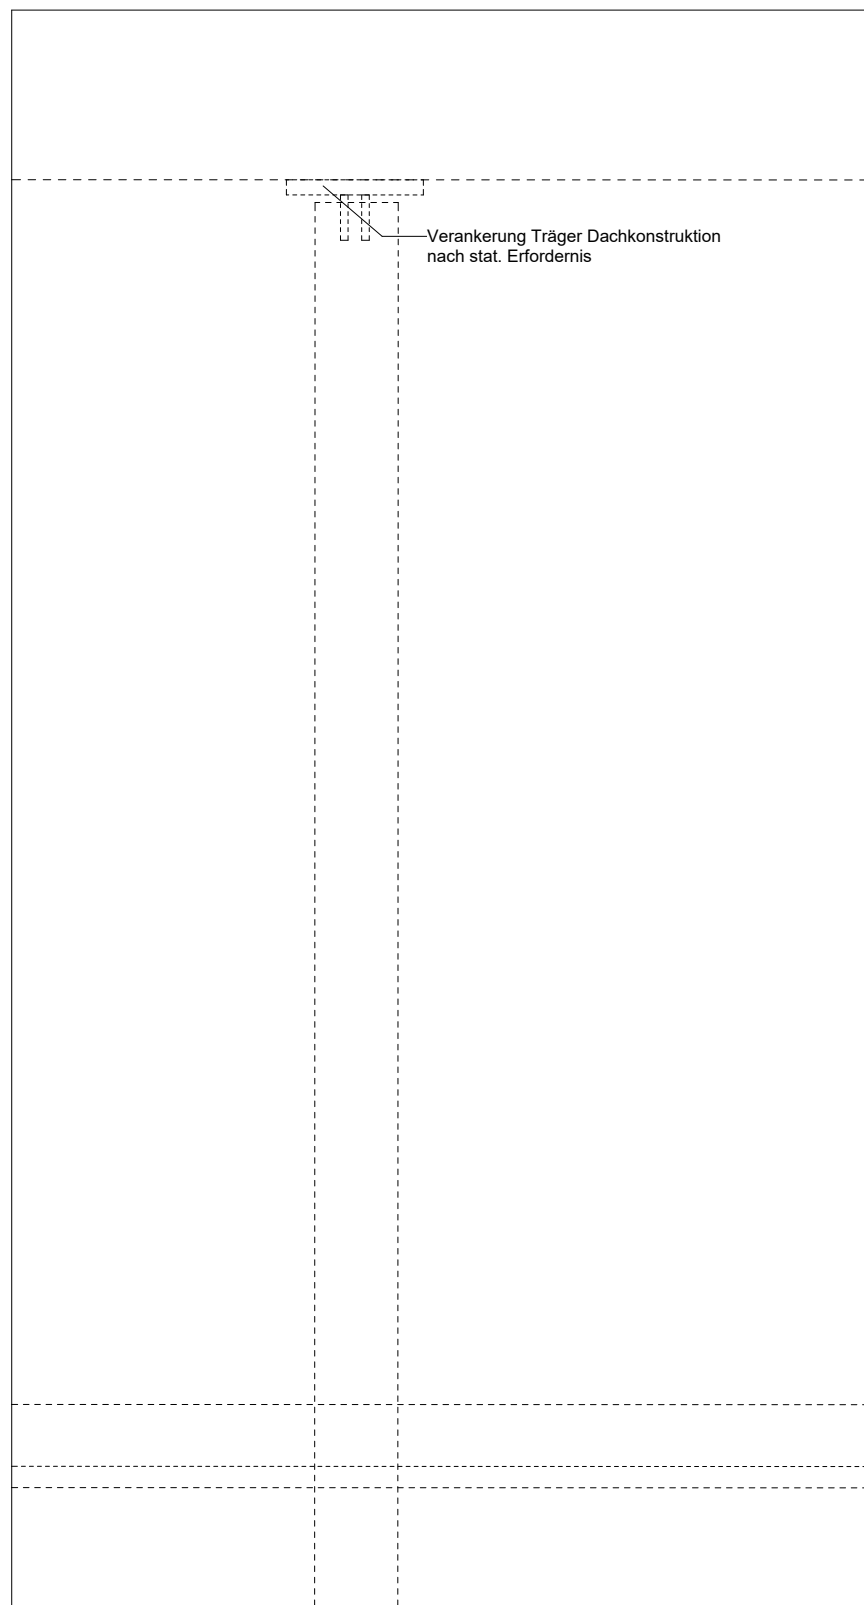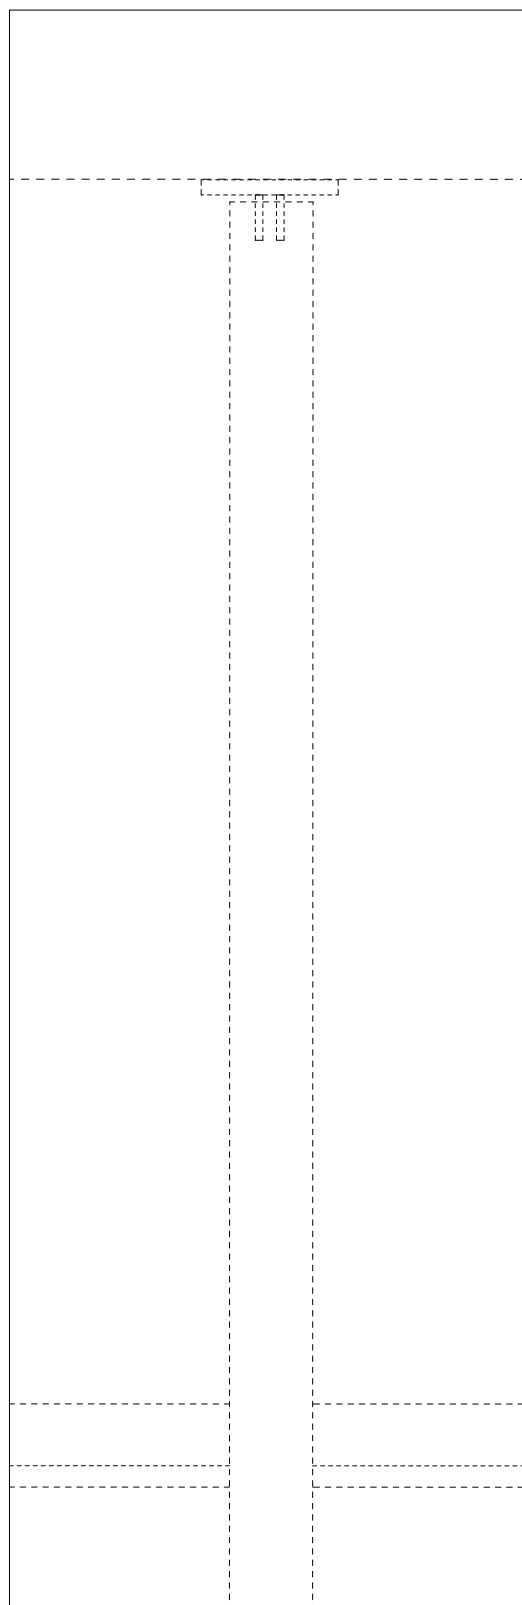


Windfang
Windfang Seitlich

1:5

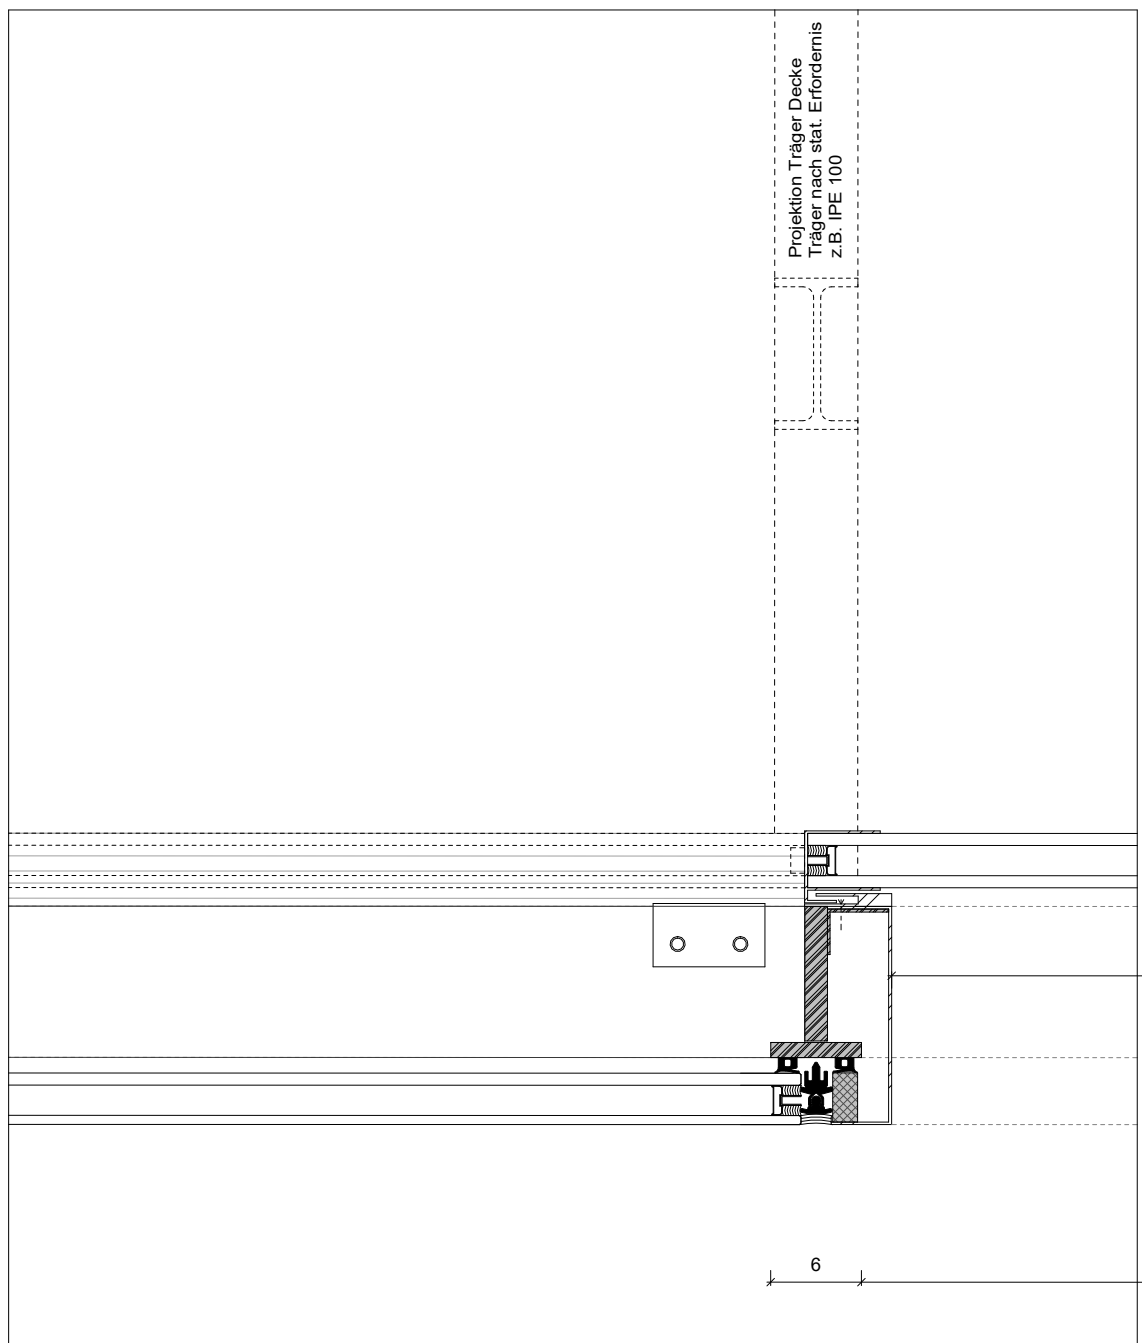


Windfang
Automatische Schiebetür + Schutzflügel

1:5

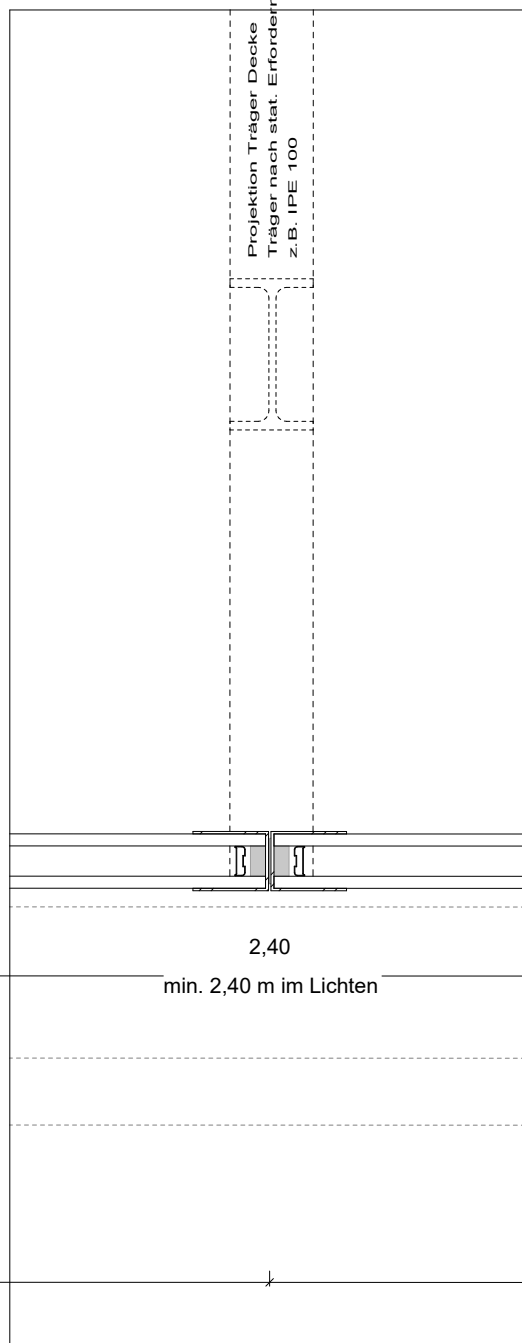

Windfang
Automatische Schiebetür


1:5

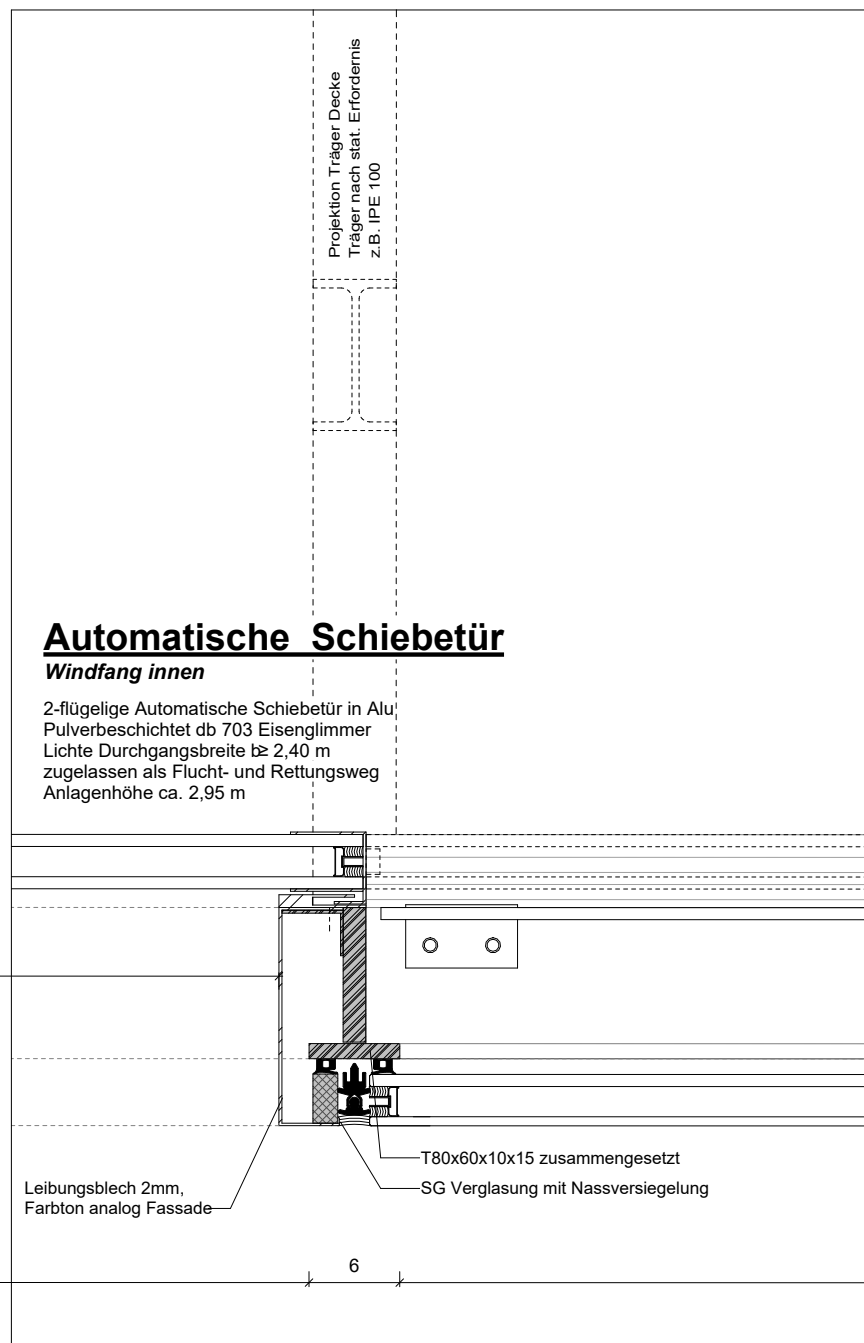

Automatische Schiebetür
Windfang innen
2-Rügelige Automatische Schiebetür in Alu


Windfang
Automatische Schiebetür + Schutzflügel

1:5

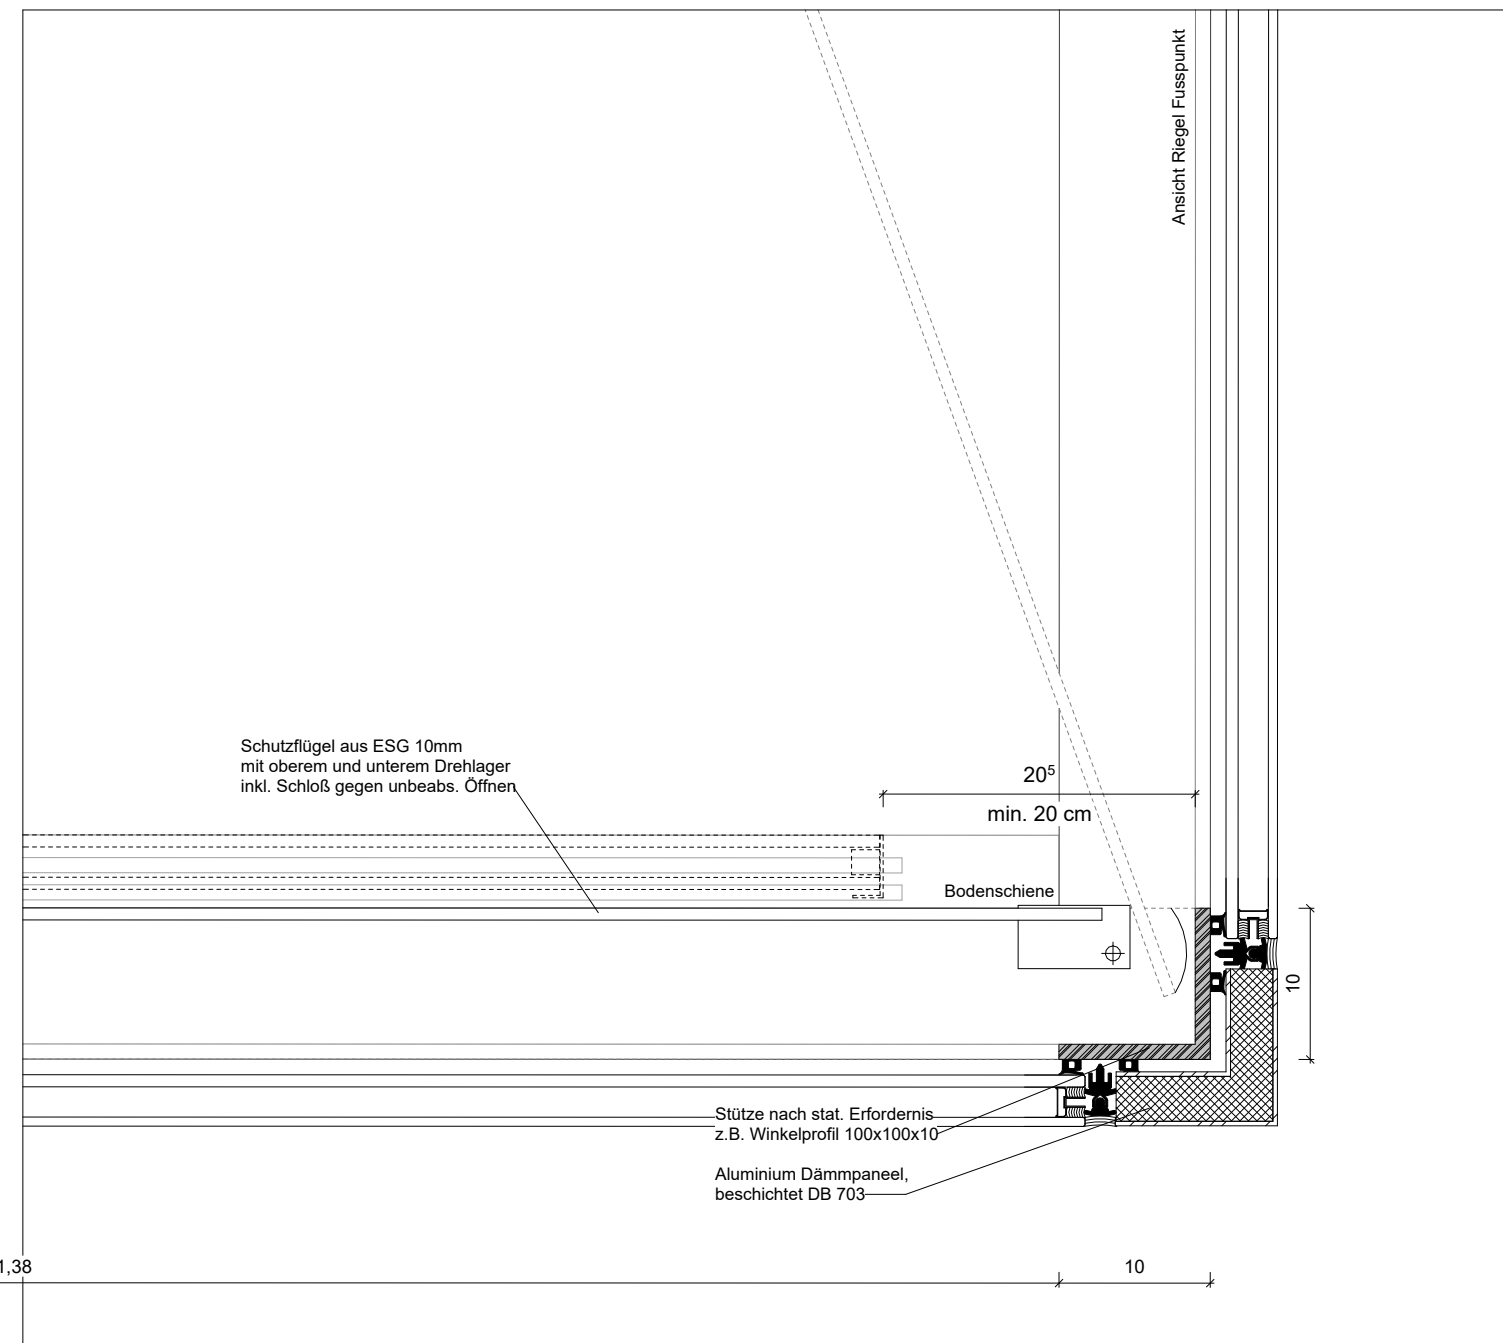

Windfang
Windfang Seitlich

1:5

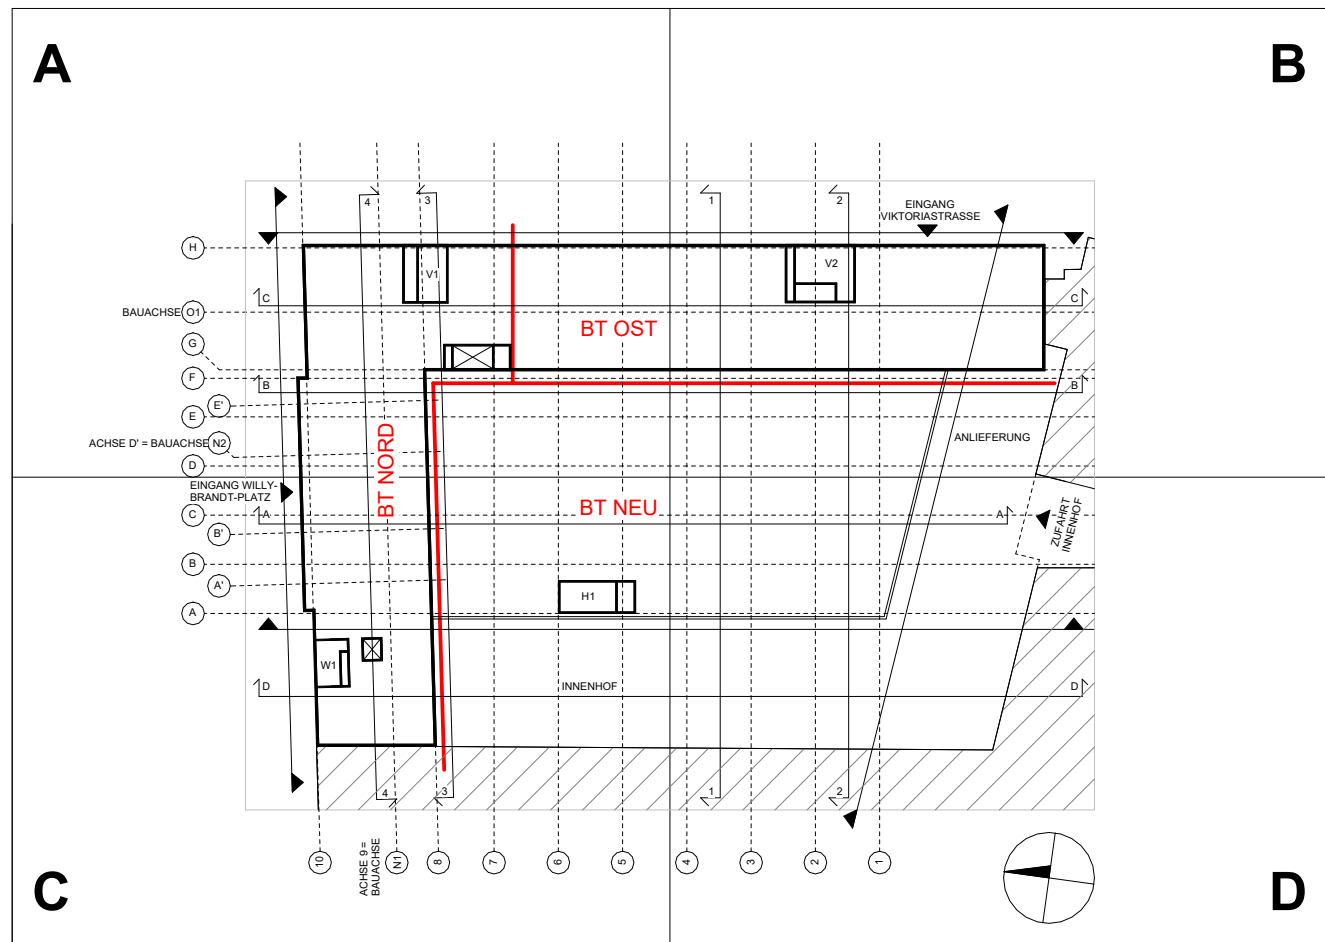

DT 2300s Status F	03.06.2026	VG	D
FA Haupteingänge: Überarbeitung Planung, Detailerstellung	01.04.2025	VG	C
FA: Anp. Windfang Größe, Anp. Decke über UG, Brandschutz	05.04.2024	YO	B
Anp. Abfangträger nach Angabe Statik	03.07.2023	YO	A
FS: Planerstellung	31.01.2023	YO	
Änderung	Datum	Name	Index

AUSFÜHRUNGSPLANUNG			
cross AACHEN VCLIN AMSTERDAM		STADT BOCHUM -Zentrale Dienste- Technisches Gebäudemanagement Wittener Straße 47 44777 Bochum Tel.: 0234 / 910 - 4400	
Sporer Wens Architekten PartGmbB office@cross-architecture.net Bachstraße 20, D-52066 Aachen		Wittener Straße 47 44777 Bochum Tel.: 0234 / 910 - 4400	
Ablageort:	Projekt:	QR:	
Projektleiter/ Planverfasser:	JK	Haus des Wissens Willy-Brand-Platz 44787 Bochum Neubau Bauen im Bestand	
Sachgebiet Baubetreuung, ZD 31:	VG	Eingangsfassade WBP + Windfang Horizontalschnitte	
Sachgebiet Planung / Zeichnung / Dokumentation, ZD 32:		Maßstab: 1 : 5	
Sachgebiet Baunterhaltung, ZD 33:		Datum: 12.04.2023	
Sachgebiet E-Technik, ZD 34:		Fachamt:	
Sachgebiet HL-S-Technik, ZD 35:		Unterschrift:	
Technische Betreuung / Leitung TGM:		Fachdezernat:	
Unterschrift:		Unterschrift:	
Plan Nr.: HDW _ 5 _ CXS _ ARC _ DT _ FA _ 2301 _ D _ _ F			