
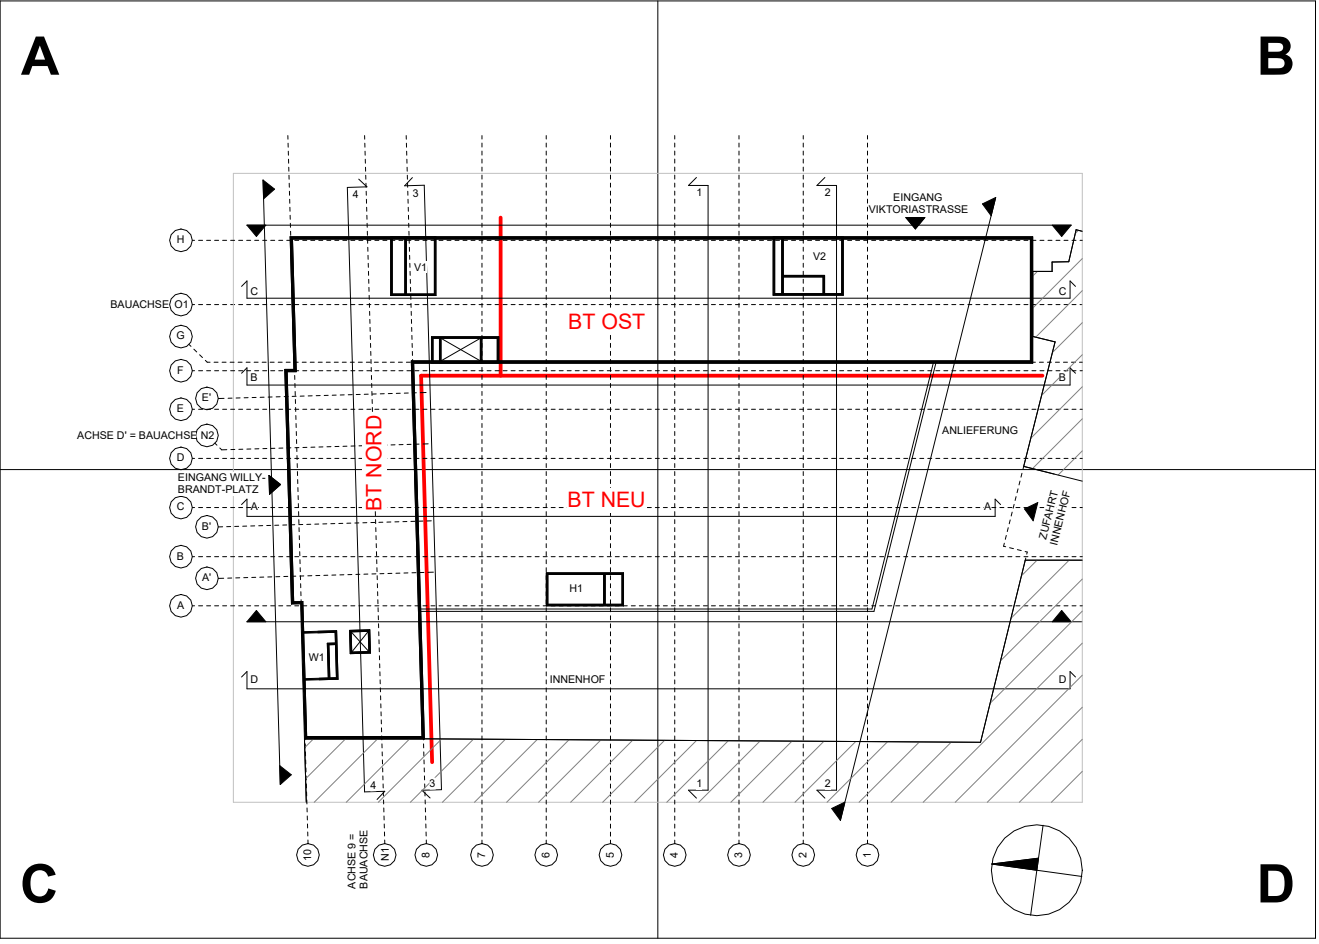


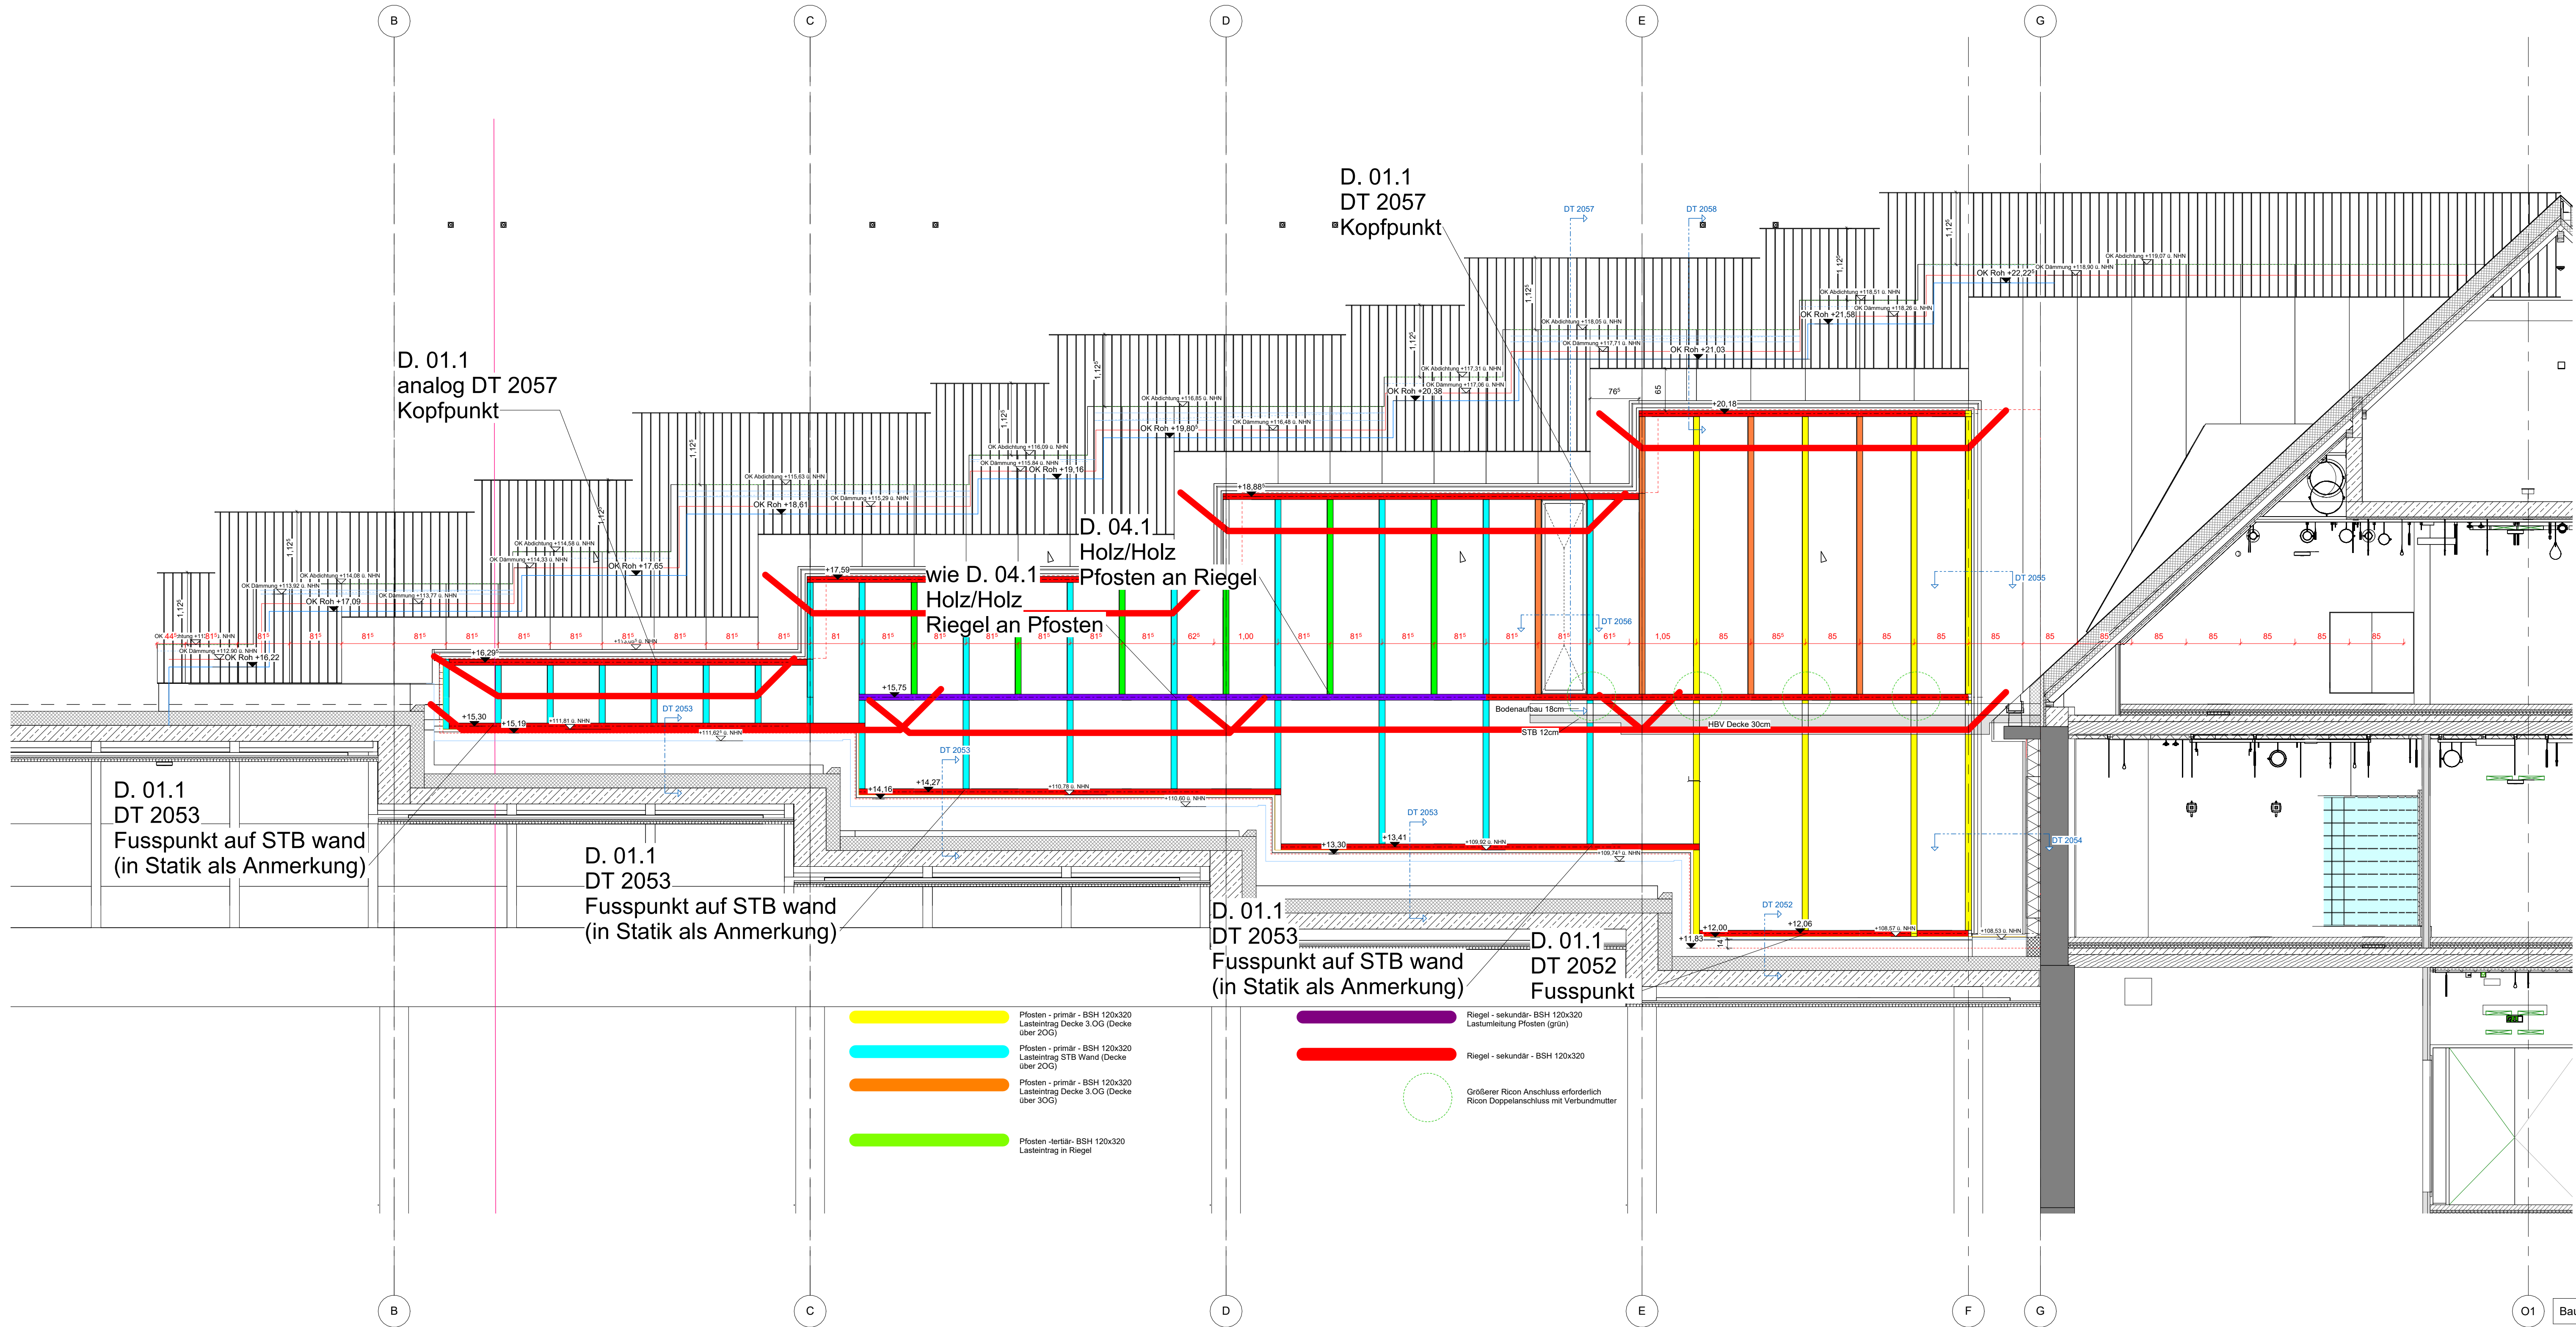

DT 2000-2099: PR MH + OS Status F	03.06.2026	VG	B_
DT 2000-2099: Überarbeitung Statik, fh Anforderung	04.08.2025	VG	A_
DT PR-Fassade- Detaillierung	28.02.2025	VG	
Anderung	Datum	Name	Index

AUSFÜHRUNGSPLANUNG

cross
AACHEN
KÖLN
AMSTERDAM

Sporer Wens Architekten PartGmbH
office@cross-architecture.net
Bachstraße 20, D-52066 Aachen

STADT BOCHUM

-Zentrale Dienste-
Technisches Gebäudemanagement

Wittener Straße 47
44777 Bochum
Tel.: 0234 / 910 - 4400

Ablagedatei:	Ansichten	Projekt:	OR:
Projektleiter/ Planverfasser:	JK	Haus des Wissens	
Sachgebiet Baubetreuung, ZD 31:	VG	Willy-Brand-Platz 44787 Bochum	
Sachgebiet Planung / Zeichnung / Dokumentation, ZD 32:		Neubau Bauen im Bestand	
Sachgebiet Bauunterhaltung, ZD 33:		Übersicht PR-Fassade abgetrepte FA Süd	
Sachgebiet E-Technik, ZD 34:		Maßstab:	Planformat: A1+
Sachgebiet H-L-S-Technik, ZD 35:		1 : 50	594x1051mm
Technische Betriebsleitung / Leitung TGM:		Datum:	01.02.2025
Unterschrift:		Fachamt	
Plan Nr.:	HDW _ 5 _ CXS _ ARC _ UE _ FA _ 2048 _ B _ F	Unterschrift:	
		Fachdezernat	
		Unterschrift:	