

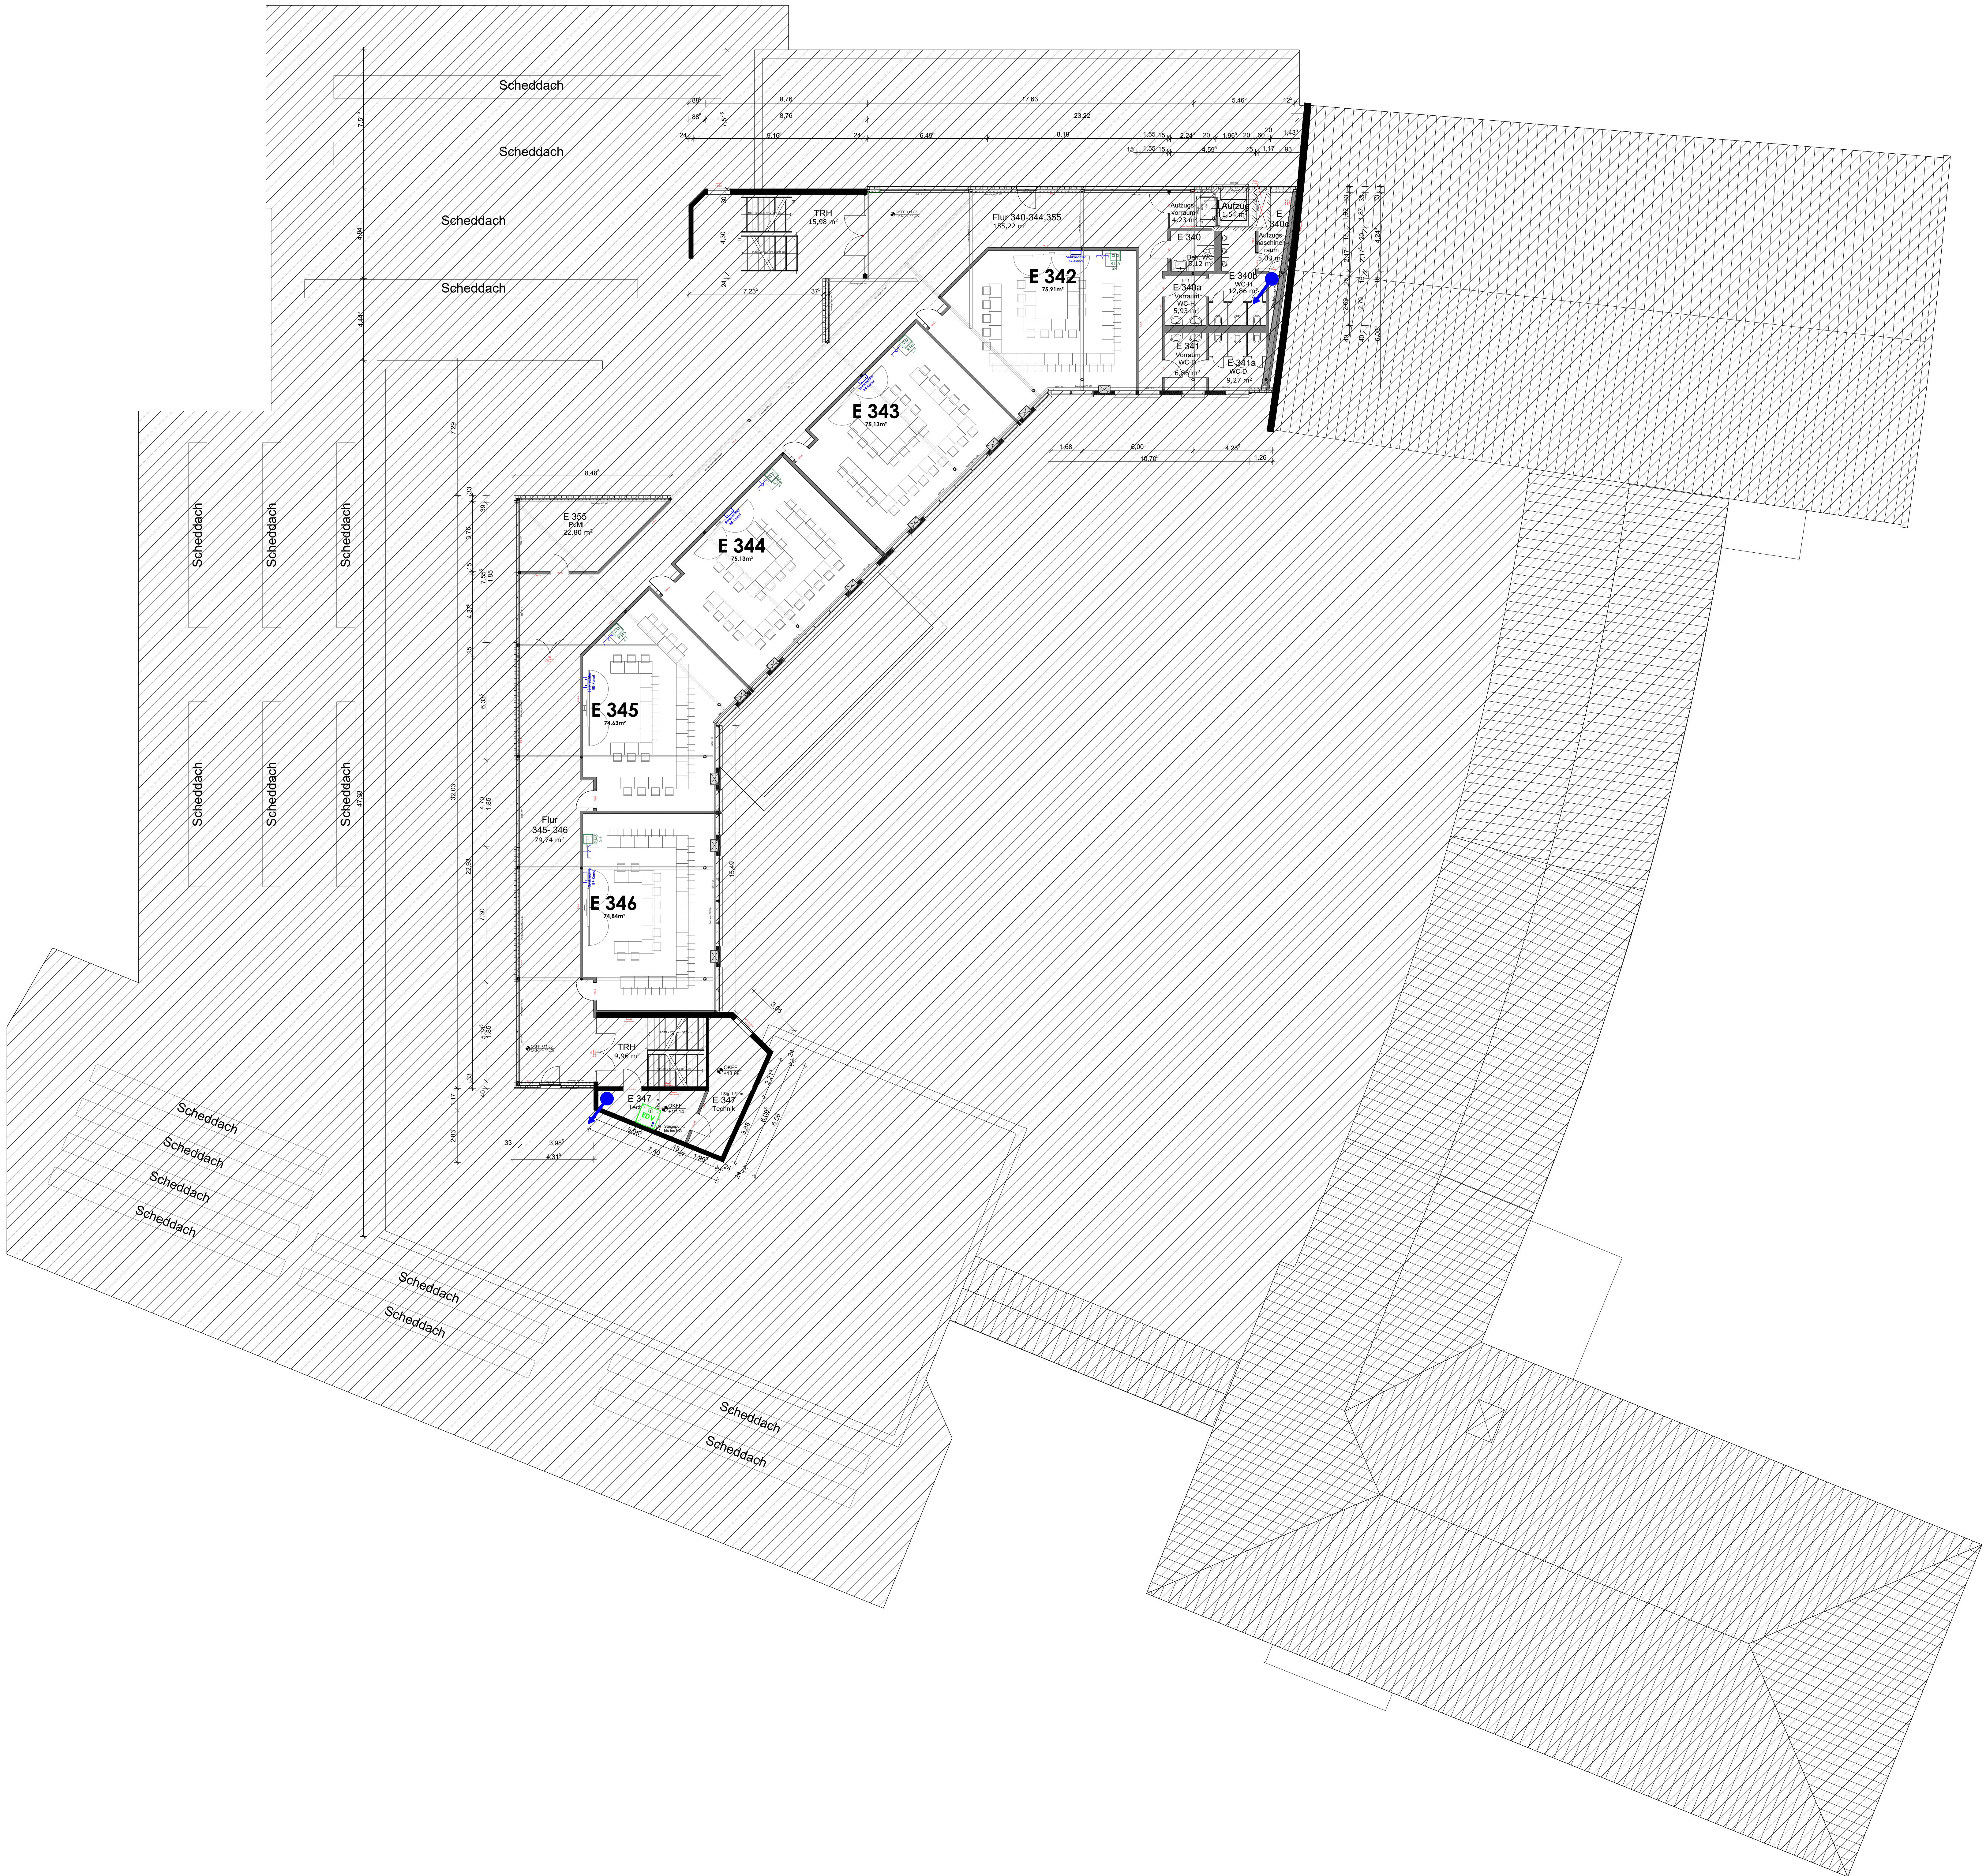


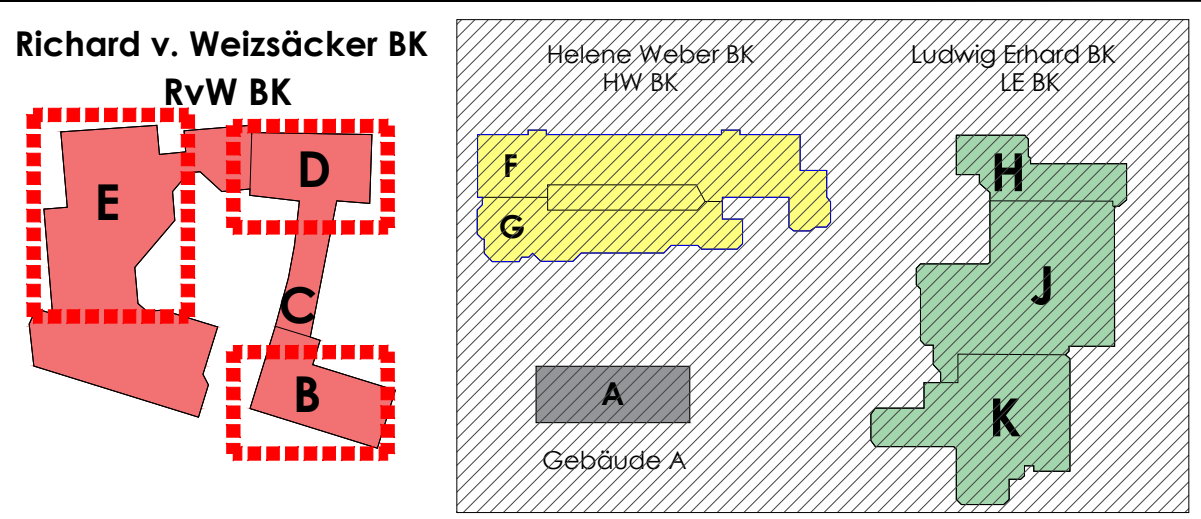

Installationstechnik			
	Ausschalter		Steckdose 1-fach
	Ausschalter mit Kontrollleuchte		Steckdose 1-fach EDV
	Selektorschalter		CEE-Steckdose (Nennstrom gem. Angabe)
	Wechselwächter		Anschluss 1/1N/PE 230V
	Kreuzschalter		Anschluss 3/1N/PE 400V
	Leuchte/Ausschalter		Hardwired-Anschlussdose
	Taster		Steckdose für Unterschrankgerät
	Taster mit Kontrollleuchte		Anschluss Durchlauferhitzer
	Flächenleuchte 360° Deckenmontage		Anschluss Motor Sonnenschutz
	Flächenleuchte 180° Wandmontage		Verteilung (bauseitig vorhanden)
	Steigpunkt allgemein		Potentialelektroschiene

Informations- und Telekommunikationstechnik			
	EDV-Verteiler (bauseitig vorhanden)		WLAN
	1P-Wandverteiler		Datensockel RJ45 1-fach für DECT
	Datensockel RJ45 1-fach		Leasedose (Bestückung bauseitig)
	Datensockel RJ45 2-fach		Datenanschluss allgemein

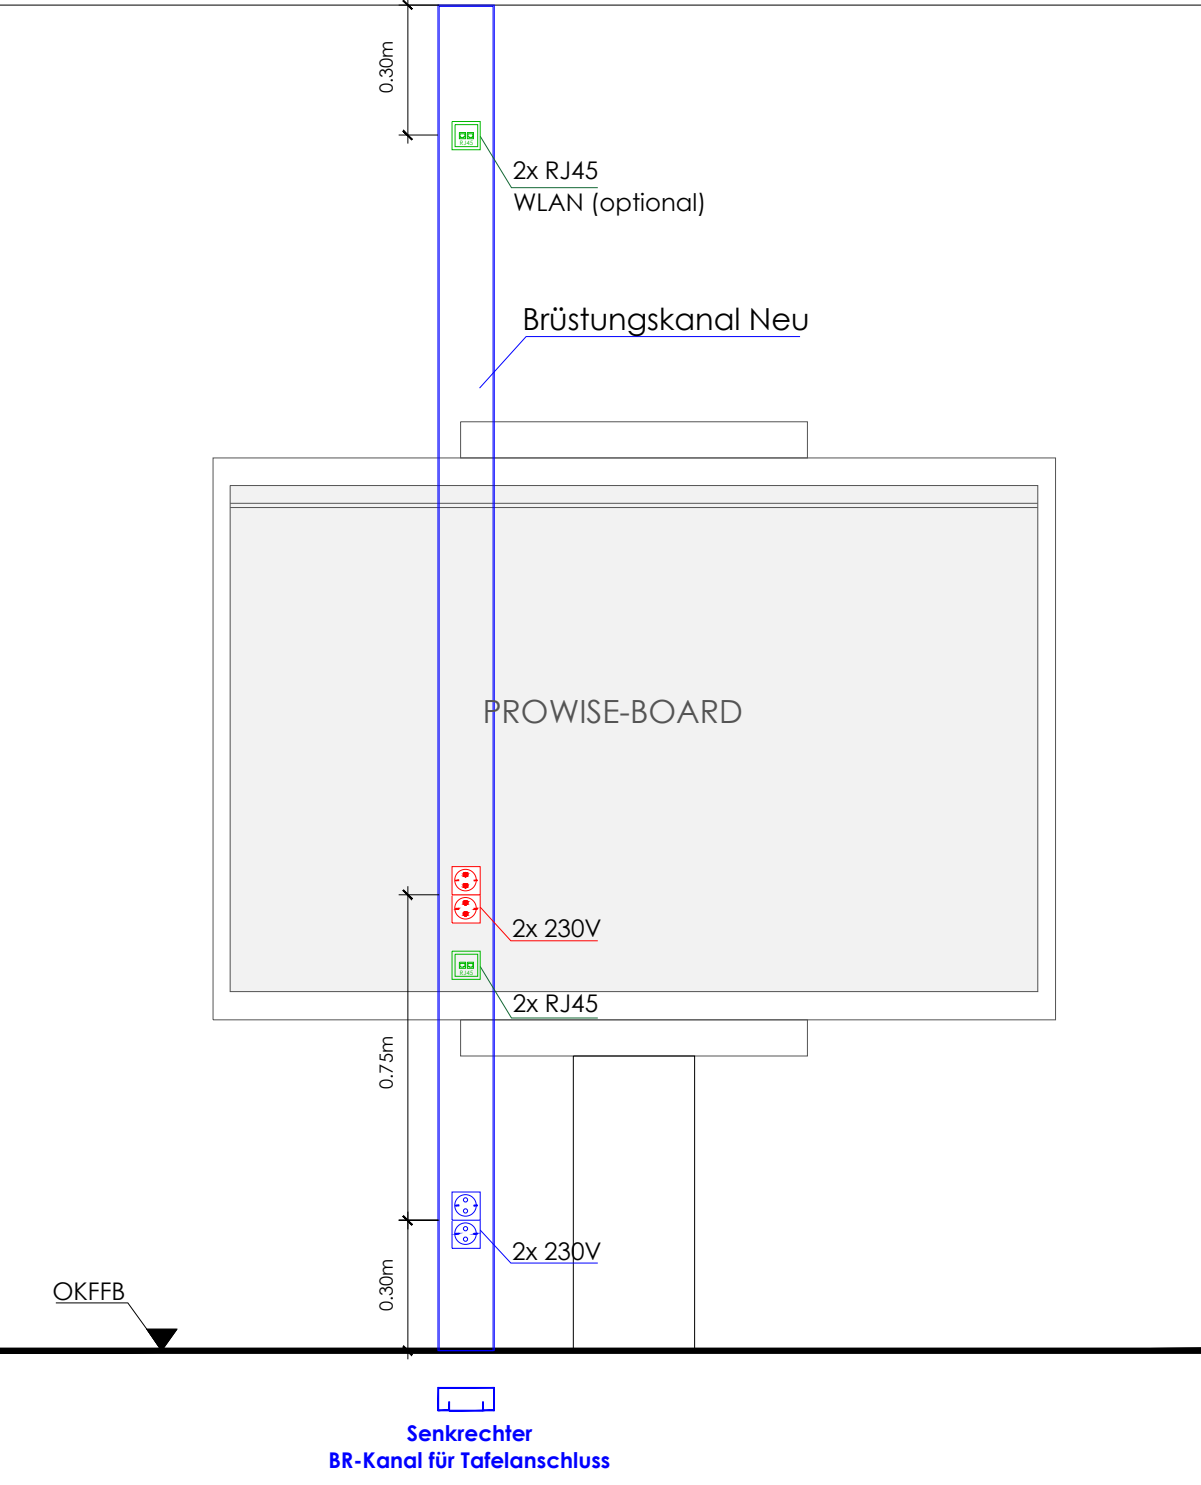

Freigabe

Plan freigegeben unter Berücksichtigung der eingetragenen Änderungen und/oder Ergänzungen

Ort / Datum _____ Stempel / Unterschrift _____

Index	Datum	Name	Beschreibung
01	09.03.2026	88	Architektur übernommen, Plan angelegt
			Elektronenplanung erstellt

ROMBERG | GROUP

ROMBERG Elektrotechnik GmbH

Otto-Hahn-Str. 24
33104 Paderborn

Fon +49(0) 52 54 97 77 -0
Fax +49(0) 52 54 97 77 -19

info@romberg-elektrotechnik.de
www.romberg-elektrotechnik.de

AUFTRAGGEBER

Kreis Paderborn
Amt für Gebäudemanagement
Aldegrever Str. 10-14
33102 Paderborn
EDV Erweiterung Schulen

BAUVORHABEN

Richard-von-Weizsäcker BK
Gebäude E
Schützenweg 6
33102 Paderborn

BAUHERR

Kreis Paderborn
Amt für Gebäudemanagement
Aldegrever Str. 10-14
33102 Paderborn

ARCHITEKT

PLANSTAND

Architektur

02.10.2020

GEWERK

Elektroinstallation

GEPR. / GEZ.

J. Propp / B. Baranowski

PLANSTAND

09.03.2026 | Index 01

PLAN-NR.

A2025069-ROM-EL-XX-GR-E3-100300-0125-3-1_RVWB

PROJEKT-NR.

A2025069_Kreis PB_Digitalis_BSS_PB

LEISTUNGSPHASE

AUSSCHREIBUNGSPLANUNG

PLANINHALT

3. Obergeschoss
M. 1:125

Für diese Zeichnung behält sich die Rechte vor, Änderungen, insbesondere Änderungen an der Verwirklichung, durch Ausgäbe, sowie die Zugänglichkeit dieser Zeichnung, insbesondere die Zugänglichkeit, zu ändern, und sich die Rechte vorbehalten, diese Zeichnung zu ändern.

© Romberg Group