


P:\02_Projekte\2025_A\2025069_ROM-EL-XX-GR-E2-100200-0050-3-1_Geb_A.dwg


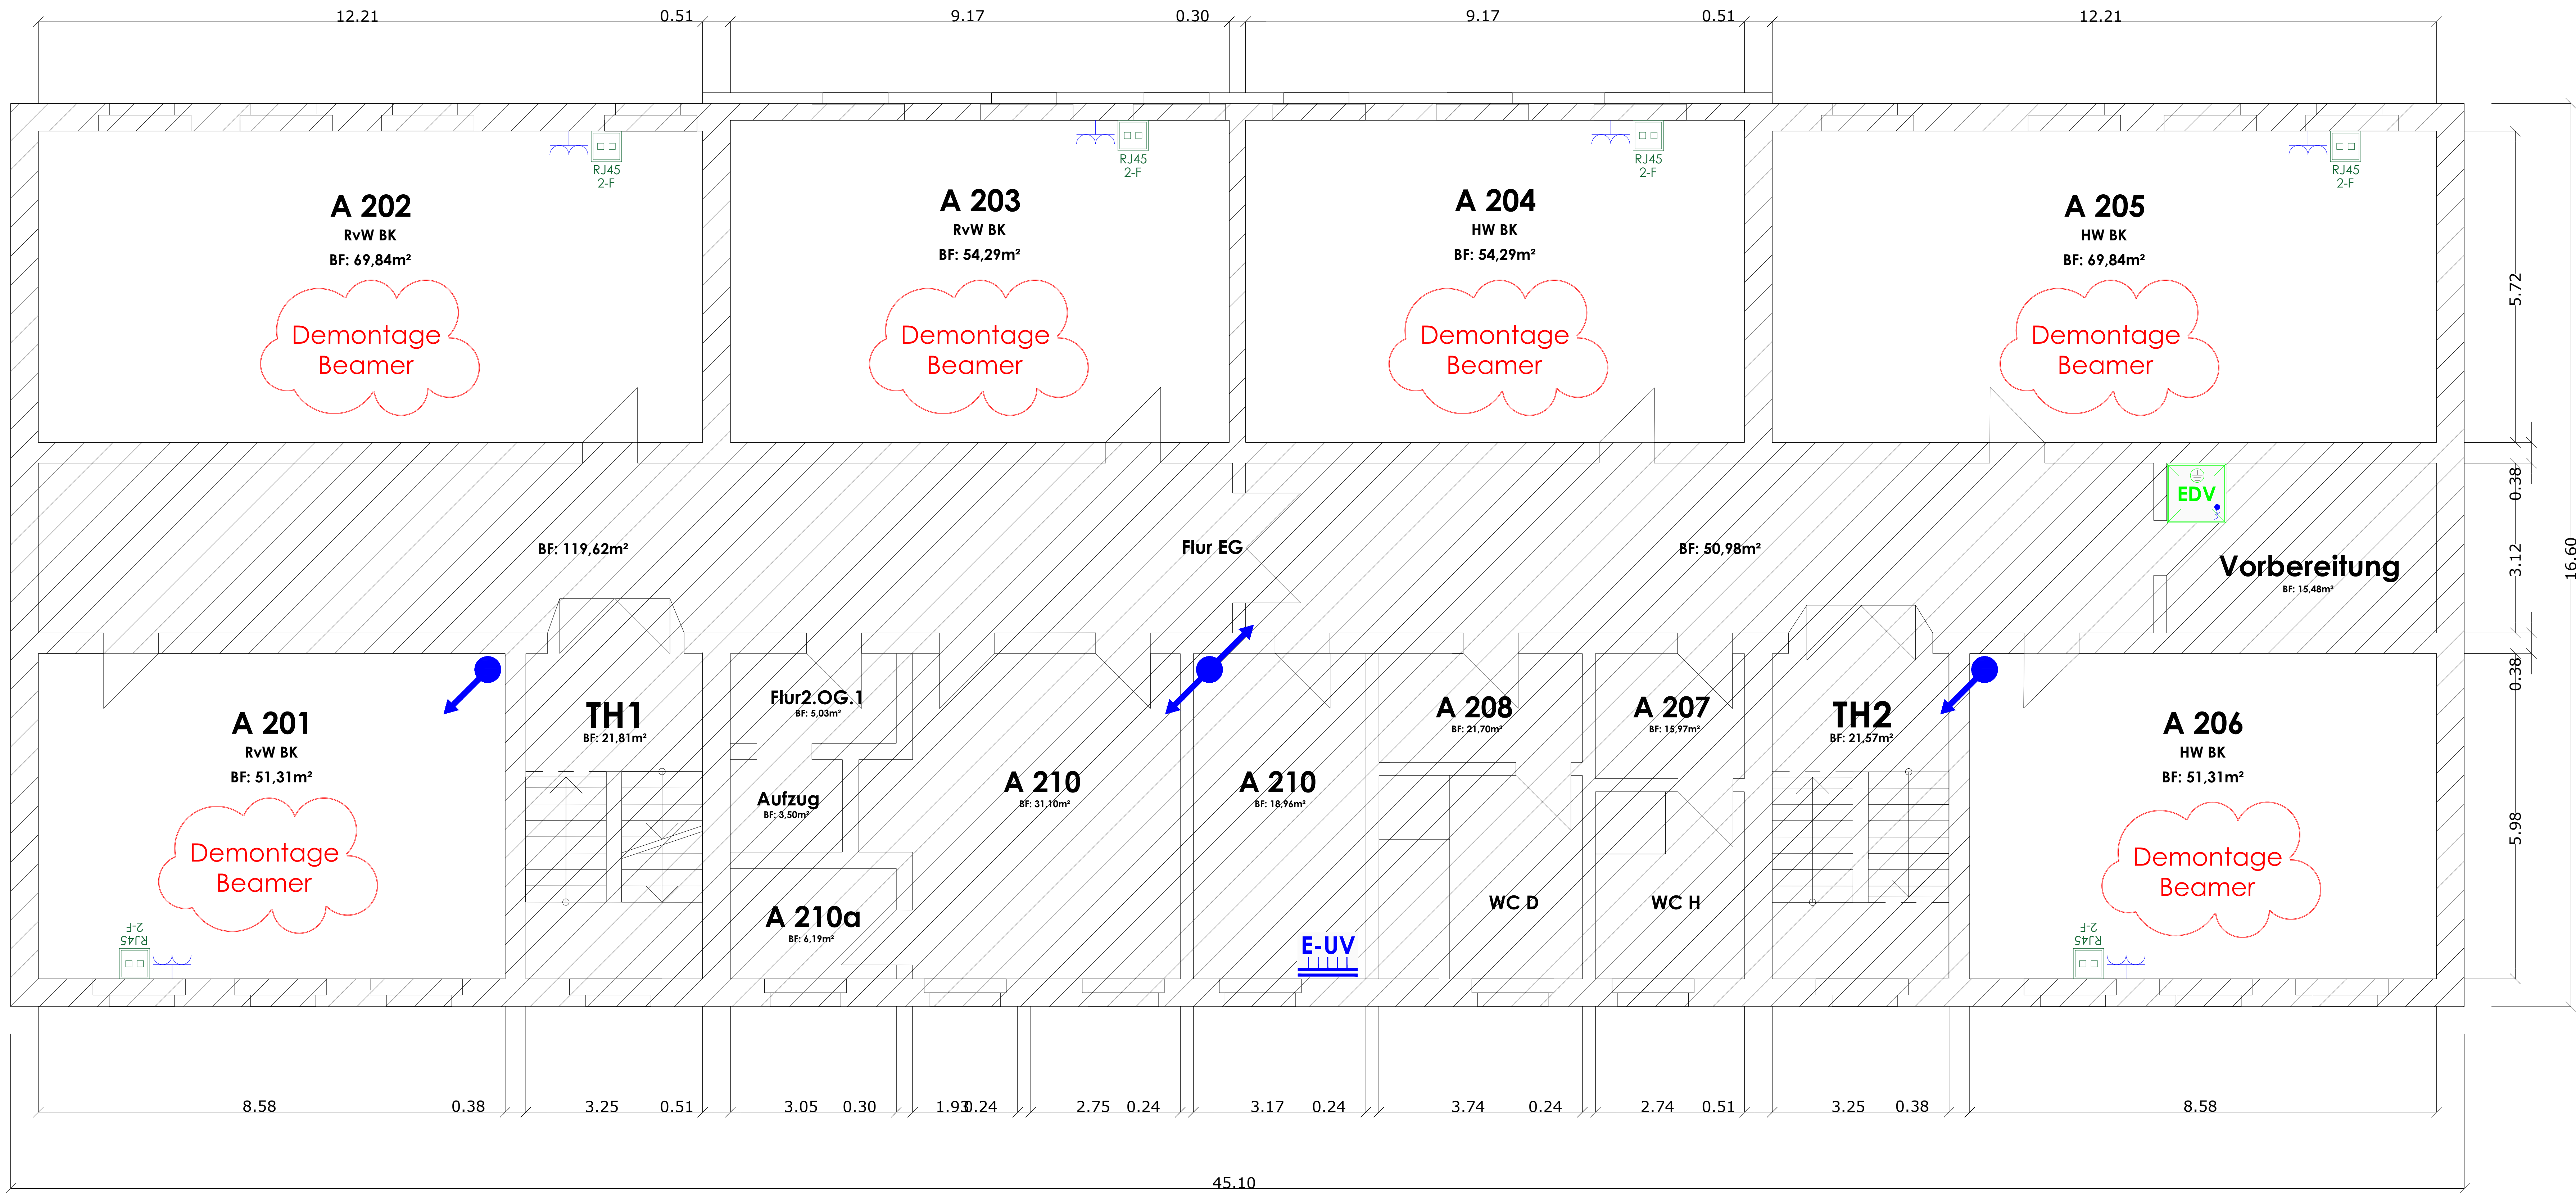


Installationstechnik

Ausschalter	Steckdose 1-fach
Ausschalter mit Kontrollleuchte	Steckdose 1-fach EDV
Selbstschalter	CEE-Steckdose (Nennstrom gem. Angabe)
Wechselrichter	Anschluss 1/N/PE 230V
Kreuzschalter	Anschluss 3/N/PE 400V
Jalousieschalter	Hand-Anschlussdose
Taster	Steckdose für Unterfischgerät
Taster mit Kontrollleuchte	Anschluss Durchlaufschalter
Phasenmelder 340° Deckenmontage	Anschluss Motor Sonnenschutz
Phasenmelder 180° Wandmontage	Verteilung (bauseitig vorhanden)
Steigpunkt allgemein	Potenfraktionsgleitschiene

Informations- und Telekommunikationstechnik

EDV-Verteiler (bauseitig vorhanden)	WLAN
19"-Wandverteiler	Datendose RJ45 1-fach für DECT
Datendose RJ45 1-fach	Leerdose (Bestückung bauseitig)
Datendose RJ45 2-fach	Datenanschluss allgemein

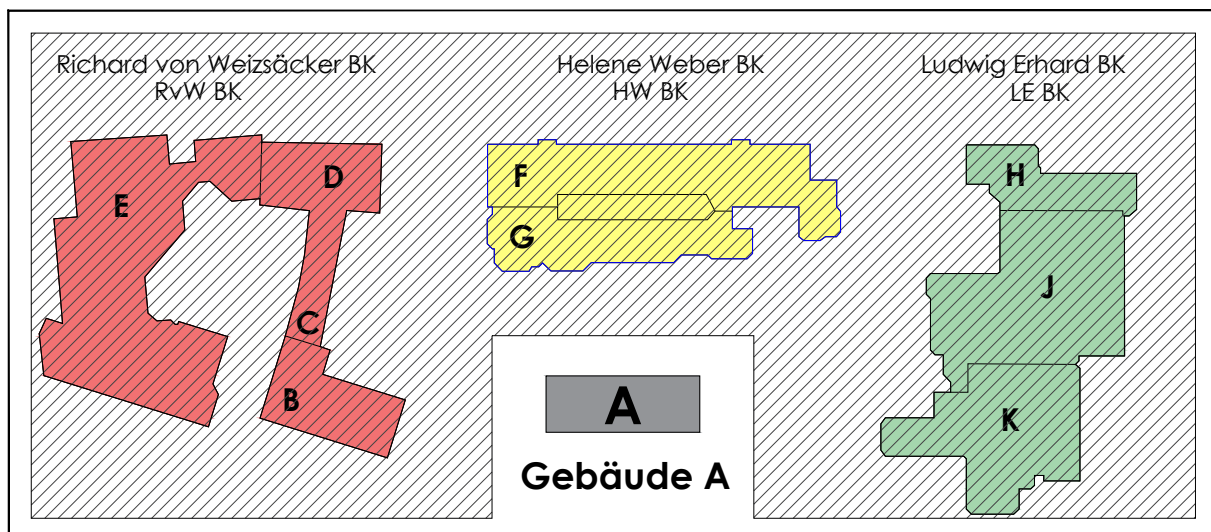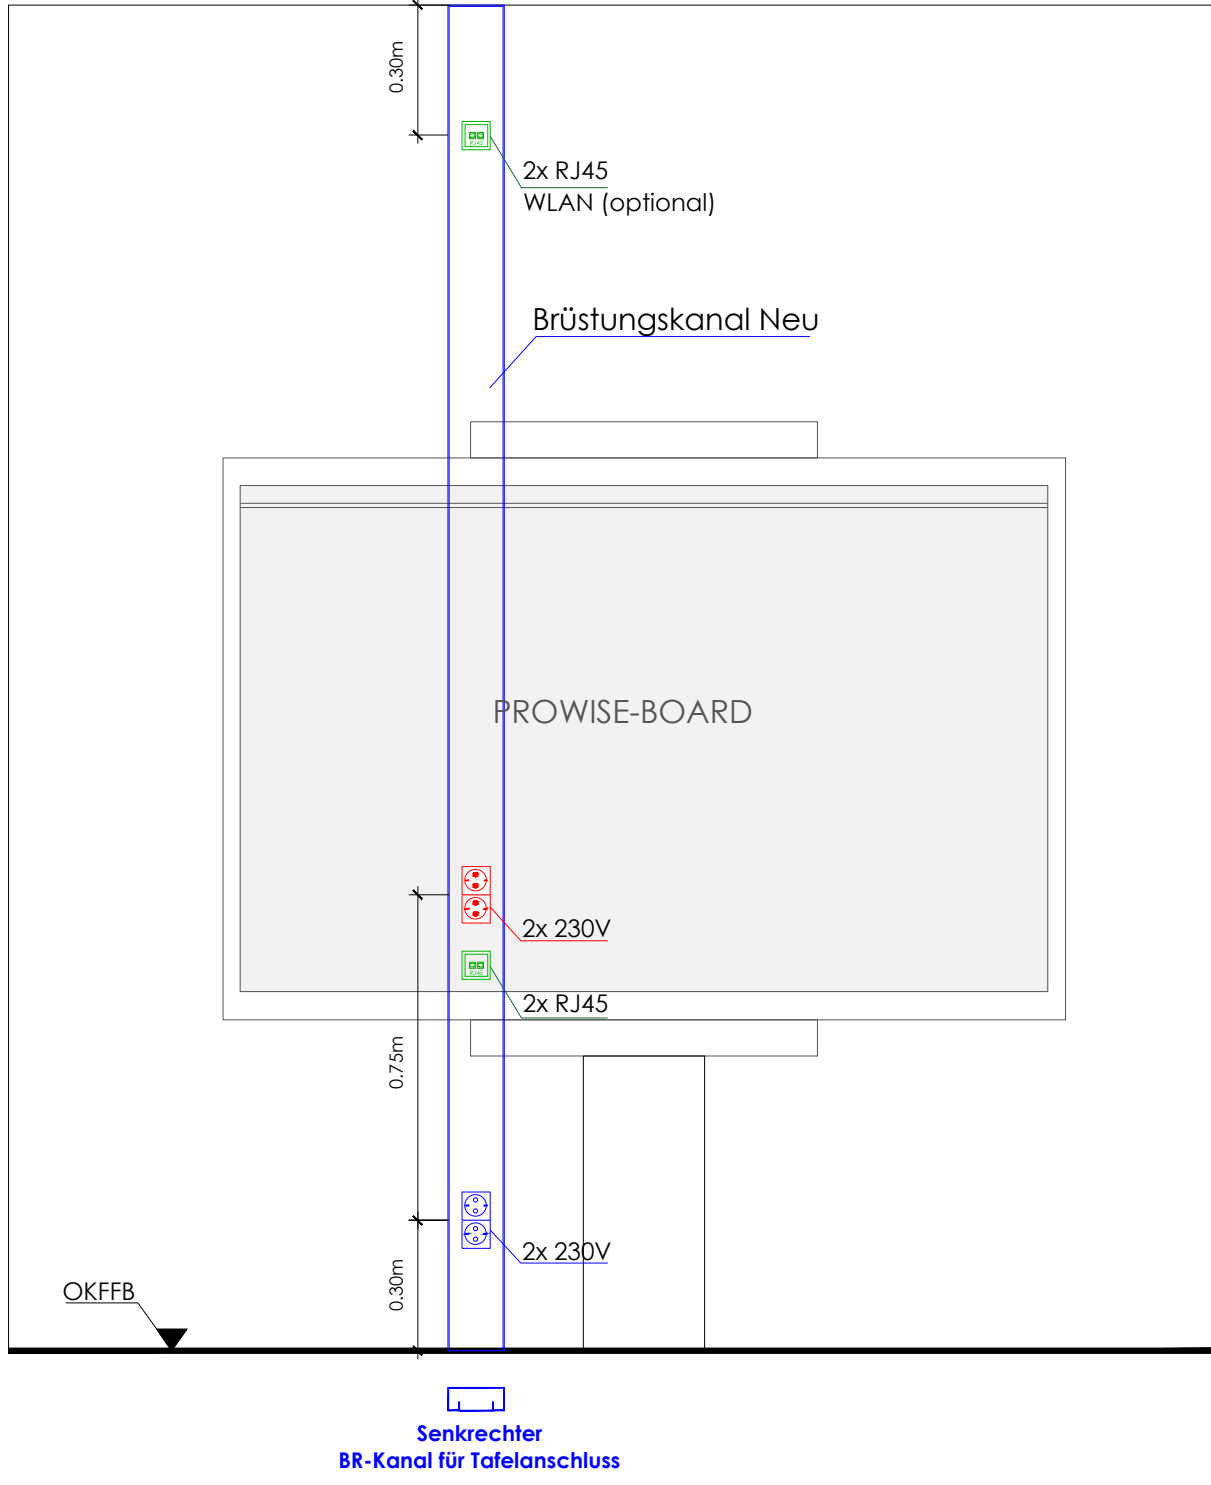

Freigabe
Plan freigegeben unter Berücksichtigung der eingetragenen Änderungen und/oder Ergänzungen

Ort / Datum _____ Stempel / Unterschrift _____

01	16.03.2026	88	Architektur übernommen, Plan angelegt
Index	Datum	Name	Beschreibung

ROMBERG | GROUP

ROMBERG Elektrotechnik GmbH

Otto-Hahn-Str. 24
33104 Paderborn

Fon +49(0) 52 54 97 77 - 0
Fax +49(0) 52 54 97 77 - 19

info@romberg-elektrotechnik.de
www.romberg-elektrotechnik.de

AUFTRAGGEBER

Kreis Paderborn
Amt für Gebäudemanagement
Aldegrever Str. 10-14
33102 Paderborn
EDV Erweiterung Schulen

BAUVORHABEN

Ludwig Erhard BK
Schulzentrum Gebäude A
Schützenweg 4
33102 Paderborn

BAUHERR

Kreis Paderborn
Amt für Gebäudemanagement
Aldegrever Str. 10-14
33102 Paderborn

ARCHITEKT

PLANSTAND

Architektur

13.03.2024

GEWERK

Elektroinstallation

GEPR. / GEZ.

J. Propp / B. Baranowski

PLANSTAND

16.03.2026 | Index 01

PLAN-NR.

A2025069-ROM-EL-XX-GR-E2-100200-0050-3-1_Geb_A

PROJEKT-NR.

A2025069_Kreis PB_Digitalis_BSS_PB

LEISTUNGSPHASE

AUSSCHREIBUNGSPLANUNG

PLANINHALT

2.Obergeschoss

M. 1:50

Für diese Zeichnung behielten wir uns die Rechte vor. Weder schriftliche noch mündliche Zusicherungen sind zu erwarten. Die Haftung für Schäden aus der Verletzung des Lebens, des Körpers oder der Gesundheit ist ausgeschlossen. © Romberg Group