
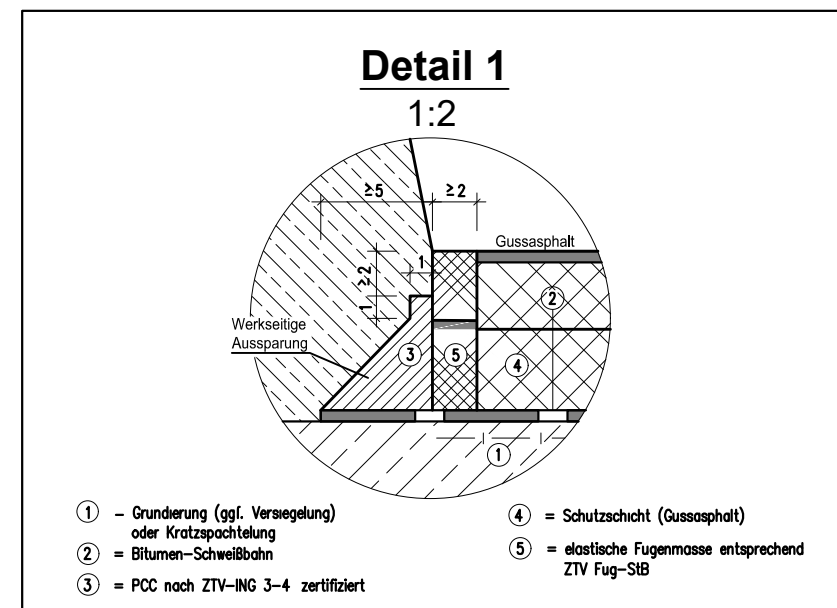



Längsschnitt

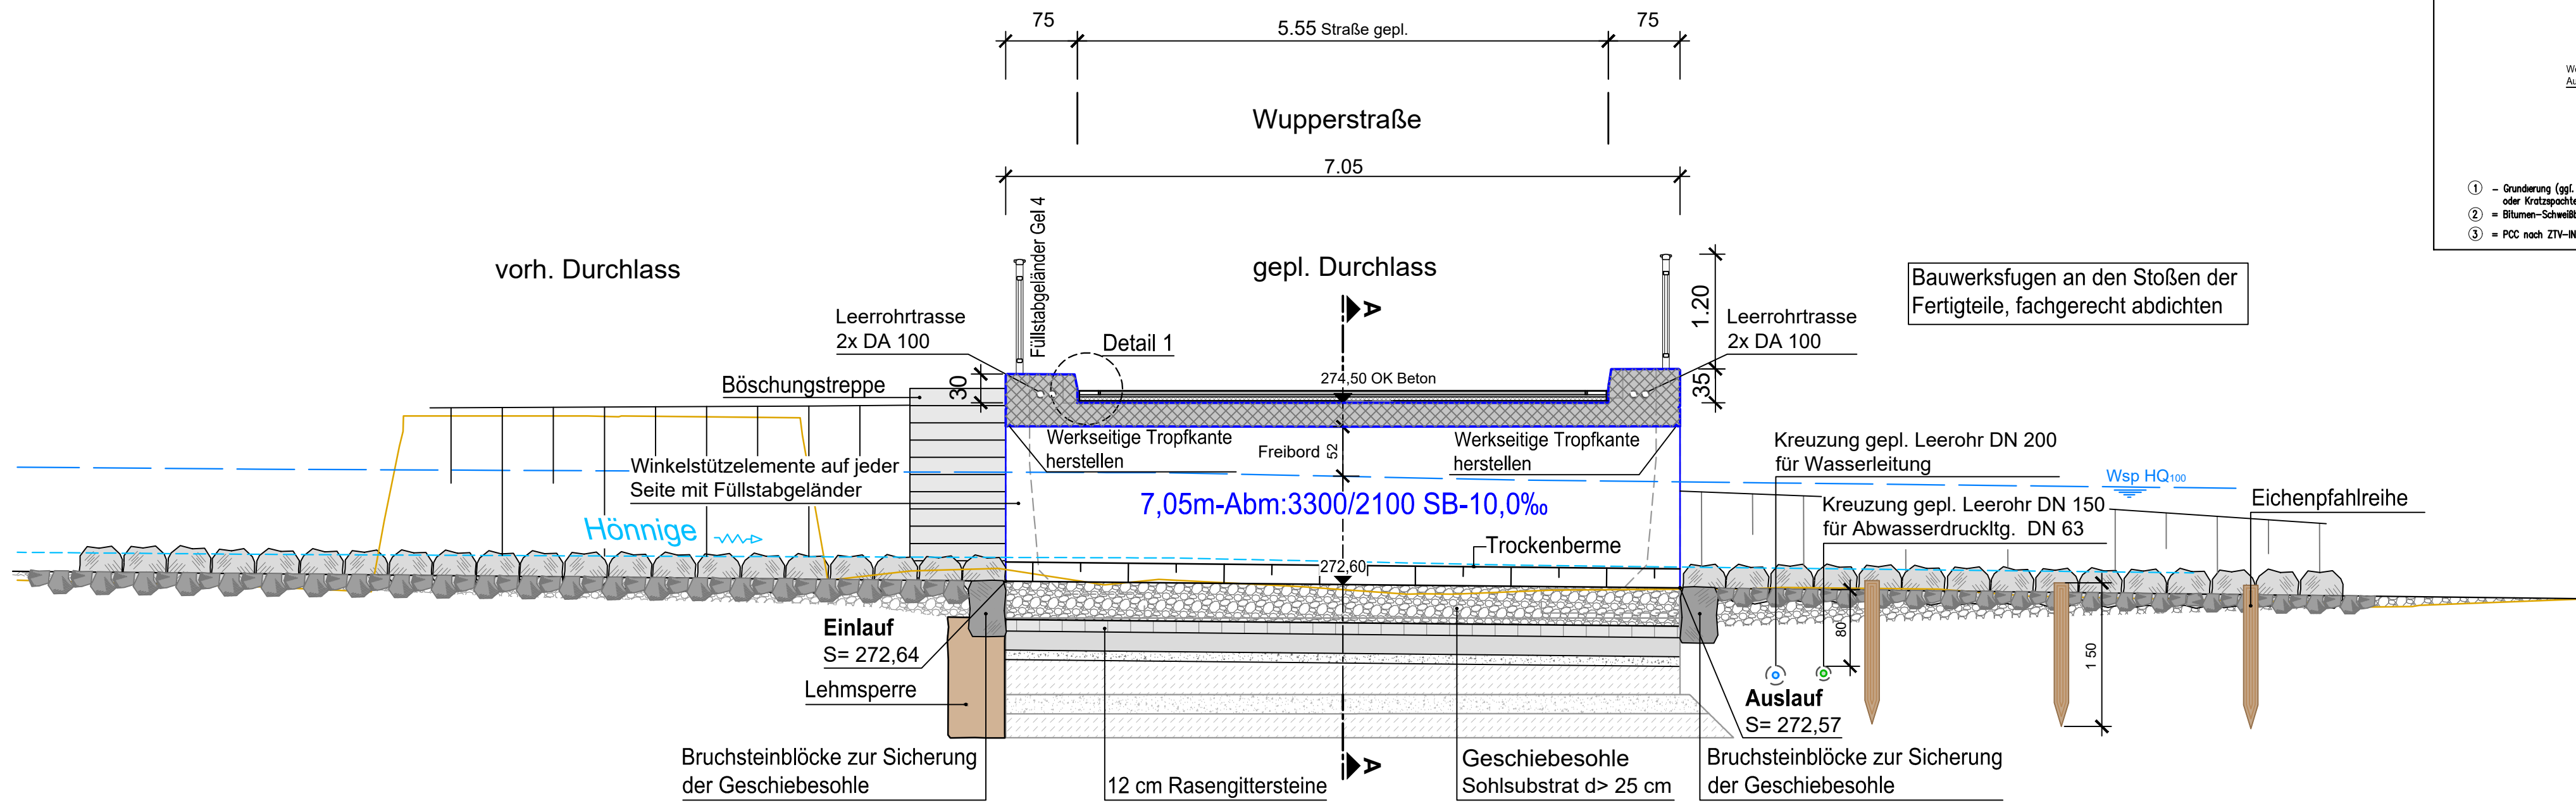


Verankerung Füllstabgeländer auf Winkelstützelemente

Maßstab 1:10


Querschnitt

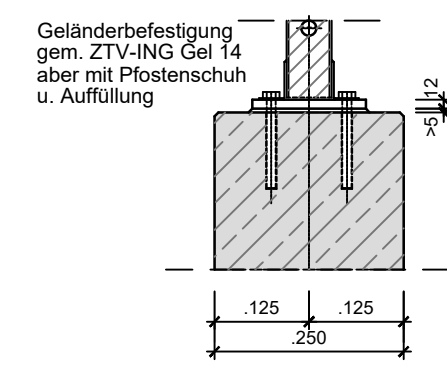


Draufsicht

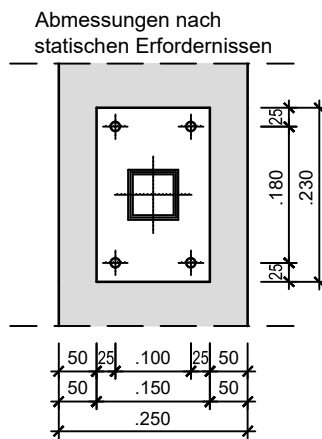

Systemskizze Winkelstützelemente (o.M.)

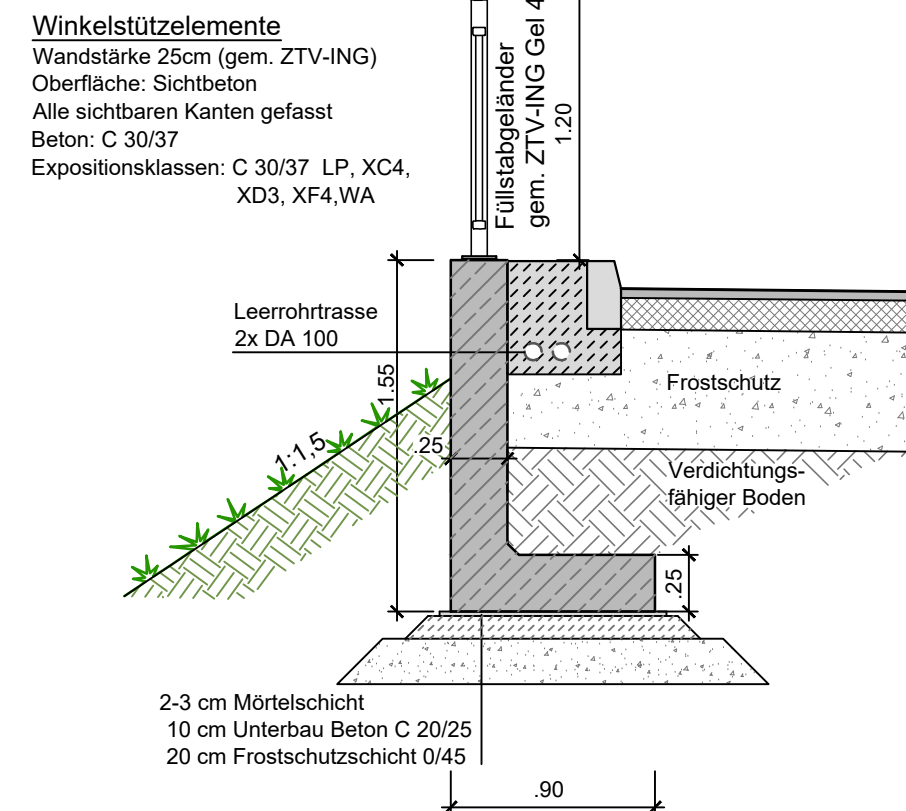

Schnitt A-A

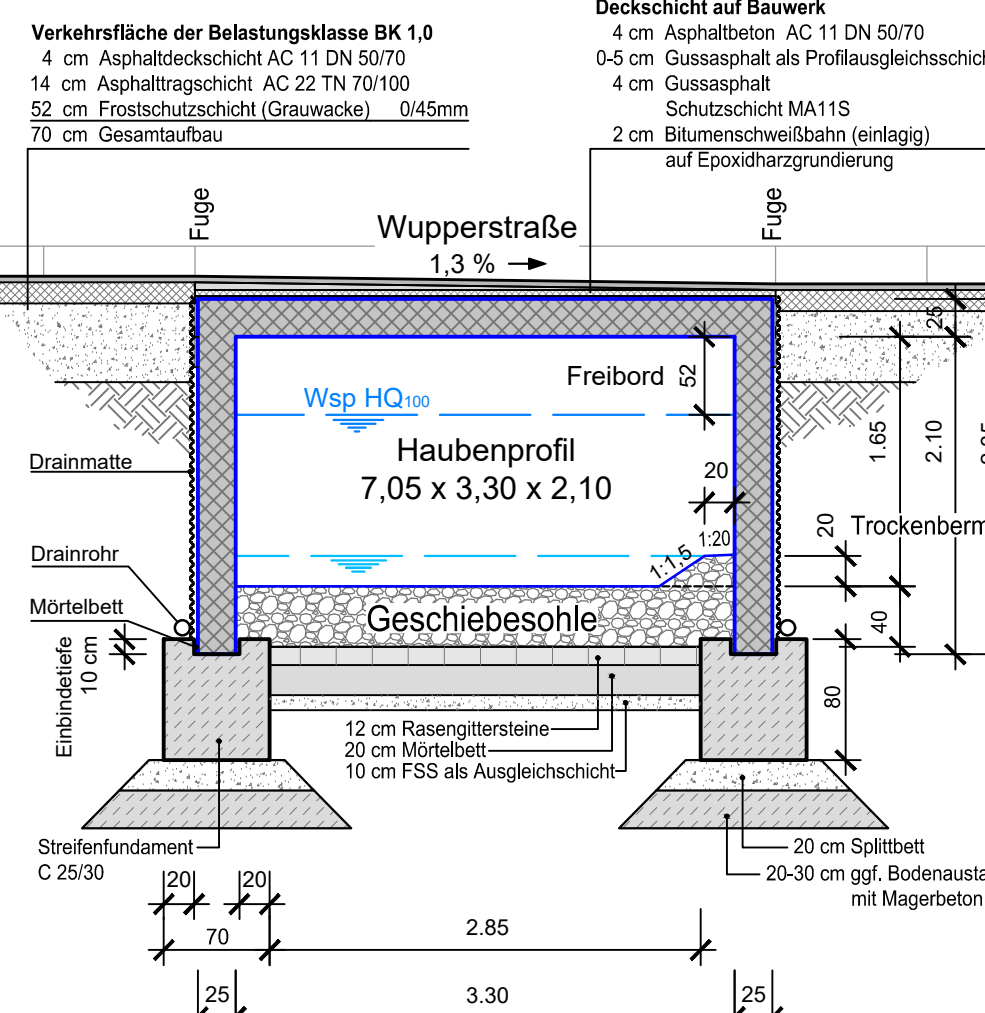

- Nur für die Ausschreibung -

		Hansestadt Wipperfürth Marktplatz 1 51688 Wipperfürth			
DONNER u. MARENBACH Ingenieurbüro für Bauwesen - Oberwiehler Straße 51 51674 Wiehl		DIPL.-ING. - BDB BWK VSVI Ingenieurbüro für Bauwesen - Oberwiehler Straße 51 51674 Wiehl Tel 02262/72910 Fax 02262/729129 email buero@dm-ingenieure.de			
Bauherr: Wipperfürth					
Projekt: Ersatzneubau des Durchlasses über die Hönnige bei Voßkuhle (BW077)					
bearbeit. S.Ch. geprüft Sie. Blattgr. 86 x 59 Projekt 2025-03-893 Datum Januar 2026		Darstellung: Bauwerkszeichnung Planung Durchlass Maßstab: 1:25 Entwurfsart: Ausführungsplanung Anlage: 6			
Bauherr:		Planverfasser:			