

Bauabschnitt 1

18.06.-03.07.26

Bauabschnitt 2

18.07.-28.07.26

Bauabschnitt 3


04.08.-15.08.26

Bauabschnitt 4

15.08.-21.08.26

Contargo Network Logistics GmbH

Bf Hof Hbf

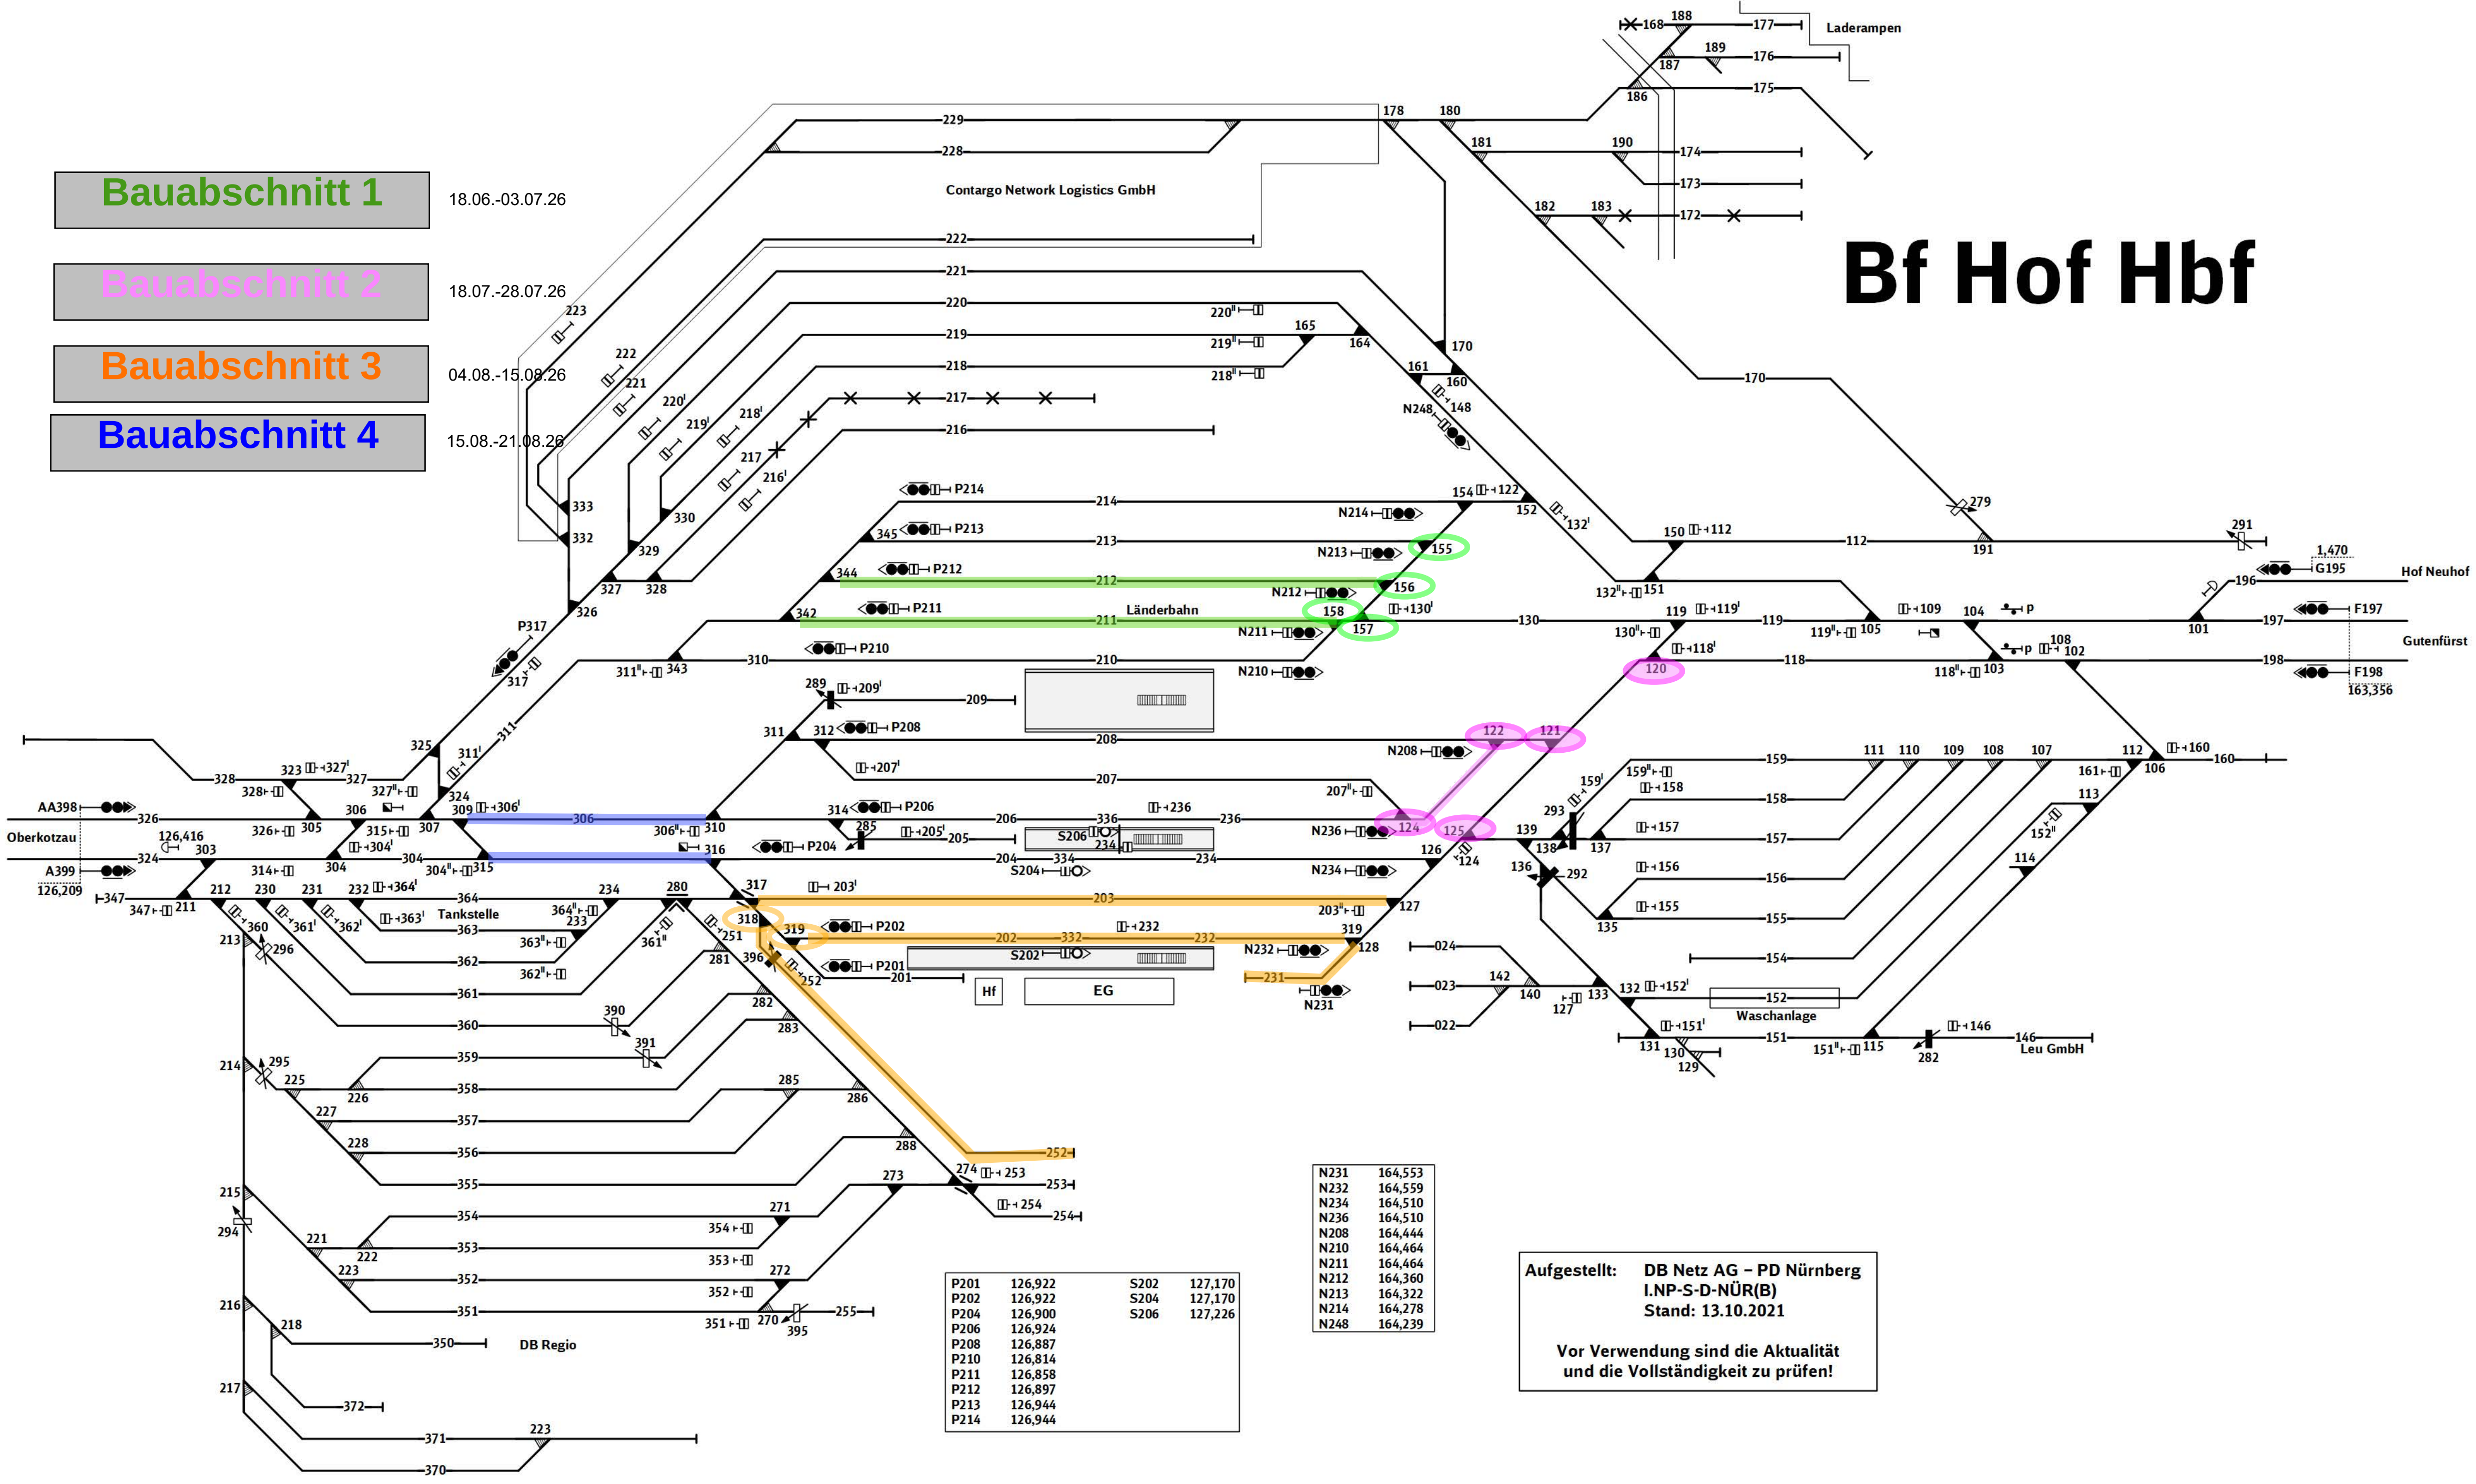

P201	126,922	S202	127,170
P202	126,922	S204	127,170
P204	126,900	S206	127,226
P206	126,924		
P208	126,887		
P210	126,814		
P211	126,858		
P212	126,897		
P213	126,944		
P214	126,944		

N231	164,553
N232	164,559
N234	164,510
N236	164,510
N208	164,444
N210	164,464
N211	164,464
N212	164,360
N213	164,322
N214	164,278
N248	164,239

Aufgestellt: DB Netz AG – PD Nürnberg
I.NP-S-D-NÜR(B)
Stand: 13.10.2021

Vor Verwendung sind die Aktualität
und die Vollständigkeit zu prüfen!