
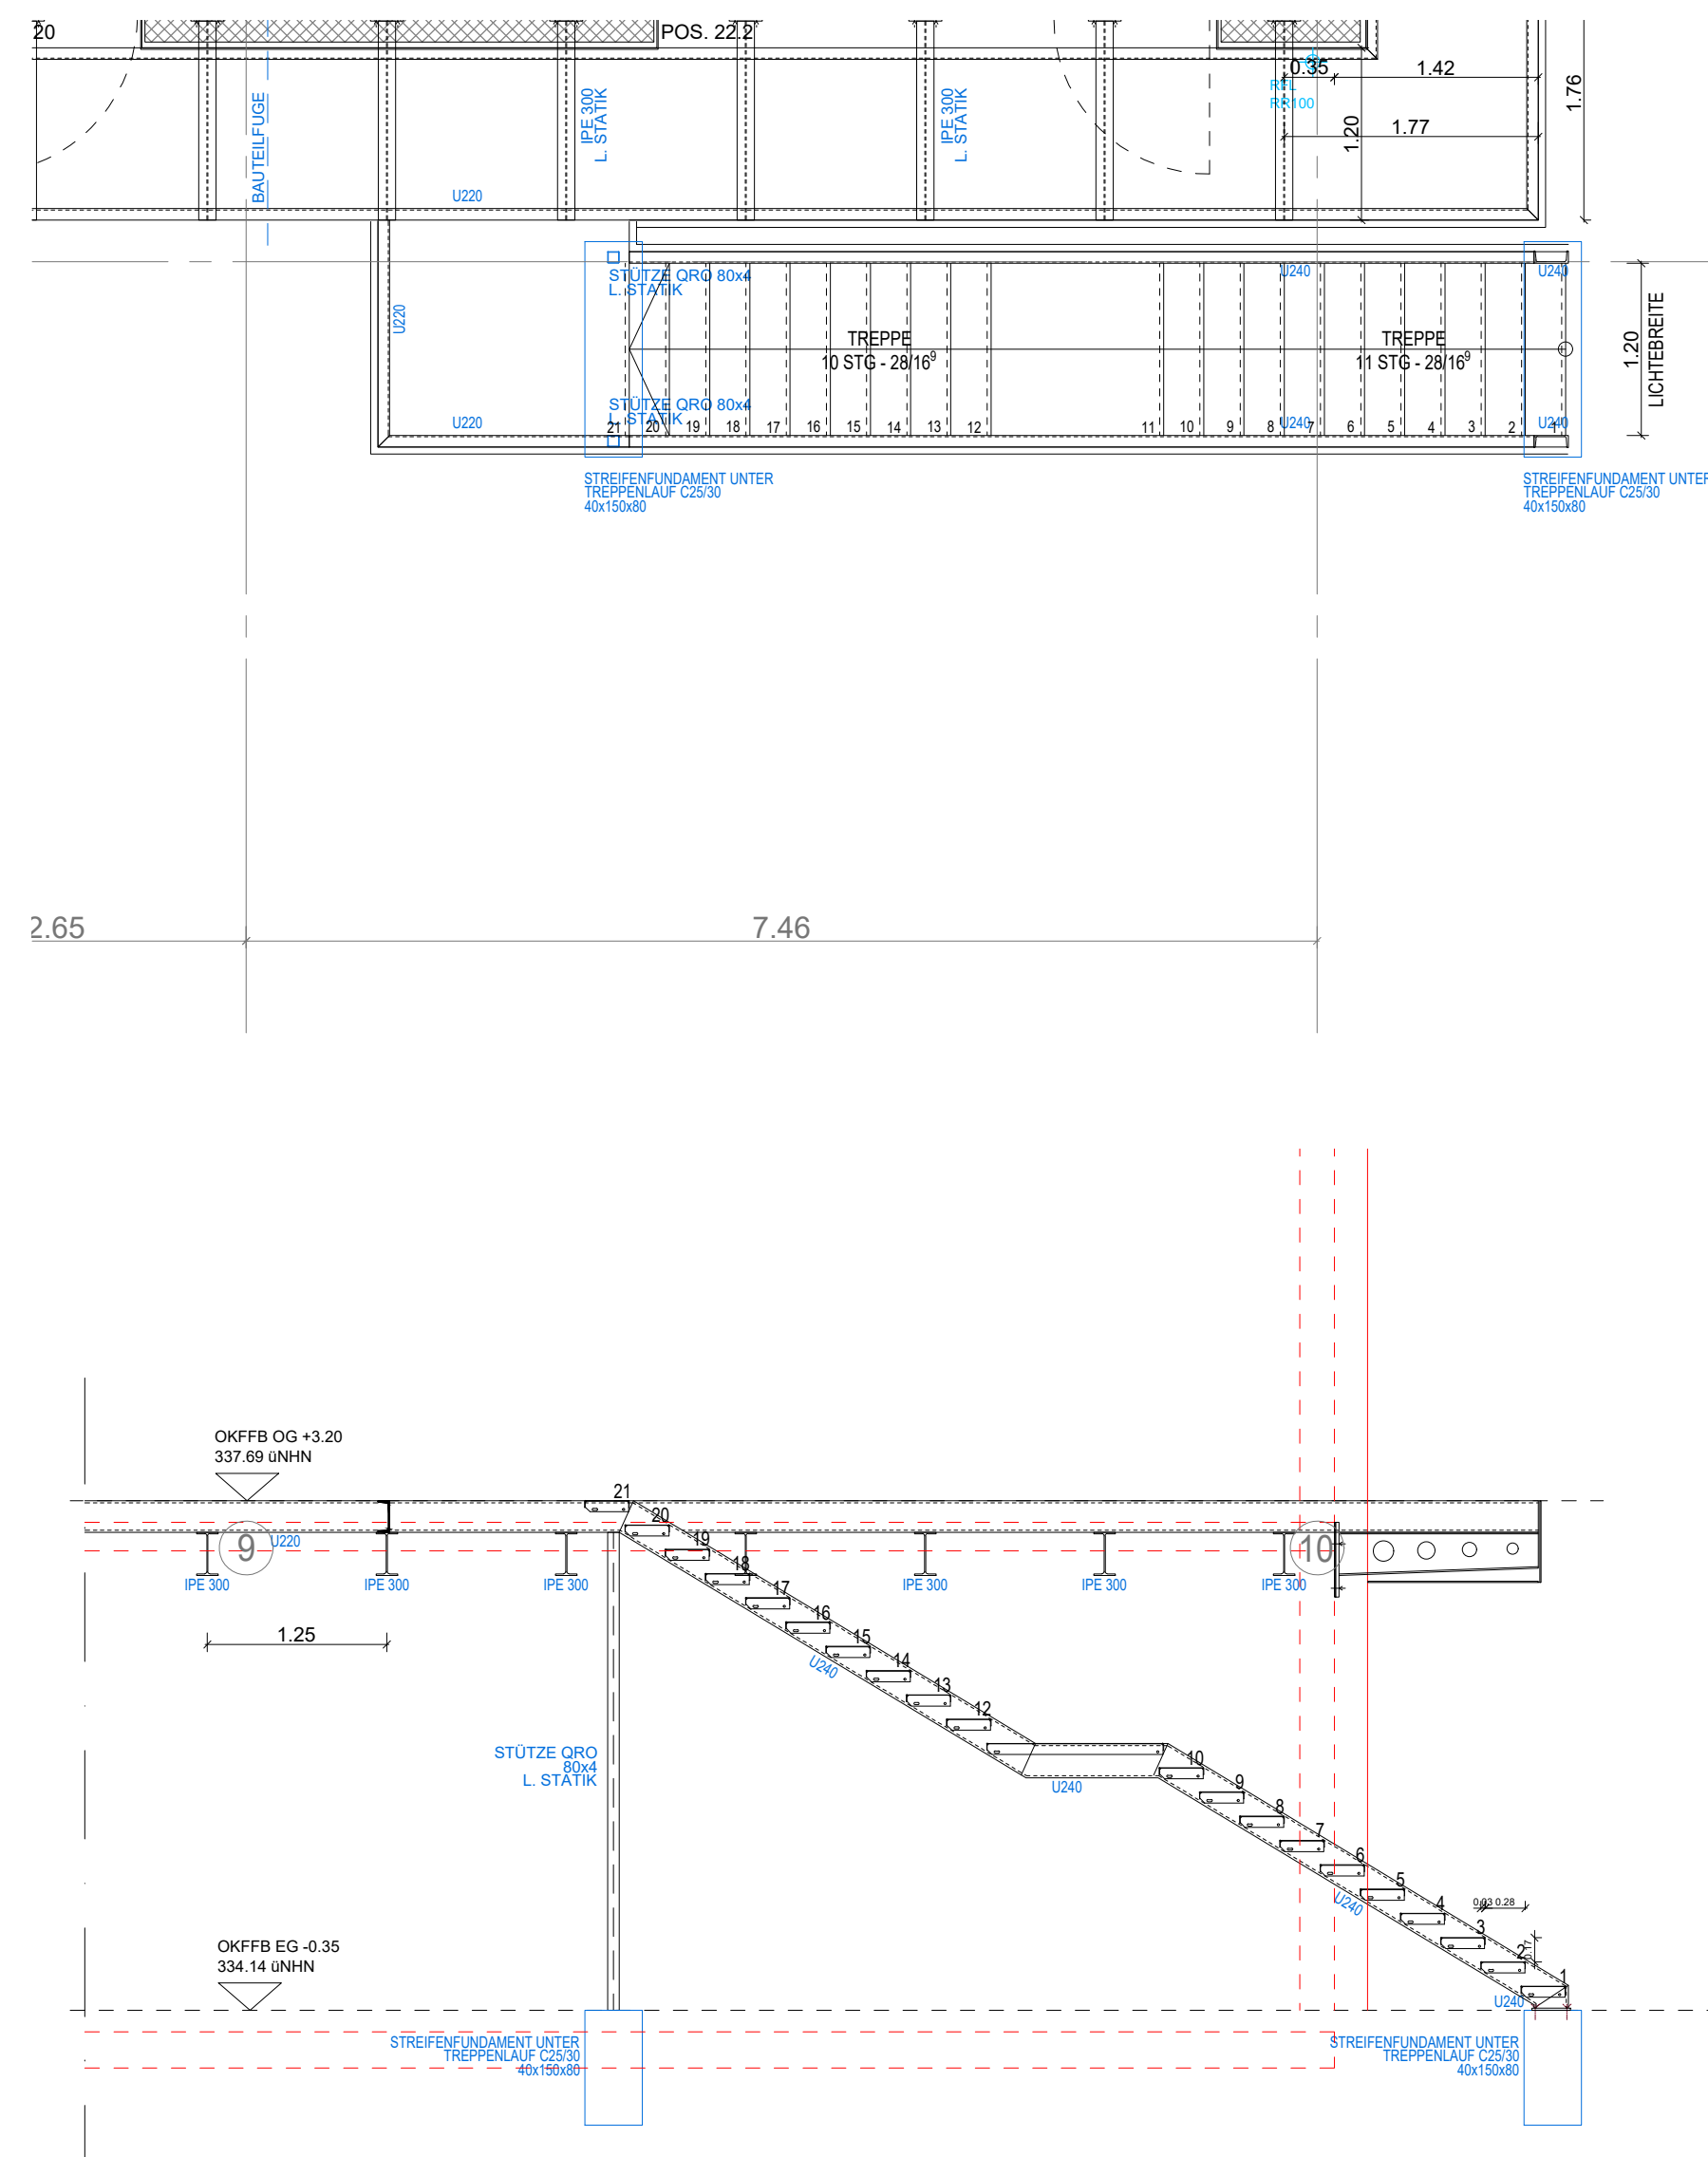
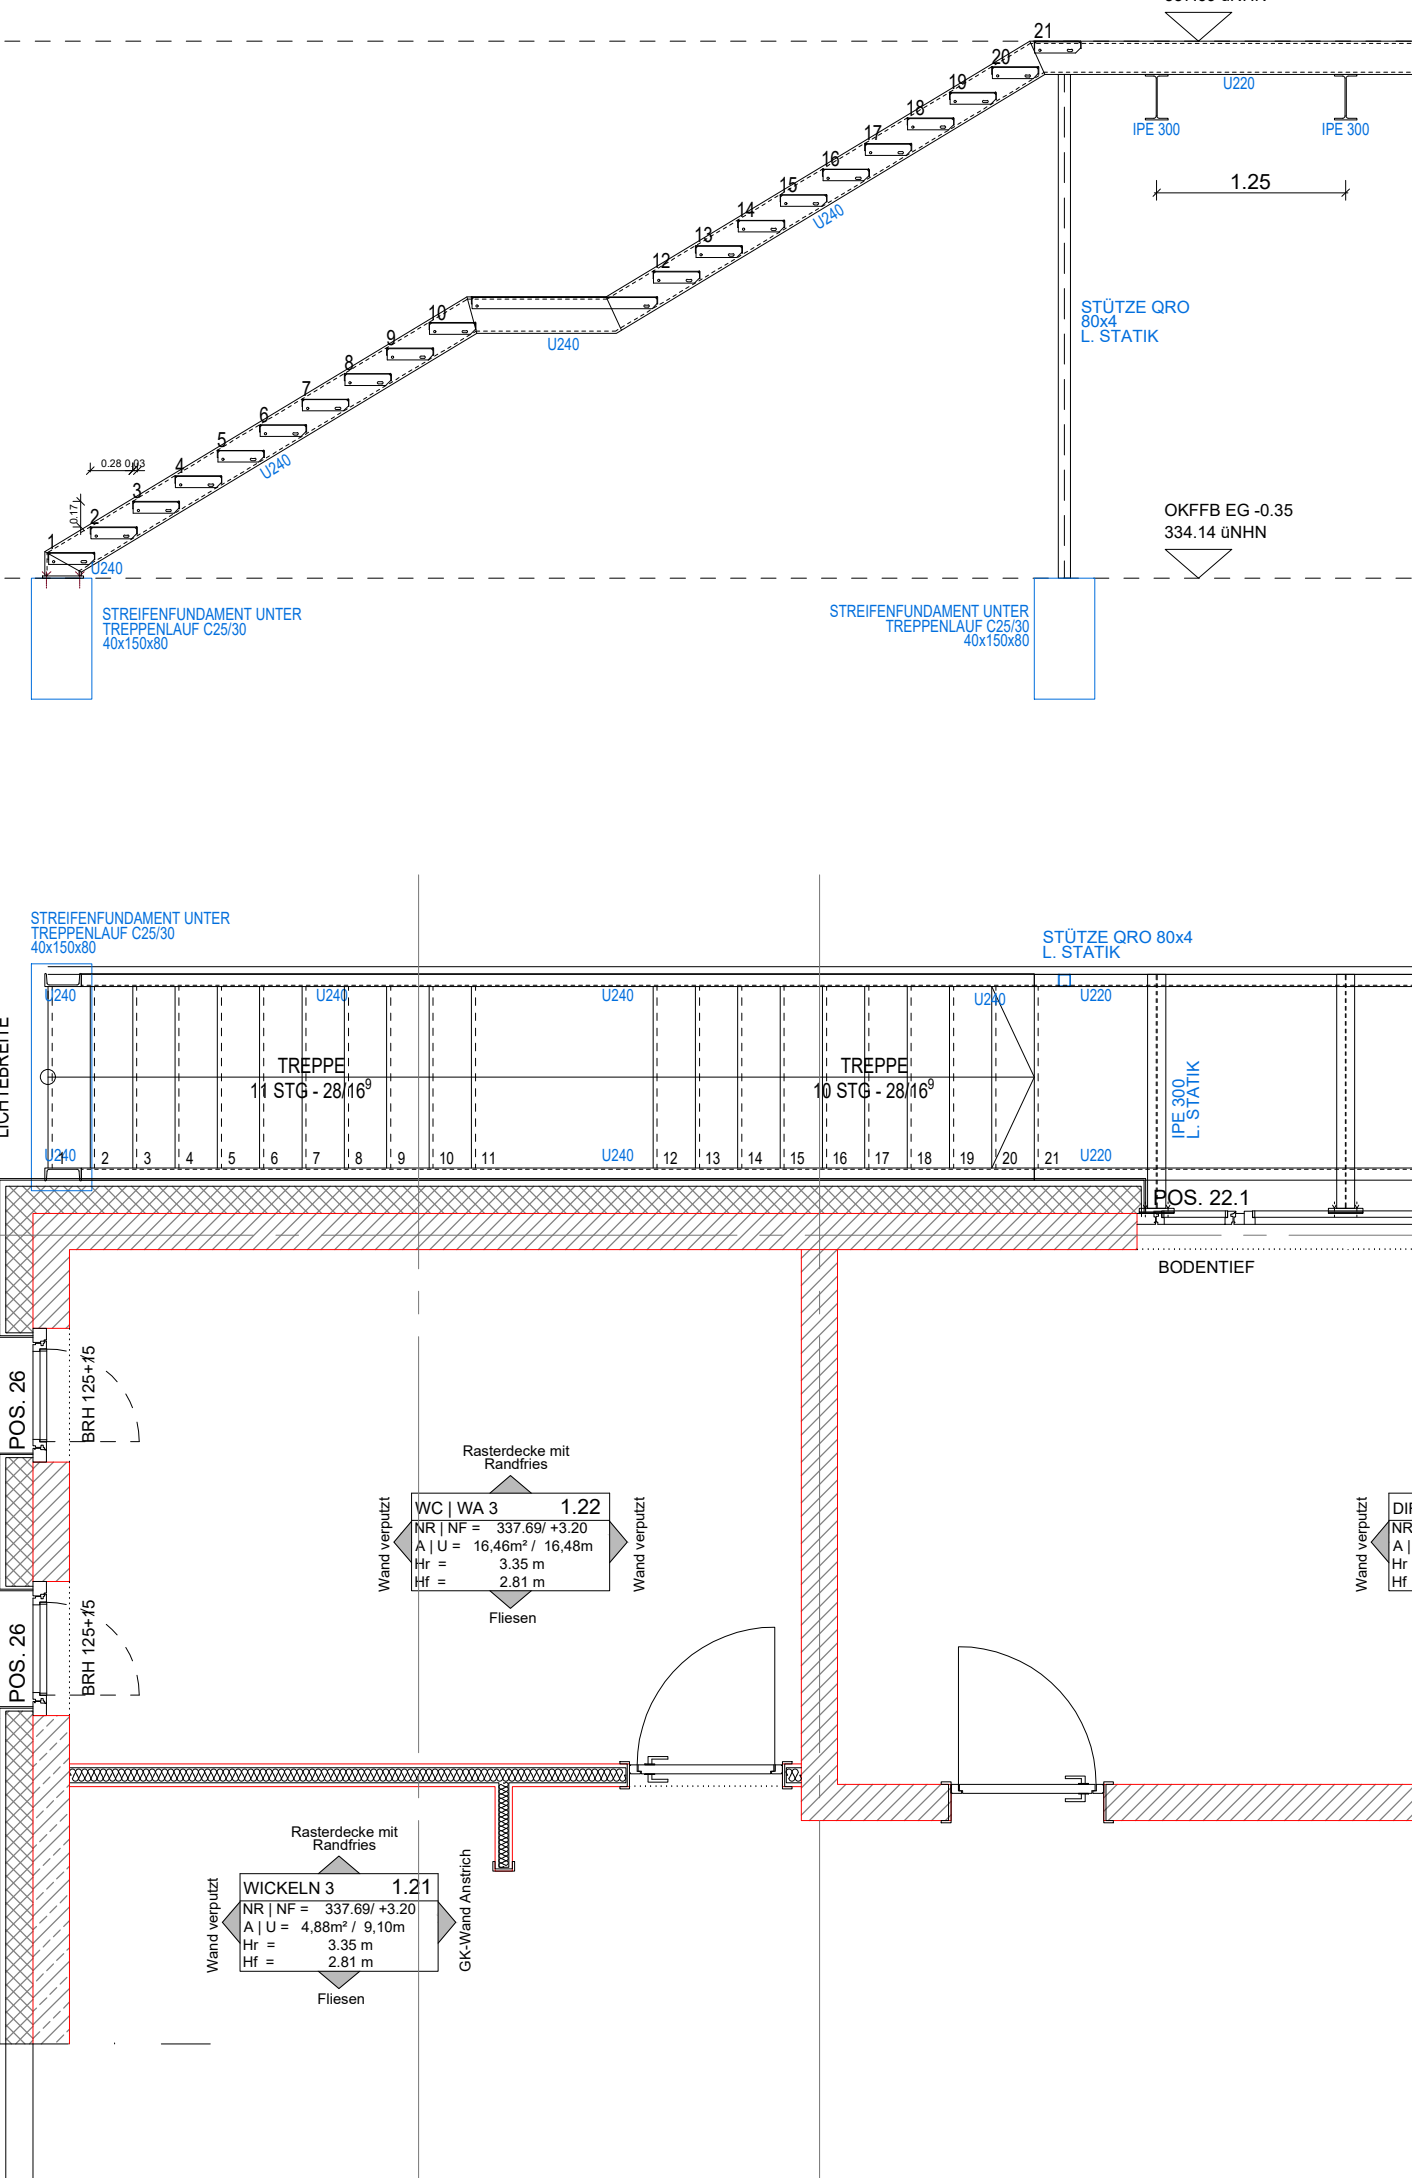


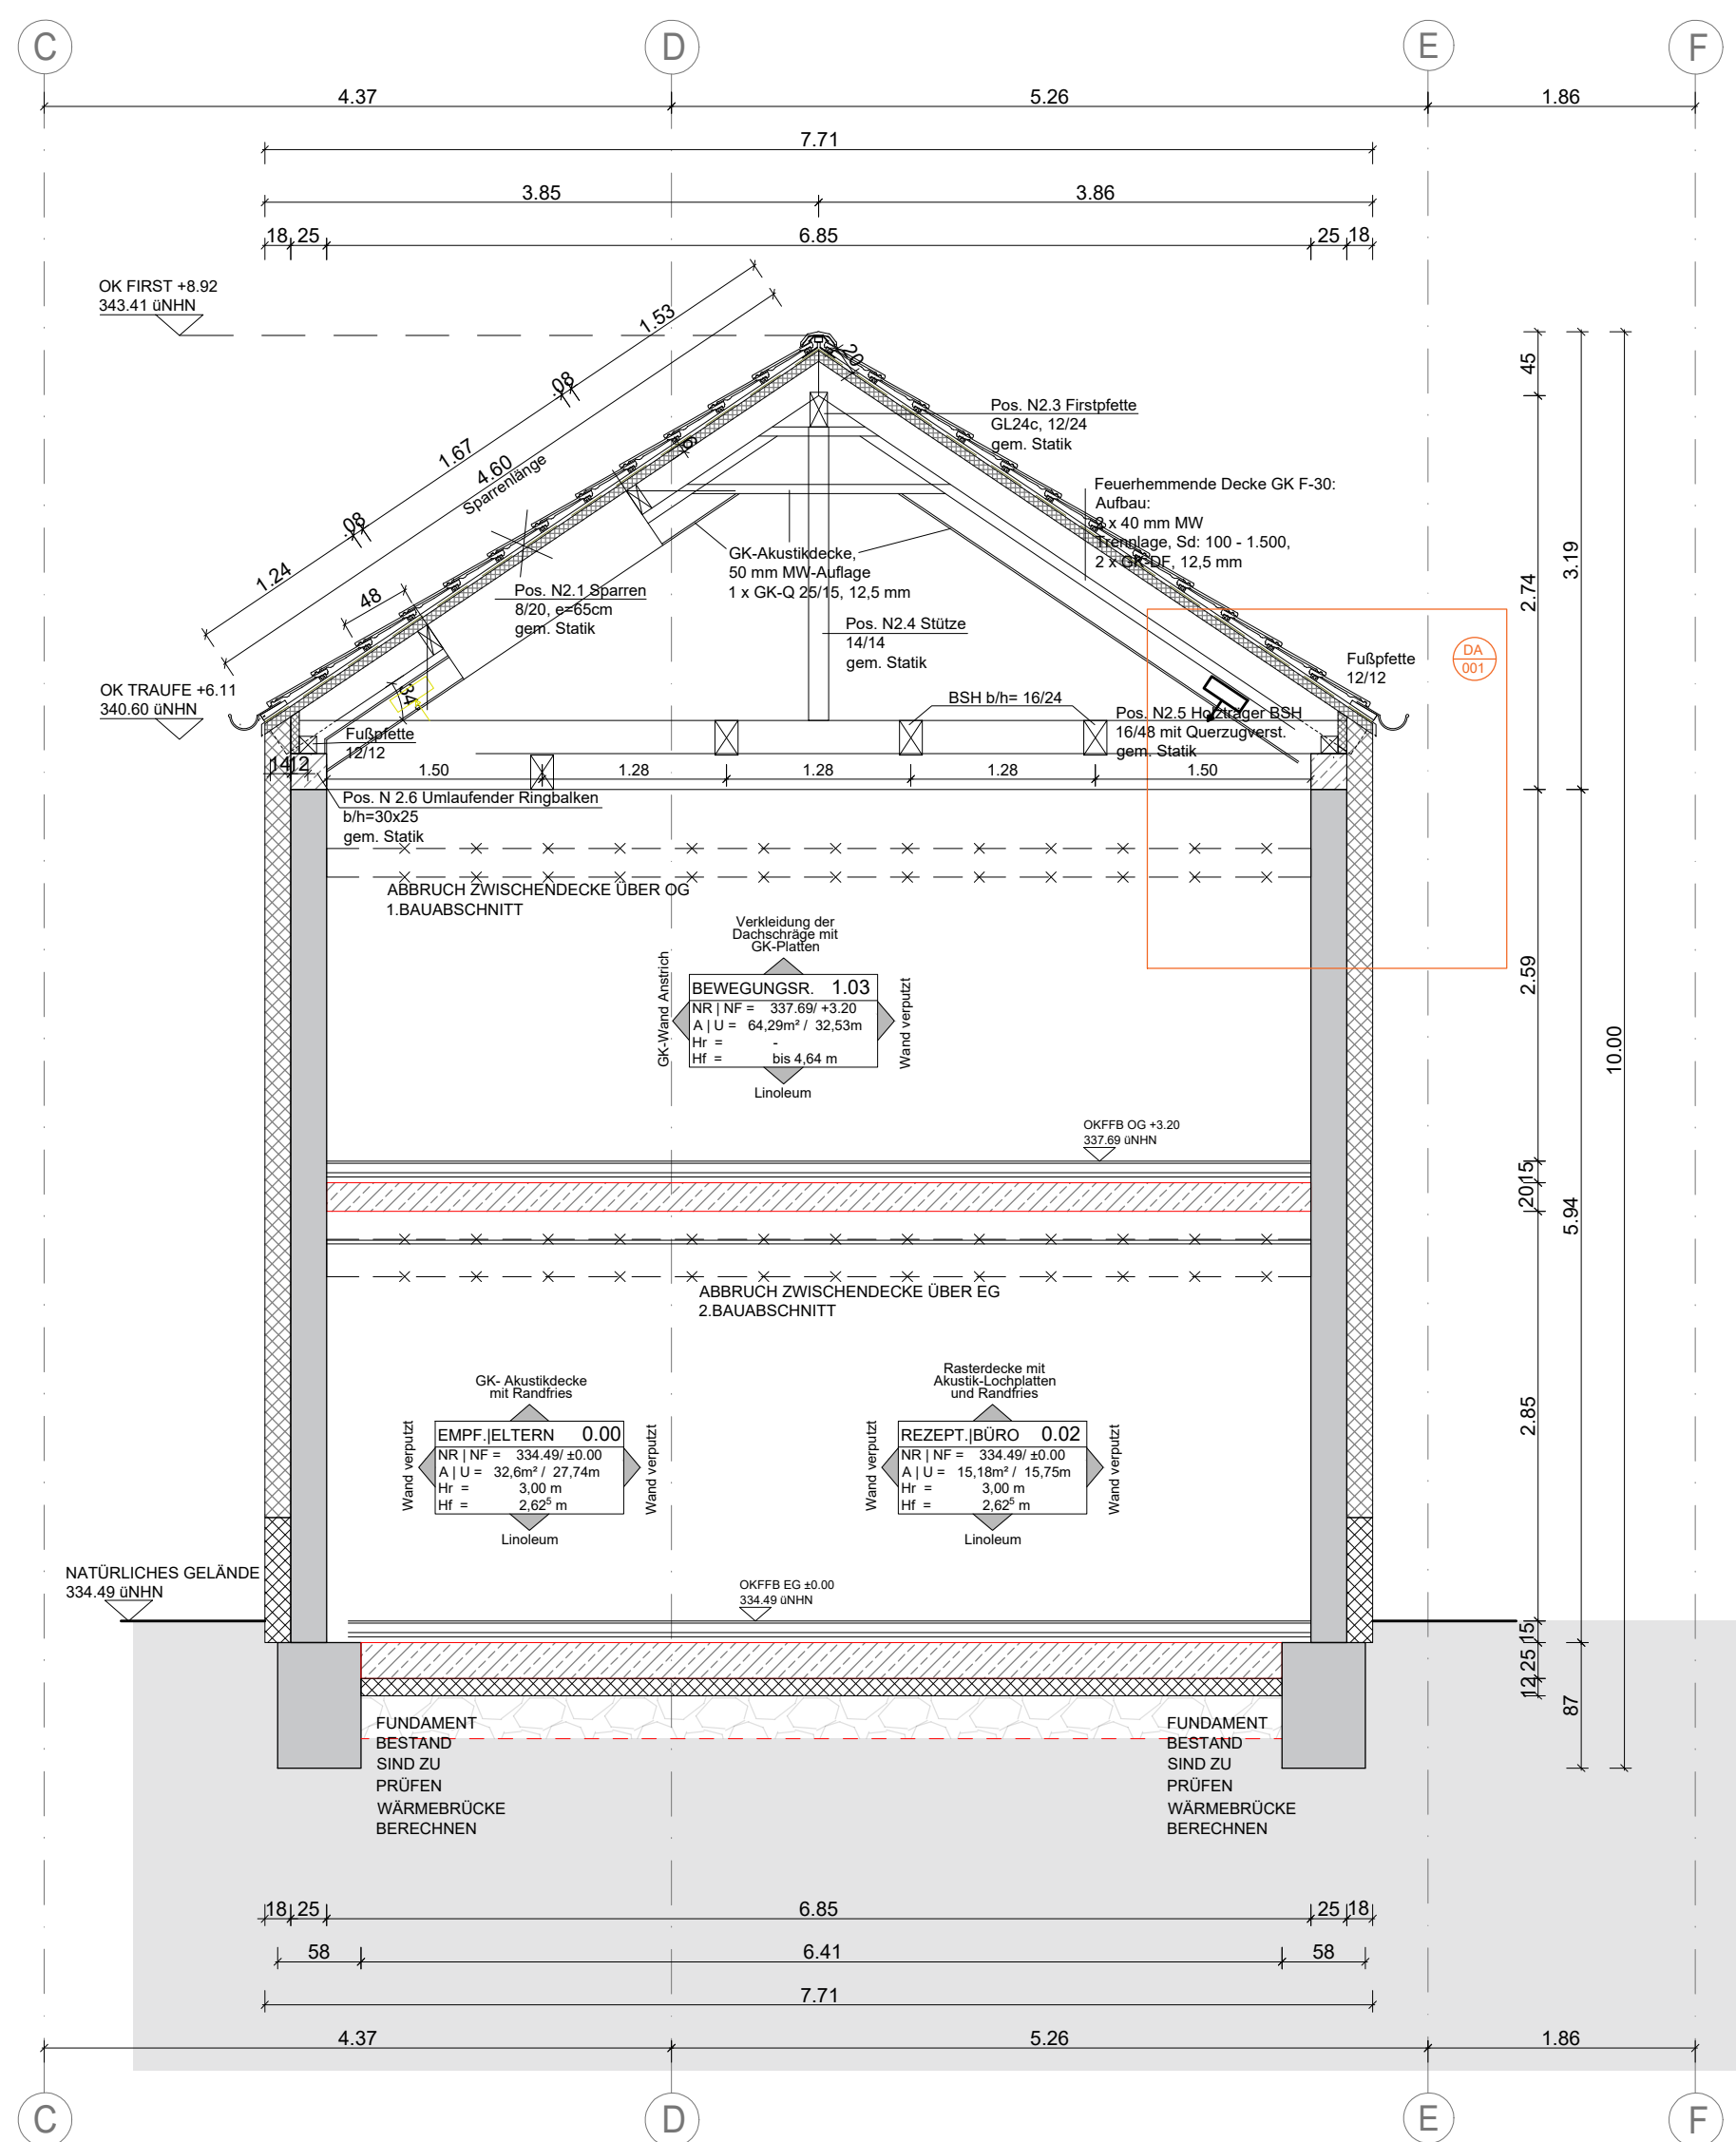


Raumstempel Raum 01 @ 1.01 NR NF = -2,52 / -2,66 A G = 4,8662 / 50,70m H = 2,41m HF = 3,21m	Raumbz. Raumnummer Höhen Flächen/Inf. Raumhöhe roh Lichte Raumhöhe
---	---

[illegible]

PLANUNG HEIZUNG / LÜFTUNG / SANITÄR (HLS)

— SCHUTZWASSER	— ZULUFT
— BEDECKWASSER	— ABLUFT / FORTLUFT
— DRÄNLEITUNG	— HEIZUNG VORLAUF
— TRINKWASSER WARM	— HEIZUNG RÜCKLAUF
— TRINKWASSER KALT	

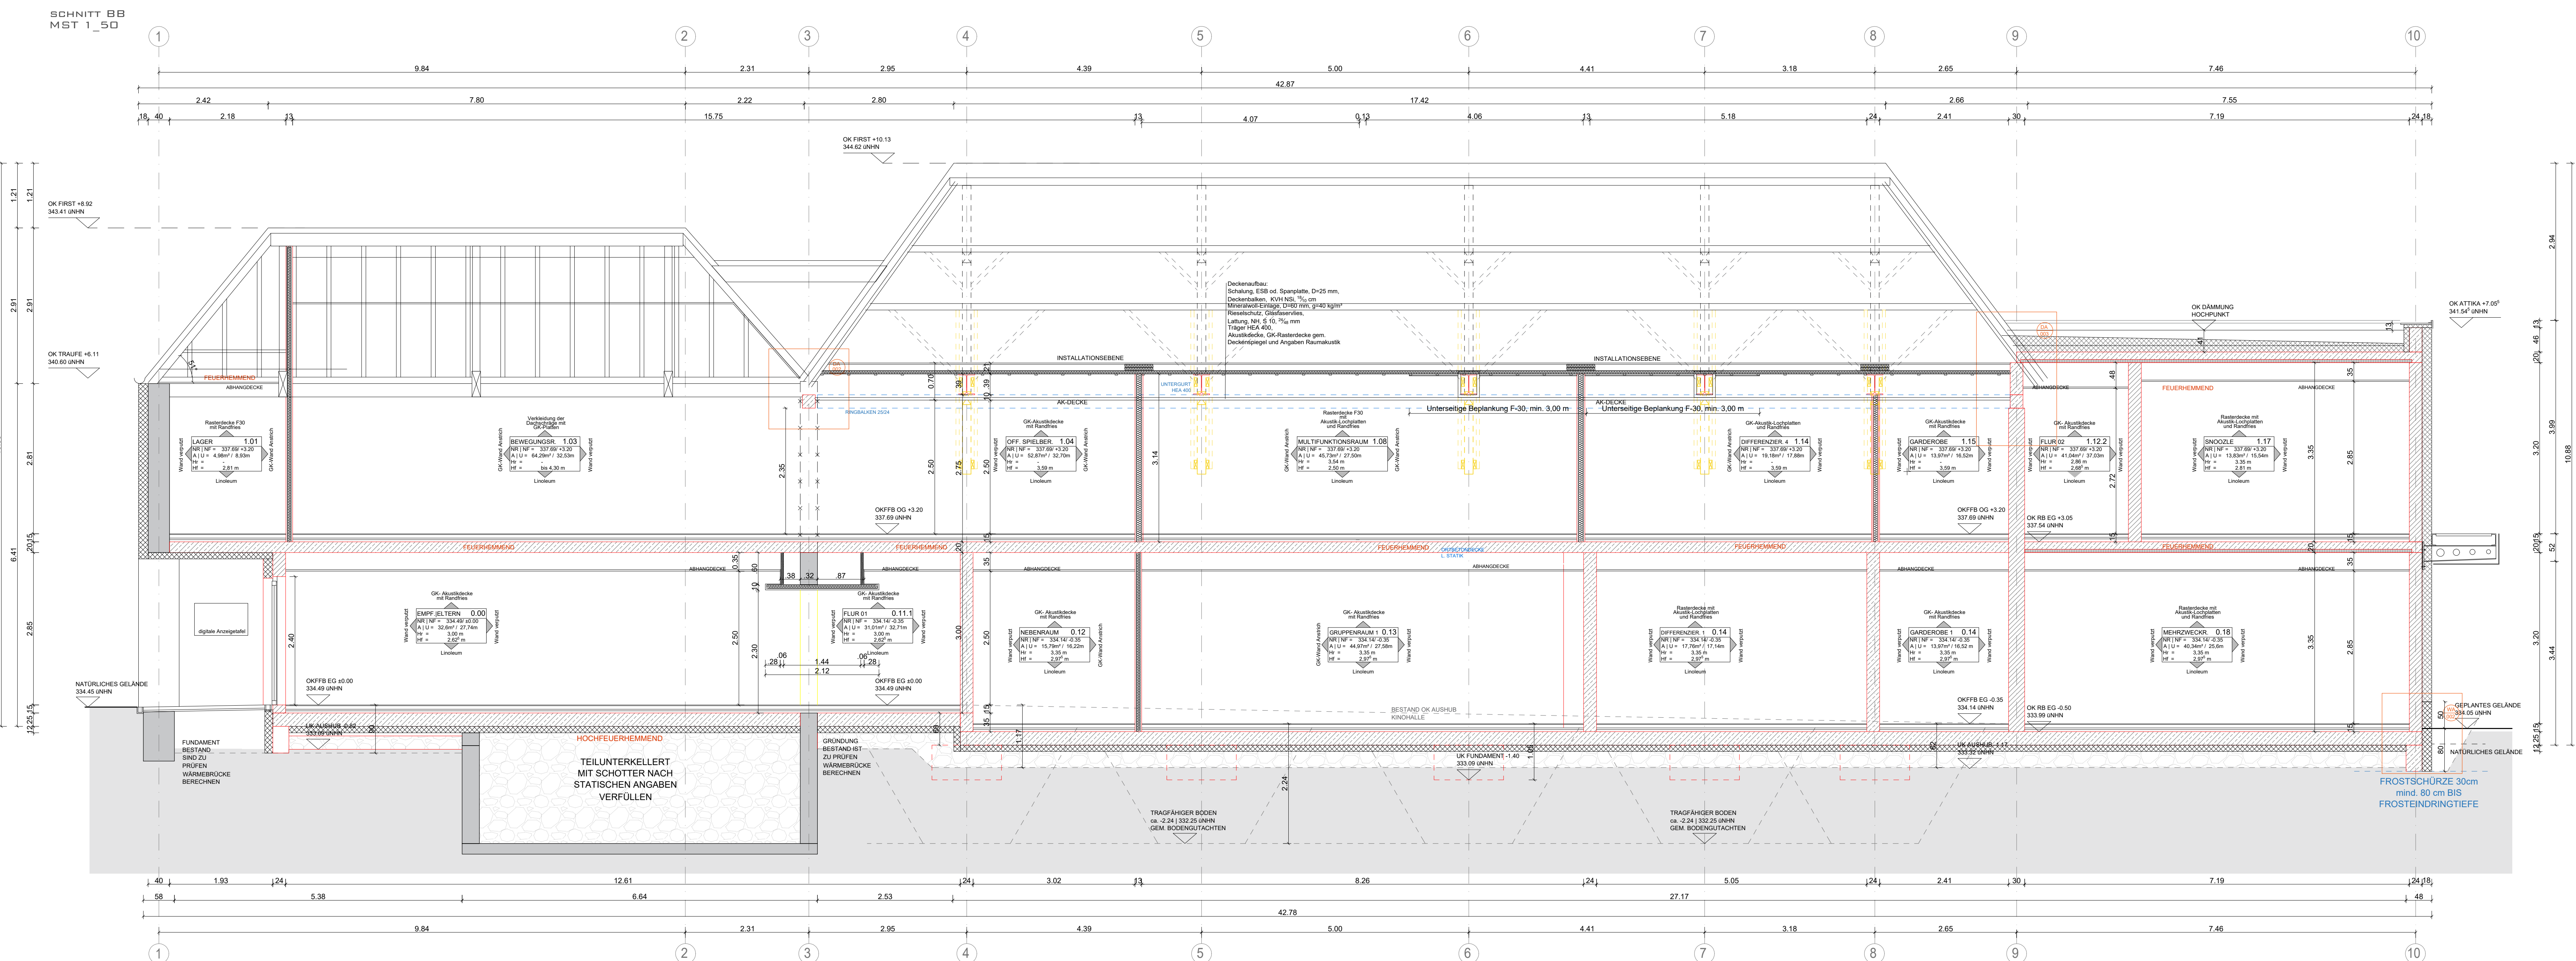[illegible]

Index	Änderung	Datum
A	Änderung Grundleitungen	05.03.2024
B	Änderung Vermaßung, Eintragungen Bodenkoten	19.03.2024
C	Änderung Deckenhöhen Ausbau	22.9.2024
D	Änderung Decke über OG, Kinosaal	06.06.2025

PROJEKT Umbau altes Kino zur
Kita Schleiden-Gemünd
Zum Wehr 5
53937 Schleiden-Gemünd

Kreis: Euskirchen | Gemarkung: Gemünd | Flur: 222 | Flurstück: 515, 596, 59

PLANINHALT Schnitte B-B, E-E
Detail Fluchttreppe

LANTYP: GRUNDRISS GEZ: CA/MH GEP: MH STAND: LPH 5

PLAN-NR: UMKIGE_200A1122_WERKPLAN MASSSTAB: 1_50

FORMAT: 1397 x 841 INDEX: D DATUM: 06.06.2025