



| | | | | | |
|-----------|--|--|--|--|--|
| Sonstiges | | | | | |
|-----------|--|--|--|--|--|

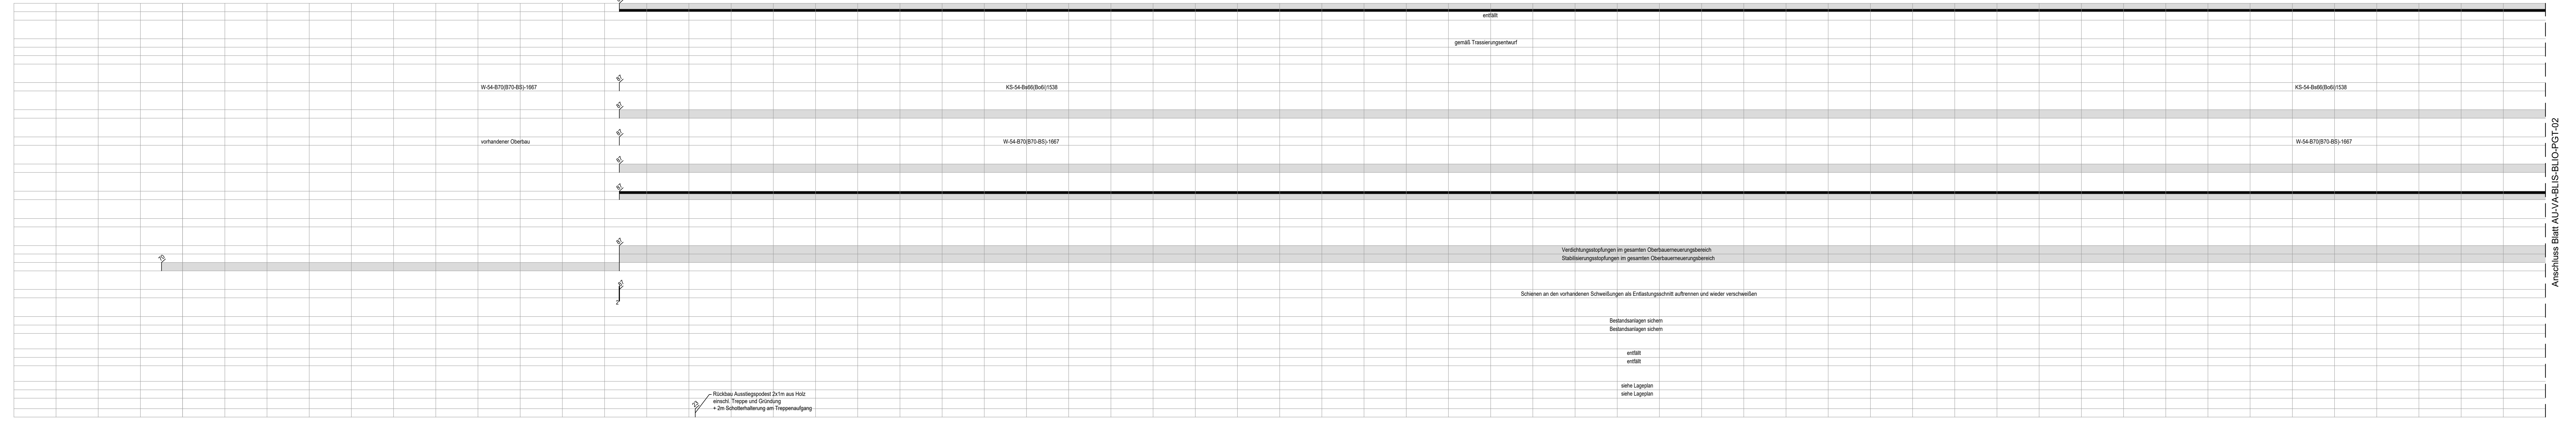

| | | | | | | | | | | | | | | | | | |
|---|---------|--------|---|--------|--|--|-------|------|--------|---------|------|------|---------|--------|-------|---------|------|
| Änderungen bzw. Ergänzungen | | Name: | | Datum: | | | | | | | | | | | | | |
| Prüfvermerke | | | | | | | | | | | | | | | | | |
| Die Übereinstimmung der Zeichnung mit der Ausführung bestätigt: | | | Freigabe zur bautechnischen Prüfung | | | | | | | | | | | | | | |
| für den Auftragnehmer: | | | Ort, Datum, Unterschrift | | | | | | | | | | | | | | |
| für den Planverfasser: | | | Ort, Datum, Unterschrift | | | | | | | | | | | | | | |
| Interoperabilität geprüft (benannte Stelle), Name | | | Prüflingenieur | | | | | | | | | | | | | | |
| Datum | | | geprüft / genehmigt | | | | | | | | | | | | | | |
| Datum | | | geprüft / genehmigt | | | | | | | | | | | | | | |
| Datum | | | geprüft / genehmigt | | | | | | | | | | | | | | |
| Eisenbahn-Bundesamt | | | gleichgestellt mit freigegebenen Exemplaren | | | | | | | | | | | | | | |
| | | | Freigabe der Ausführungsurkunden | | | | | | | | | | | | | | |
| | | | <input type="checkbox"/> mit Regelungen durch den BVB | | | | | | | | | | | | | | |
| | | | Freigabe-Nr.: | | | | | | | | | | | | | | |
| | | | Ort, Datum, Unterschrift (BVB) | | | | | | | | | | | | | | |
| | | | Genehmigung zur Bauausführung | | | | | | | | | | | | | | |
| | | | Ort, Datum, Unterschrift | | | | | | | | | | | | | | |
| Skizzenzeichnung: | | | | | | | | | | | | | | | | | |
| <div><div>Bf Berlin Lankwitz</div><div>Bf Berlin Lichterfelde Ost</div><div>Hfp Berlin Osdorfer Straße</div><div>Bf Berlin Lichterfelde Süd</div><div>Bf Teltow</div></div> | | | | | | | | | | | | | | | | | |
| Auftragnehmer: | | | Planverfasser: | | | | | | | | | | | | | | |
| | | | <div><div><div>Büro Dresden HVB Ingenieurgesellschaft mbH Königsplatz Str. 28-30 01098 Dresden Tel.: 0351 80 31 305 Fax: 0351 80 31 306 E-Mail: Dresden@hvb-ingenieur.de Internet: http://www.hvb-ingenieur.de</div></div></div> | | | | | | | | | | | | | | |
| | | | Ort, Datum, Unterschrift | | | | | | | | | | | | | | |
| Bauherr: | | | Planung: | | | | | | | | | | | | | | |
| DB InfraGO AG Region Ost Rantzschstraße 55/56 1189 Berlin | | | DB InfraGO AG S-Bahn Projekte Berlin Caroline-Michaels-Straße 5-11 10115 Berlin | | | | | | | | | | | | | | |
| | | | Anlage: 3.3 | | | | | | | | | | | | | | |
| | | | Auftrag-Nr.: PVD2241 | | | | | | | | | | | | | | |
| | | | <table><tr><td></td><td>Datum</td><td>Name</td></tr><tr><td>bearb.</td><td>11/2025</td><td>Rauh</td></tr><tr><td>gez.</td><td>11/2025</td><td>Steyer</td></tr><tr><td>gepr.</td><td>11/2025</td><td>Rost</td></tr></table> | | | | Datum | Name | bearb. | 11/2025 | Rauh | gez. | 11/2025 | Steyer | gepr. | 11/2025 | Rost |
| | Datum | Name | | | | | | | | | | | | | | | |
| bearb. | 11/2025 | Rauh | | | | | | | | | | | | | | | |
| gez. | 11/2025 | Steyer | | | | | | | | | | | | | | | |
| gepr. | 11/2025 | Rost | | | | | | | | | | | | | | | |
| | | | Planzeichen: | | | | | | | | | | | | | | |
| | | | AU-VA-BLIS-BLIO-PGT-01 | | | | | | | | | | | | | | |
| | | | Planart: Ausschreibung | | | | | | | | | | | | | | |
| | | | Blattgr.: | | | | | | | | | | | | | | |
| | | | Ausgabe vom: 1710x297 | | | | | | | | | | | | | | |
| | | | Höhensystem: | | | | | | | | | | | | | | |
| | | | DB REF | | | | | | | | | | | | | | |
| | | | Koordinatensystem: | | | | | | | | | | | | | | |
| | | | DB REF | | | | | | | | | | | | | | |
| Maßstab: | | | Plan der Gleis- und Tiefbauarbeiten km 9,687 - 10,600 | | | | | | | | | | | | | | |
| 1:1000 | | | | | | | | | | | | | | | | | |
| Projekt: | | | S-Bf. Berlin Lichterfelde Süd - S-Bf. Berlin Lichterfelde Ost Gleiserneuerung km 11,566 - km 9,687 | | | | | | | | | | | | | | |
| Strecke: | | | 6036 Priesterweg, W 1 - Ludwigsfelde, S-Bahn | | | | | | | | | | | | | | |
| Bauwerksnummer | | | Brückennr. | | | | | | | | | | | | | | |
| Strecke | | | Barcode | | | | | | | | | | | | | | |
| 6036 | | | | | | | | | | | | | | | | | |
| Kilometer | | | | | | | | | | | | | | | | | |
| Kennzahl | | | | | | | | | | | | | | | | | |
| x | | | x | | | | | | | | | | | | | | |