

Neigungen

Lageskizze

Krümmungsbild und Überhöhungen

km Stationen

Arbeiten an der Bettung BE BR

Belüftungsgraben / Mittelkern

Gradientenveränderung (+/- 1cm), Verschwenkungen

vord. Bettungsdicke ab OK Schwelle

Unterbau (Ub) Untergrundverb. (Ugv.), Planumsquern.

vord. Oberbauanordnung

Rückbau

neue Oberbauanordnung

Verlegung

Oberbauarbeiten GE/GA SIE/SIA SW

Gleis- und Weichenisolierung Pufferlängen, Wanderschutz

Verdichtungsstopfung

1. und 2. Stabilisierung

sonstige Stopfungen

Schienauswechslung / Schweißband

Entwässerungsanlagen bahnlinks

Entwässerungsanlagen bahnrechts



Rand- und Rangierwege links

Rand- und Rangierwege rechts

Kabeltiefbau links

Kabeltiefbau rechts

Sonstiges

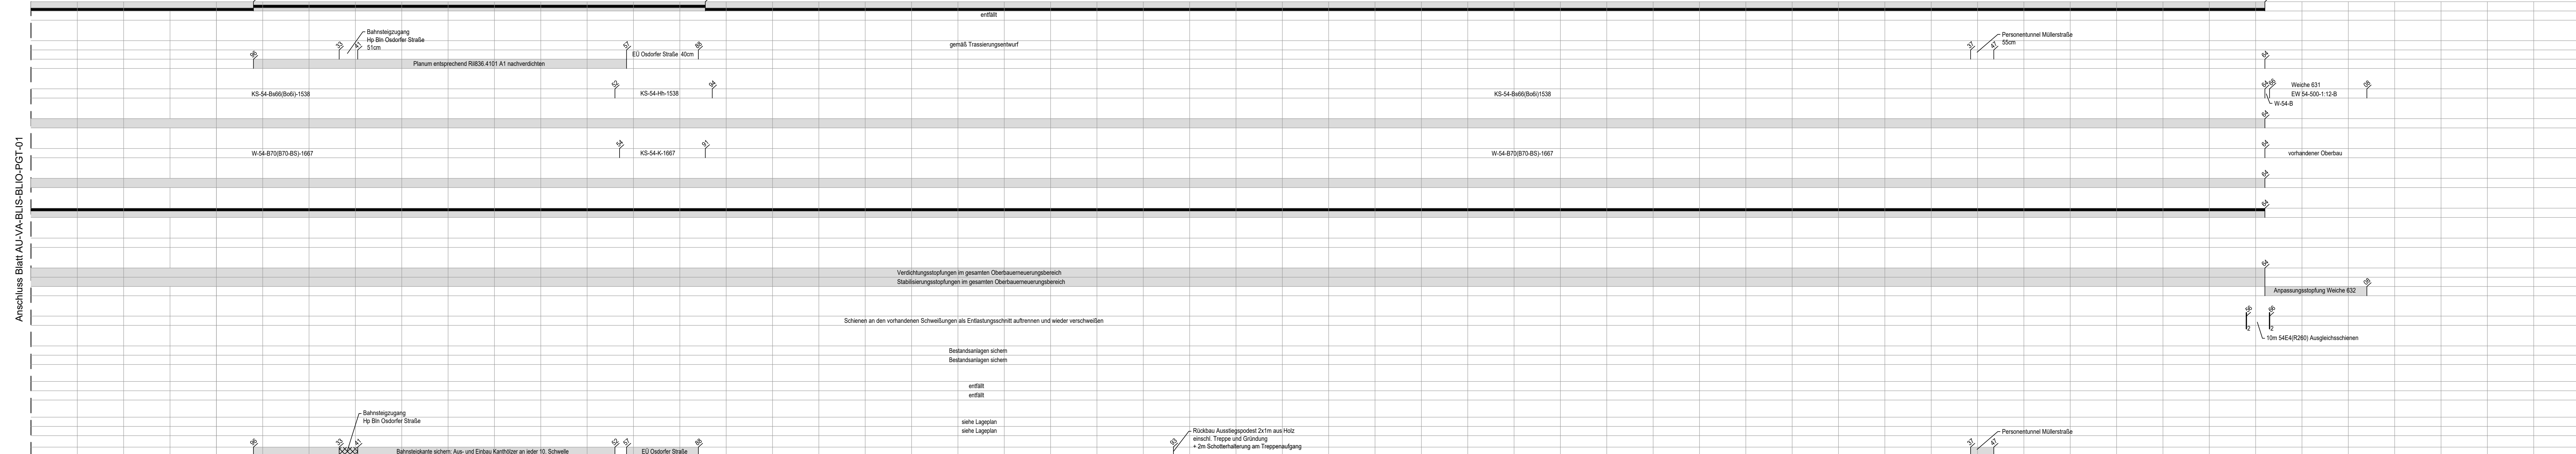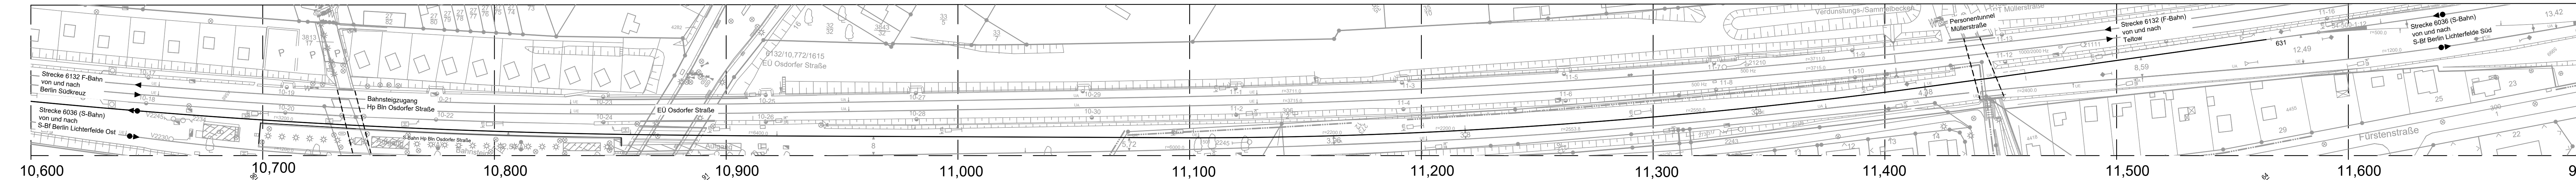

Weicheneinbau

Nr.	Bauart	Schwellenart	Bemerkungen

Weichenausbau

Nr.	Bauart	Schwellenart	Bemerkungen

Für die Bauausführung nur gültig in Verbindung mit  
gleisgeometrischen Ausführungsunterlagen.

Legende

BE / BR / VP Bettungserneuerung / Bettungsreinigung / Verlegeplanum

GE / GA Gleiserneuerung / Gleisauswechslung

SIE / SIA Schienenerneuerung / Schienenauswechslung

SW Schwellenwechsel

Schweißstoß / Isolierstoß

keine Schienenauswechslung

Ziffern Anzahl der Schweißungen im Gleis  
Im Kreis in Weichen

Bahnübergang / Überweg

Durchlass

Brücke (EU)

EÜ

Rangiererweg

Index:	Änderungen bzw. Ergänzungen	Name:	Datum:
Prüfvermerke		Freigabe zur bautechnischen Prüfung	
die Übereinstimmung der Zeichnung mit der Ausführung bestätigt:		Ort, Datum, Unterschrift	
für den Auftragnehmer:		Ort, Datum, Unterschrift	
für den Planverfasser:		Ort, Datum, Unterschrift	
Interoperabilität geprüft (benannte Stelle): Name		geprüft / genehmigt	
Datum		geprüft / genehmigt	
Datum		geprüft / genehmigt	
Datum		geprüft / genehmigt	
Eisenbahn-Bundesamt		gleichgestellt mit freigegebenen Exemplaren	
Lageskizze		Freigabe der Ausführungsunterlagen mit Riegelungen durch den BVB Freigabe-Nr.: ..... Ort, Datum, Unterschrift (BVB) Genehmigung zur Bauausführung Ort, Datum, Unterschrift	
Auftragnehmer:		Auftrag-Nr.: PV02241 Datum Name	
Bauherr:		DB InfraGO AG Region Ost Granitzstraße 55/56 13189 Berlin	
Planverfasser:		HVB Ingenieurbau GmbH Königsplatz 20, 20-30 01099 Dresden Tel.: 0351/80 31 305 Fax: 0351/80 31 306 E-Mail: Dresden@hvb-ingenieur.de Internet: http://www.hvb-ingenieur.de	
Anlage:		3.3 Datum Name	
Bearb.:		11/2025 Rauh	
gez.:		11/2025 Steyer	
gepr.:		11/2025 Rost	
Planung:		DB InfraGO AG S-Bahn Projekte Berlin Caroline-Michaels-Straße 5-11 10115 Berlin	
Planart:		Ausschreibung	
Blattgr.:		1710x297	
Ausgabe vom:		1710x297	
Höhen-system:		DB REF	
Koordinatensystem:		DB REF	
Maßstab:		1:1000	
Projekt:		S-Bf. Berlin Lichterfelde Süd - S-Bf. Berlin Lichterfelde Ost	
Strecke:		Gleiserneuerung km 11,566 - km 9,587 6036 Priesterweg, W 1 - Ludwigfelde, S-Bahn	
Bauwerksnummer		Brückennr.	
Strecke		Kilometer	
Kennzahl		Barcode	
6036		x	