Baustellennr.:	G.016169503	Stand: 07.05.2025	SOG
Strecke:	4600	Bearbeiter:	
Baustelle:	Bhf Bieringen		
Beschreibung:	Se2 Gl1		

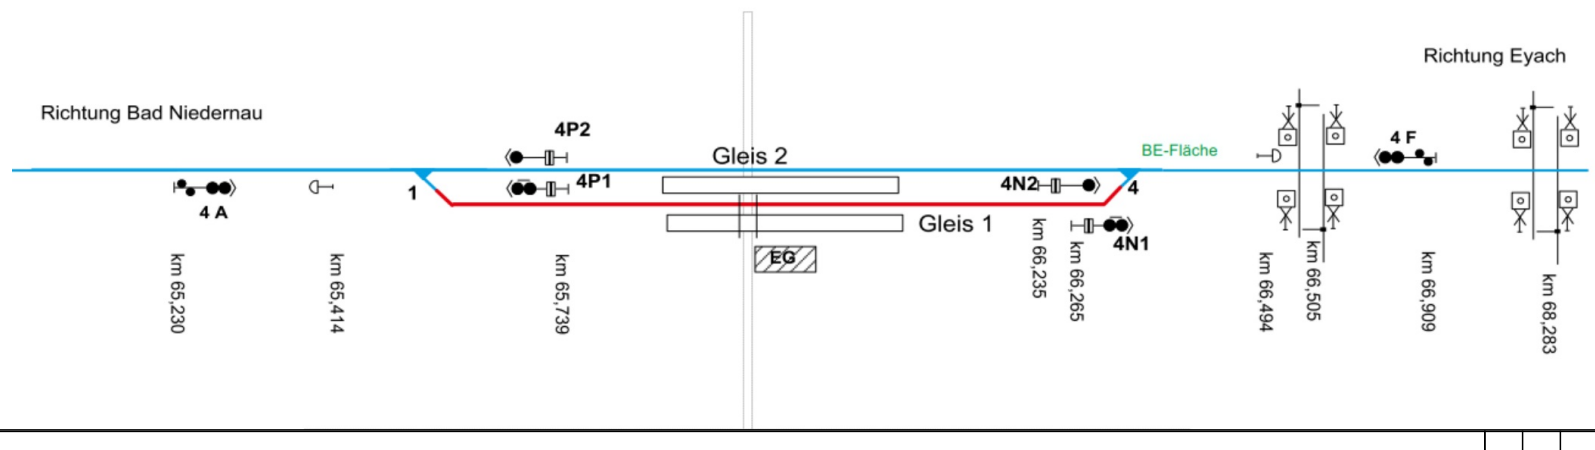

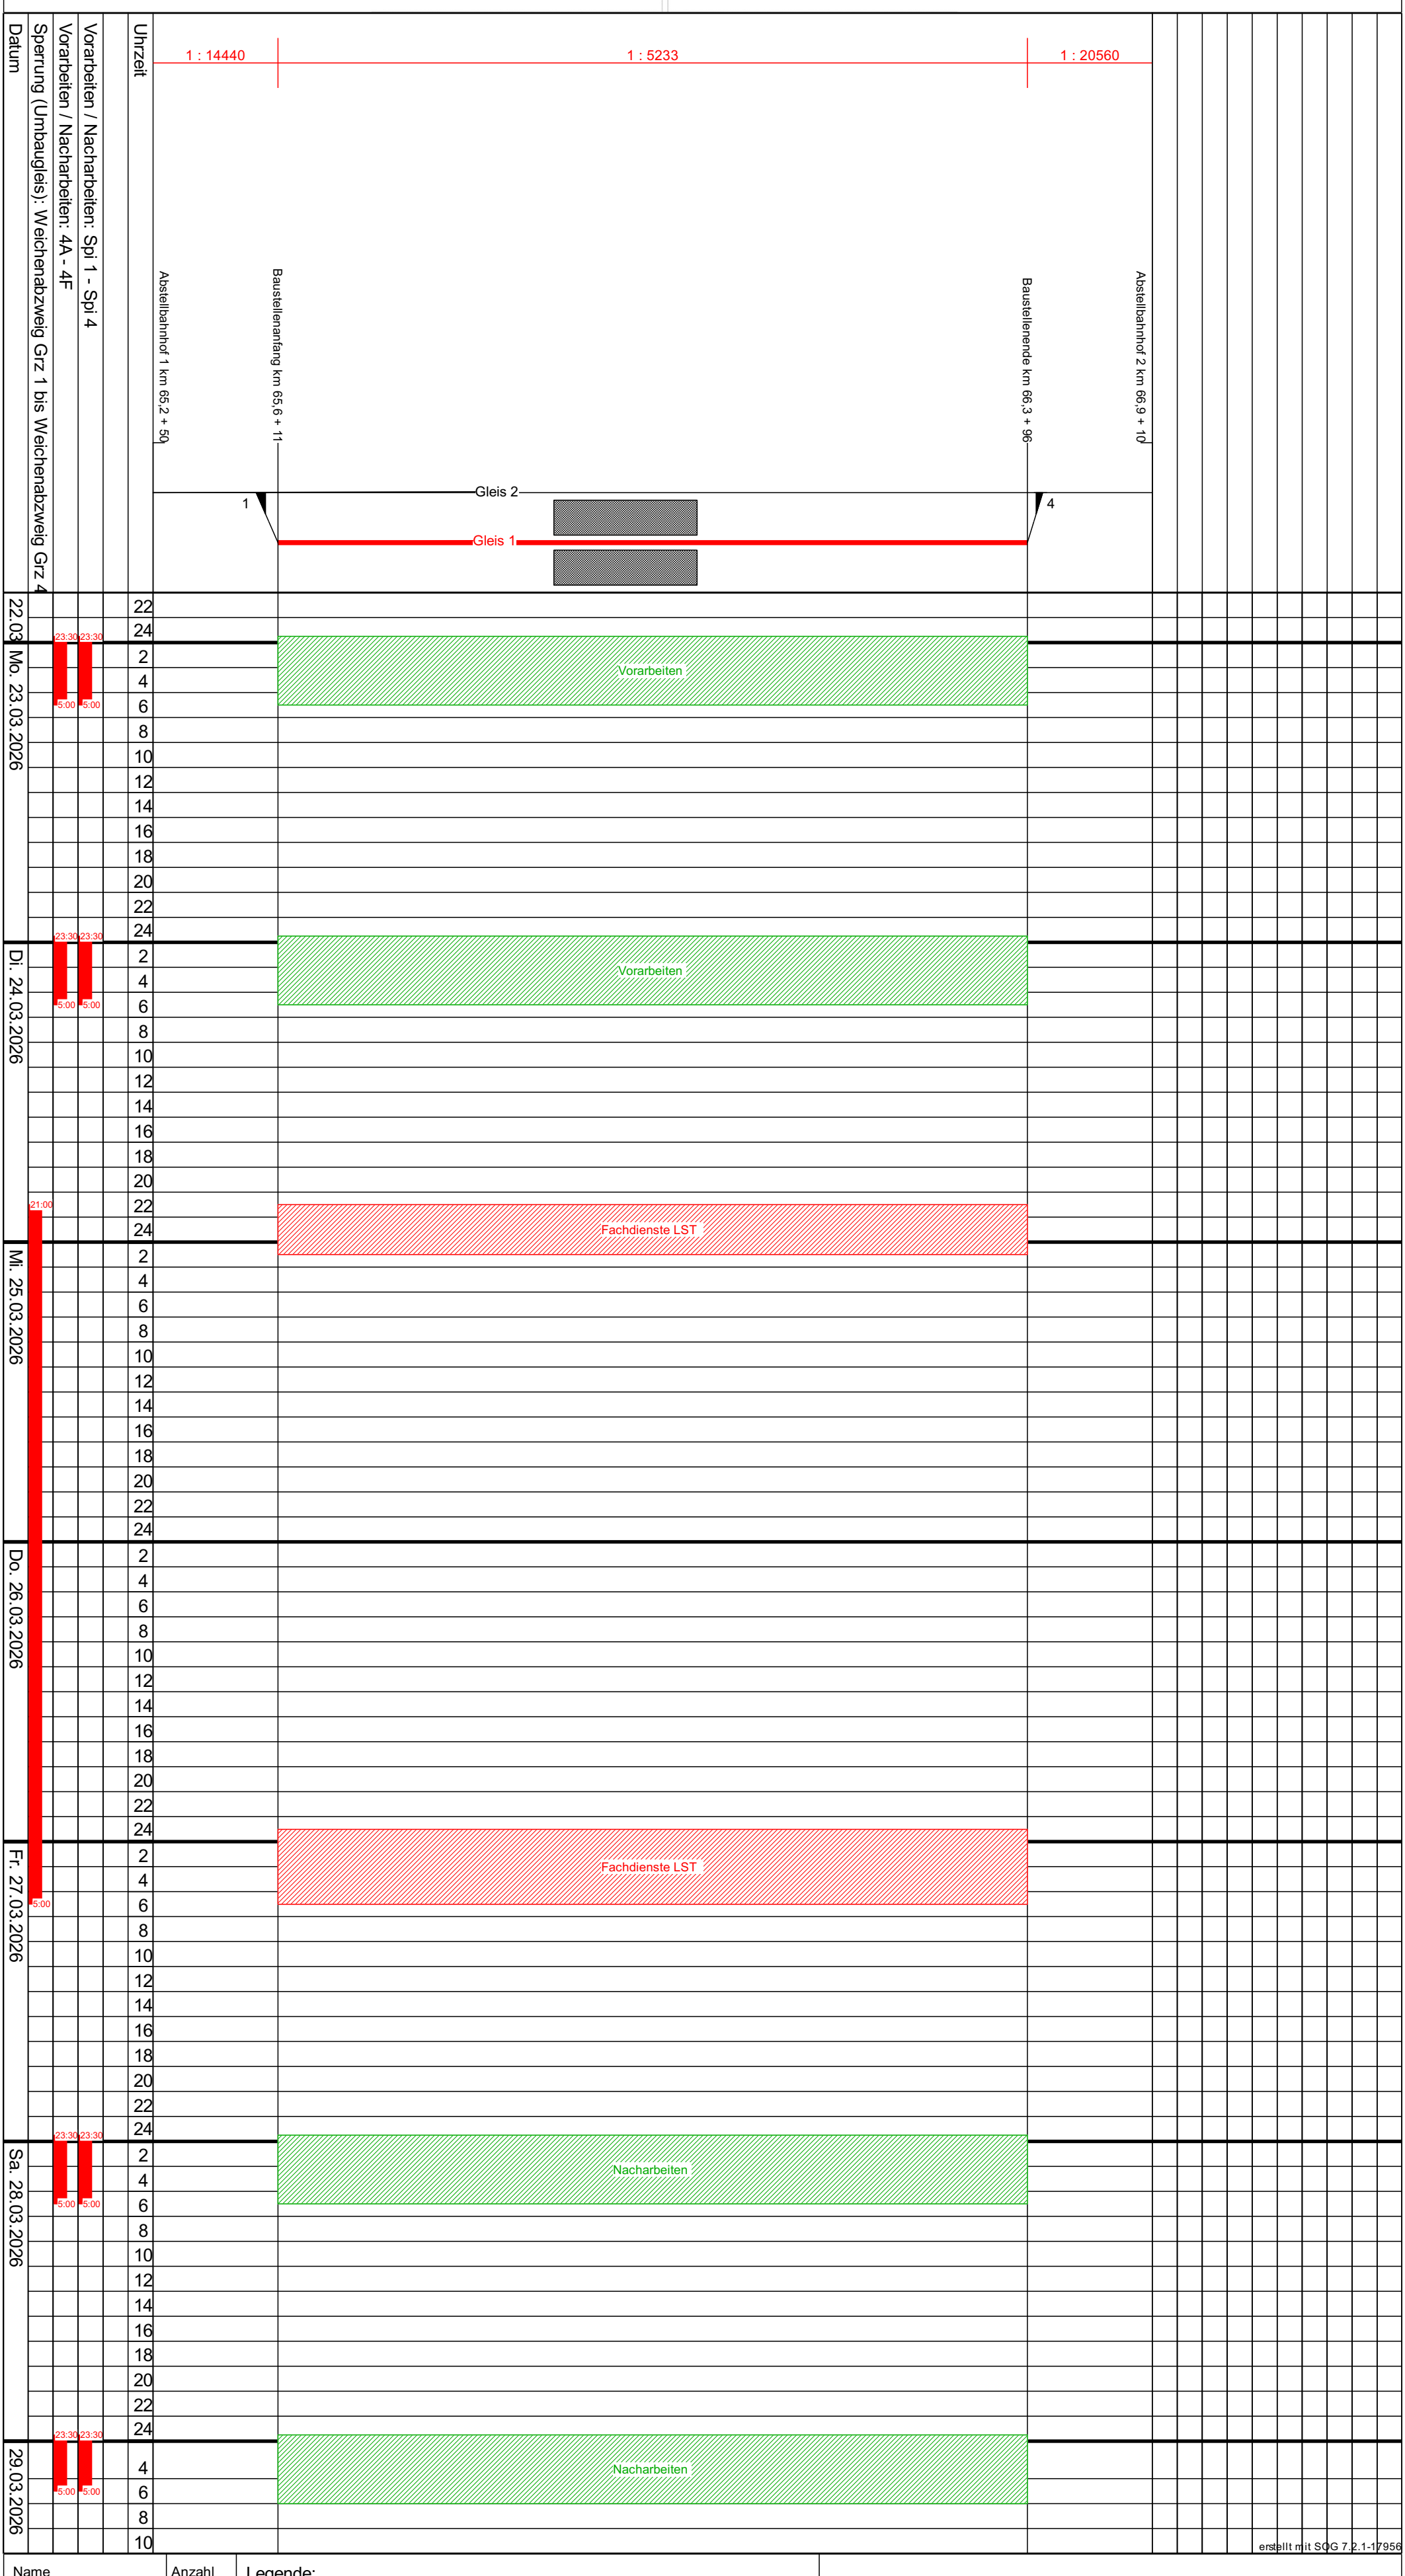

Name	Anzahl

Legende:

LST — Fachdienste LST

Baustellennr.:	G.016169503
Strecke:	4600
Baustelle:	Bhf Bieringen

BS:	Bauüberwachung:	Rahmenplan erstellt:	Aufgestellt von:
	Bauleitung:		
Auftrags-Kurznr.:			
Oberbauanordung Alt:			
bzw. Weichenart/-form Neu:		Bearbeitungsvermerk des Unternehmers	Zugestimmt:
Arbeitsverfahren:		Bearbeitet	
Betriebsart:		Gezeichnet	
Ausführung vom 22.03.2026 bis zum 25.03.2026		Geprüft	
durch		Maßstab	