


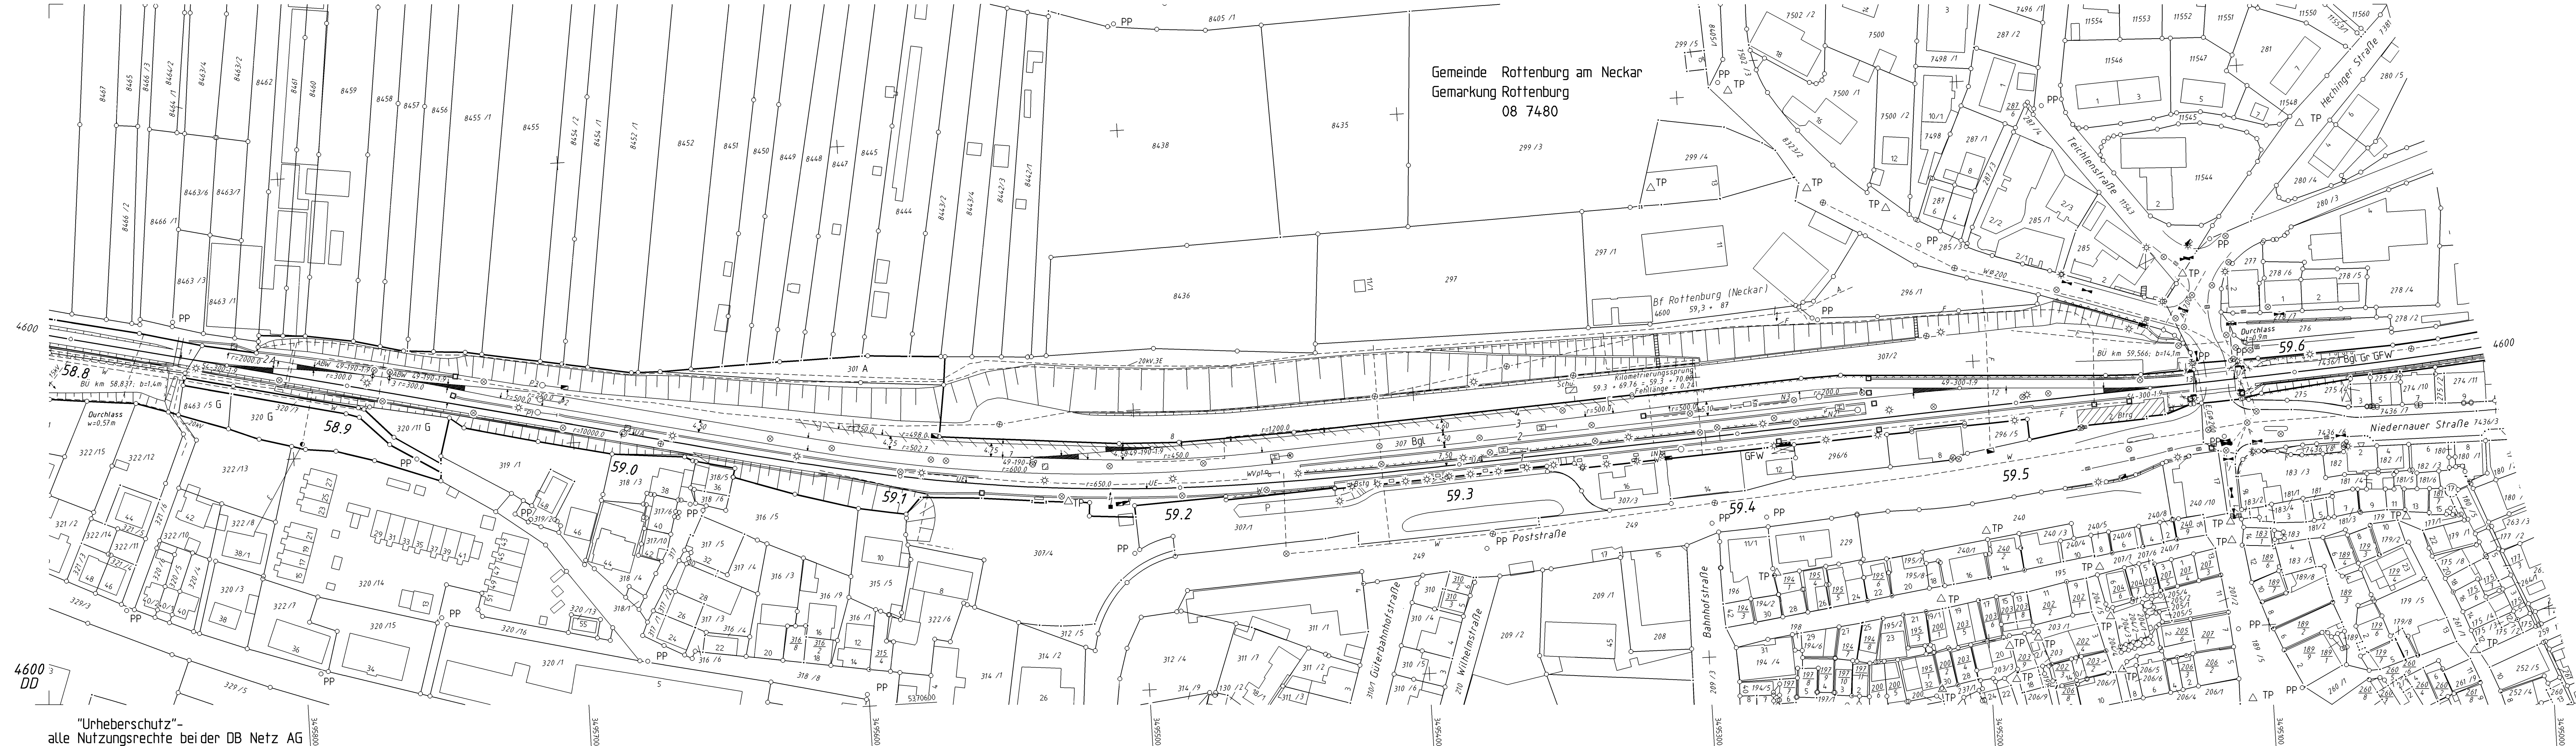

		DB NETZ		Ivl 4600 DE	
0 Neueinf. NBez.		04.09.2017		Str 4600	
N VN 2016/8		24.04.2017		Plochingen - Immendingen	
M VN 2012/25		08.05.2013		km 58.7 - 92 ... km 59.6 - 67	
L Trfo nach DB-REF		06.10.2010		Norm	
K Feldvergleich		15.02.2009		Maßstab 1: 1000	
J Gleistechnik		01.02.2009		Blatt	
I Kabelkanäle		01.09.2008		0	
M GT, Giesmetsdaten		01.12.2007		0 Bl.	
Zust. Änderung		Datum		DB-REF	
		Name		B	
		Urspr. Nr 05.13, iv 02.09			

"Urheberschutz"-
alle Nutzungsrechte bei der DB Netz AG

Bf Rottenburg (Neckar)