


Für Planungen ist immer eine Datenabforderung bei den regionalen Stellen der DB Netz AG notwendig

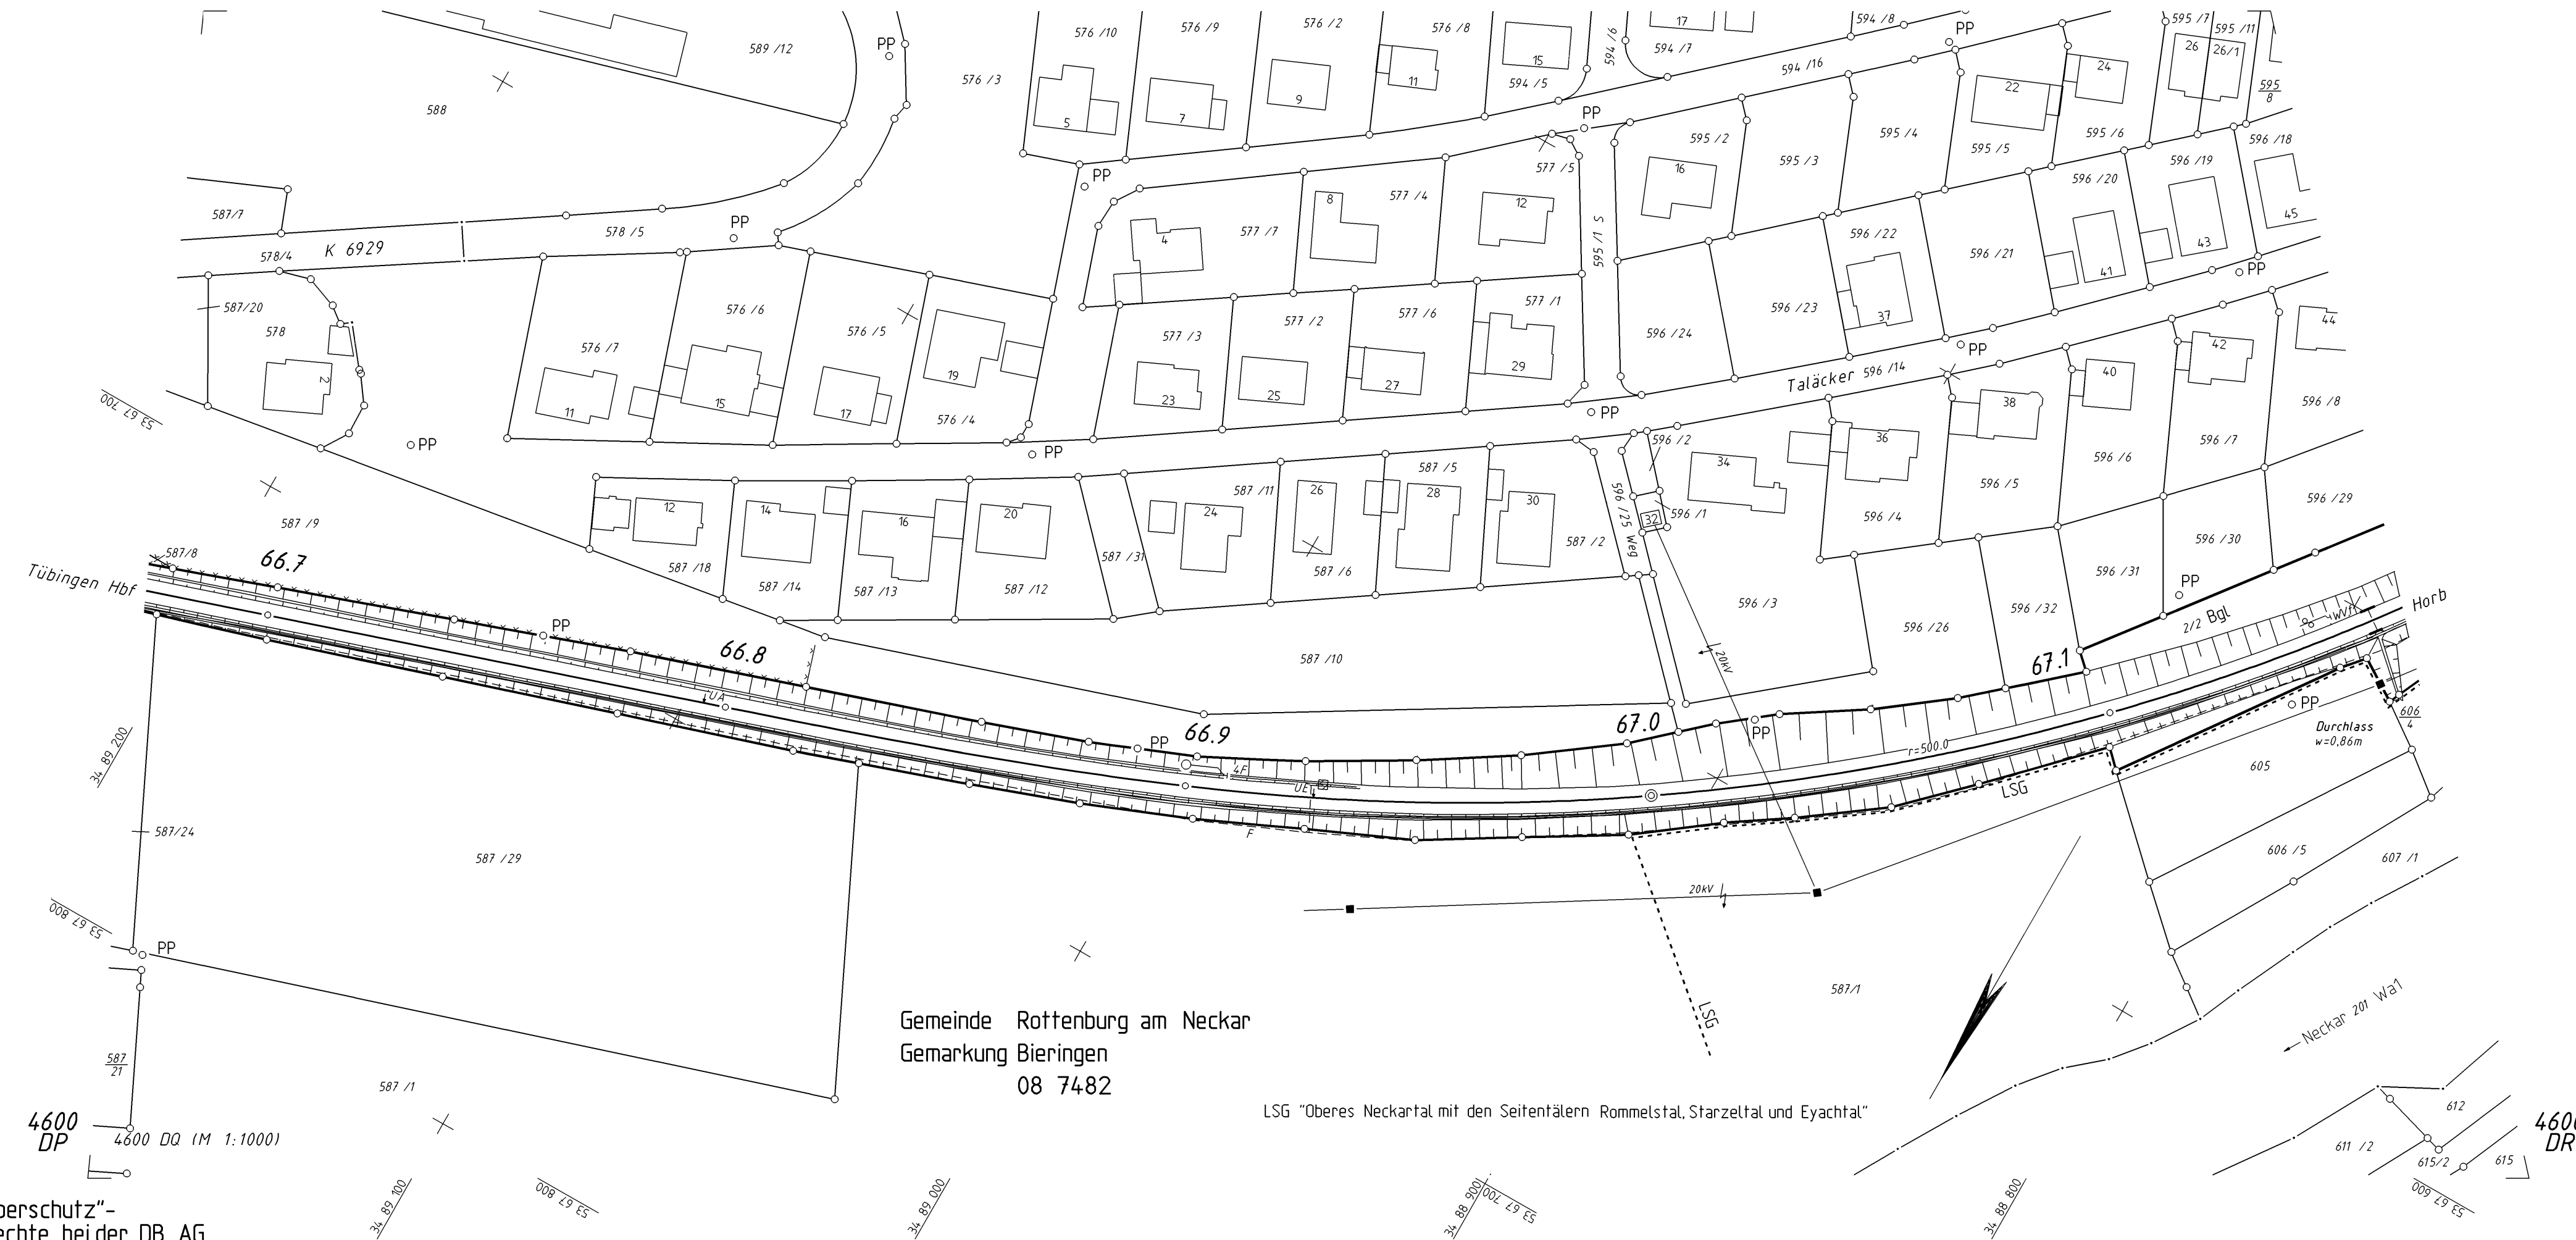

Barcode {2944027315}				DB Netz AG INF-SW-I-D Schwarzwaldrasse 86 76137 Karlsruhe		IVL 4600 DQ	
				Datum	Name		
				Bearb.			
F	Kabelkanäle, GSMR-St	17.01.2011	int	Gepr.			
E	Trafo nach DB_REF	06.10.2010	Mo	Norm	04.2016	5.0.1.5	
D	Planbereinigung	01.03.2005	int	Maßstab 1: 1000			
C	Gleistechnik	01.05.2004	wa				Blatt
A	Lv	01.01.1999					0
B	Iv	01.01.1999					0 B.
Zust.	Änderung	Datum	Name	Urspr.	Lv 03.05, Iv 01.11	DB-REF	