


Das Urheberrecht liegt bei der DB Netz AG
IPID-Portal - Kopie - nur zur Information

Für Planungen ist immer eine Datenabforderung bei den regionalen Stellen der DB Netz AG notwendig

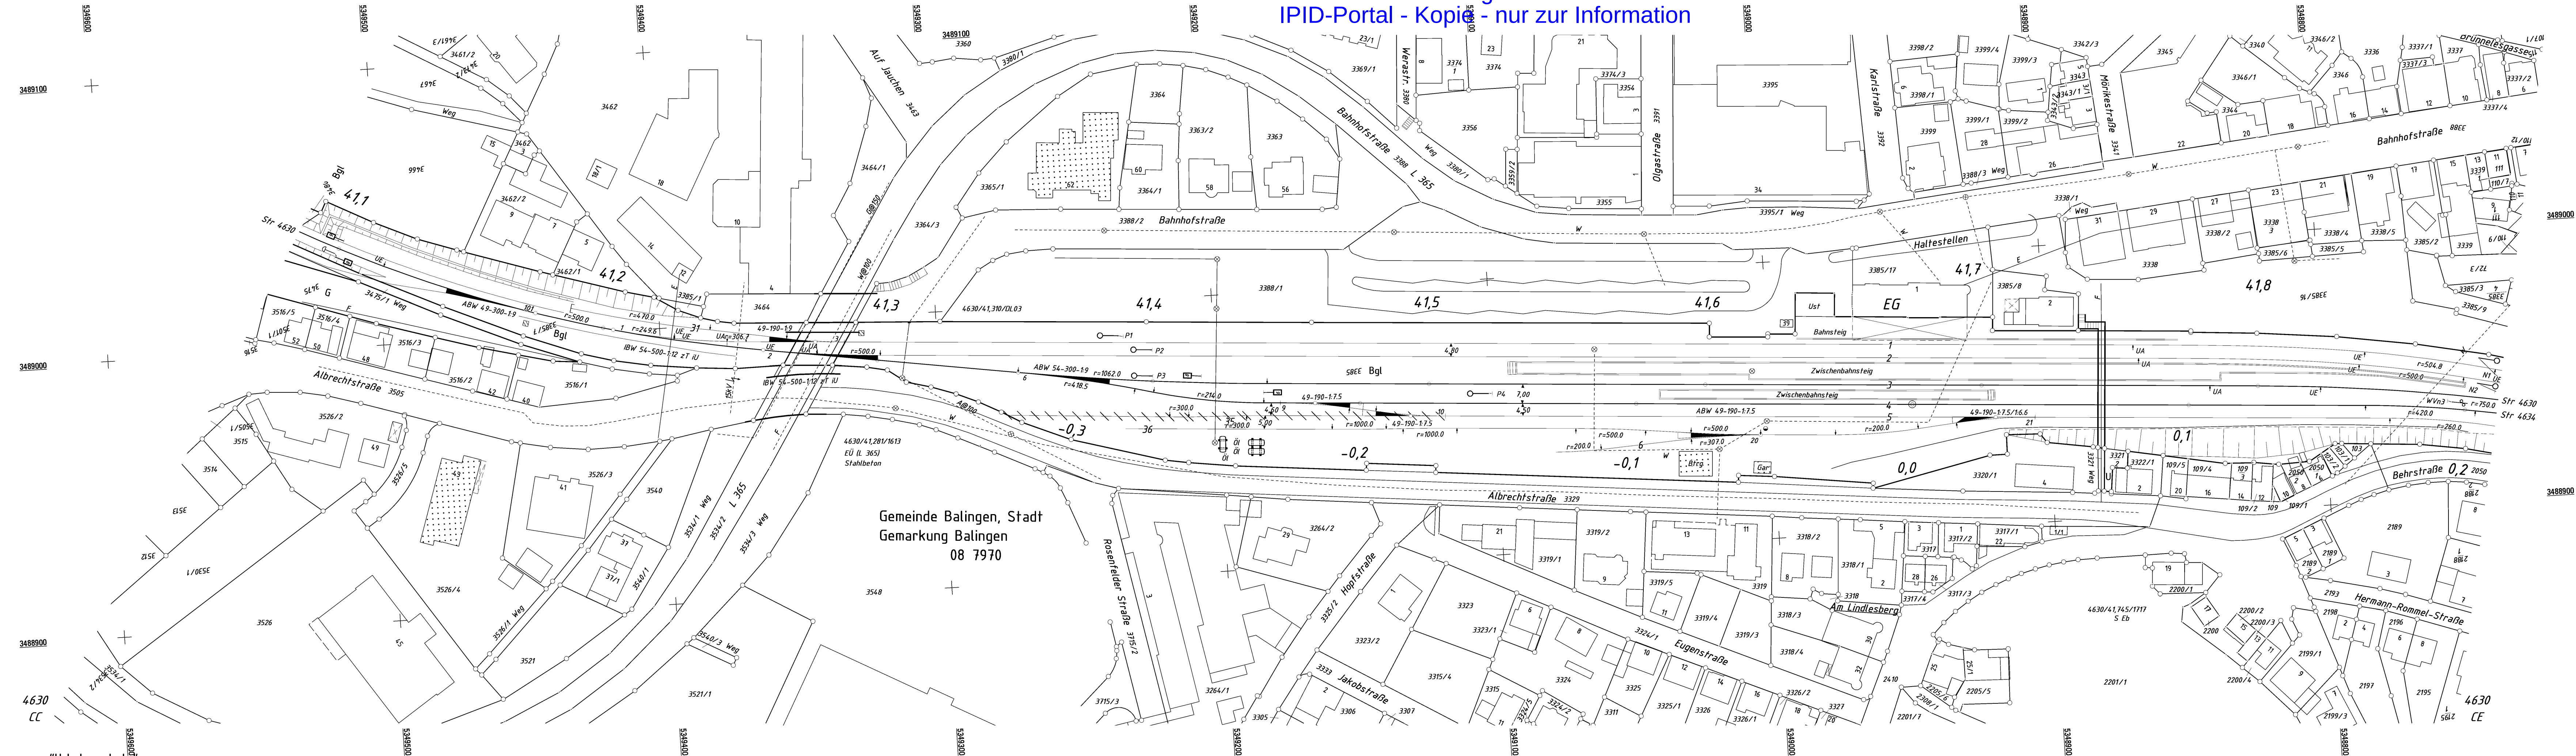

Zur Wahrung der Urheberrechte ist eine Weitergabe an andere Nutzer nicht statthaft

2944001916			 DB NETZE		IvL 4630 CD	
			Regionalbereich Südwest ISD-SÜDWEST@DBNETZBAU.NRW			
M	Rückbau Wohnhaus	22.11.2023	skfo	Datum	Name	
L	VN 2013/13	25.10.2019	Gi	Bearb. 9.1977	Büro TV	Str 4630 Tübingen - Sigmaringen km 41,0 - 90 ... km 41,8 + 88
K	Str-4634 / Gleis 5	07.10.2019	Ga	Gegr. 9.1977	Märkte	Str 4634 ... km -0,3 + -25 ... km 0,2 + 13
J	Rückbau Gi 4,9 u. 50	08.11.2010	Mo	Norm	28.11.2023	
I	Trafo nach DB_REF	01.10.2010	Mo	Ma/Fs/ab 1.1000		
H	Signale	02.06.2010	Wi			
G	Gleisnummern	01.03.2007	Ma			
F	Planbereinig. + ALK	01.10.2005	inf			
Zust.	Änderung	Datum	Name	Urspr: Lv 10.13, Iv 11.10		DB-REF
						Blattf
						0
						0
Bf Balingen (Württ)						

"Ur¹⁰⁰berschutz" -
alle Nutzungsrechte bei der DB Netz AG