


Das Urheberrecht liegt bei der DB InfraGO AG

- Original -

Status: Plan in Bearbeitung. Plan ist gesperrt!

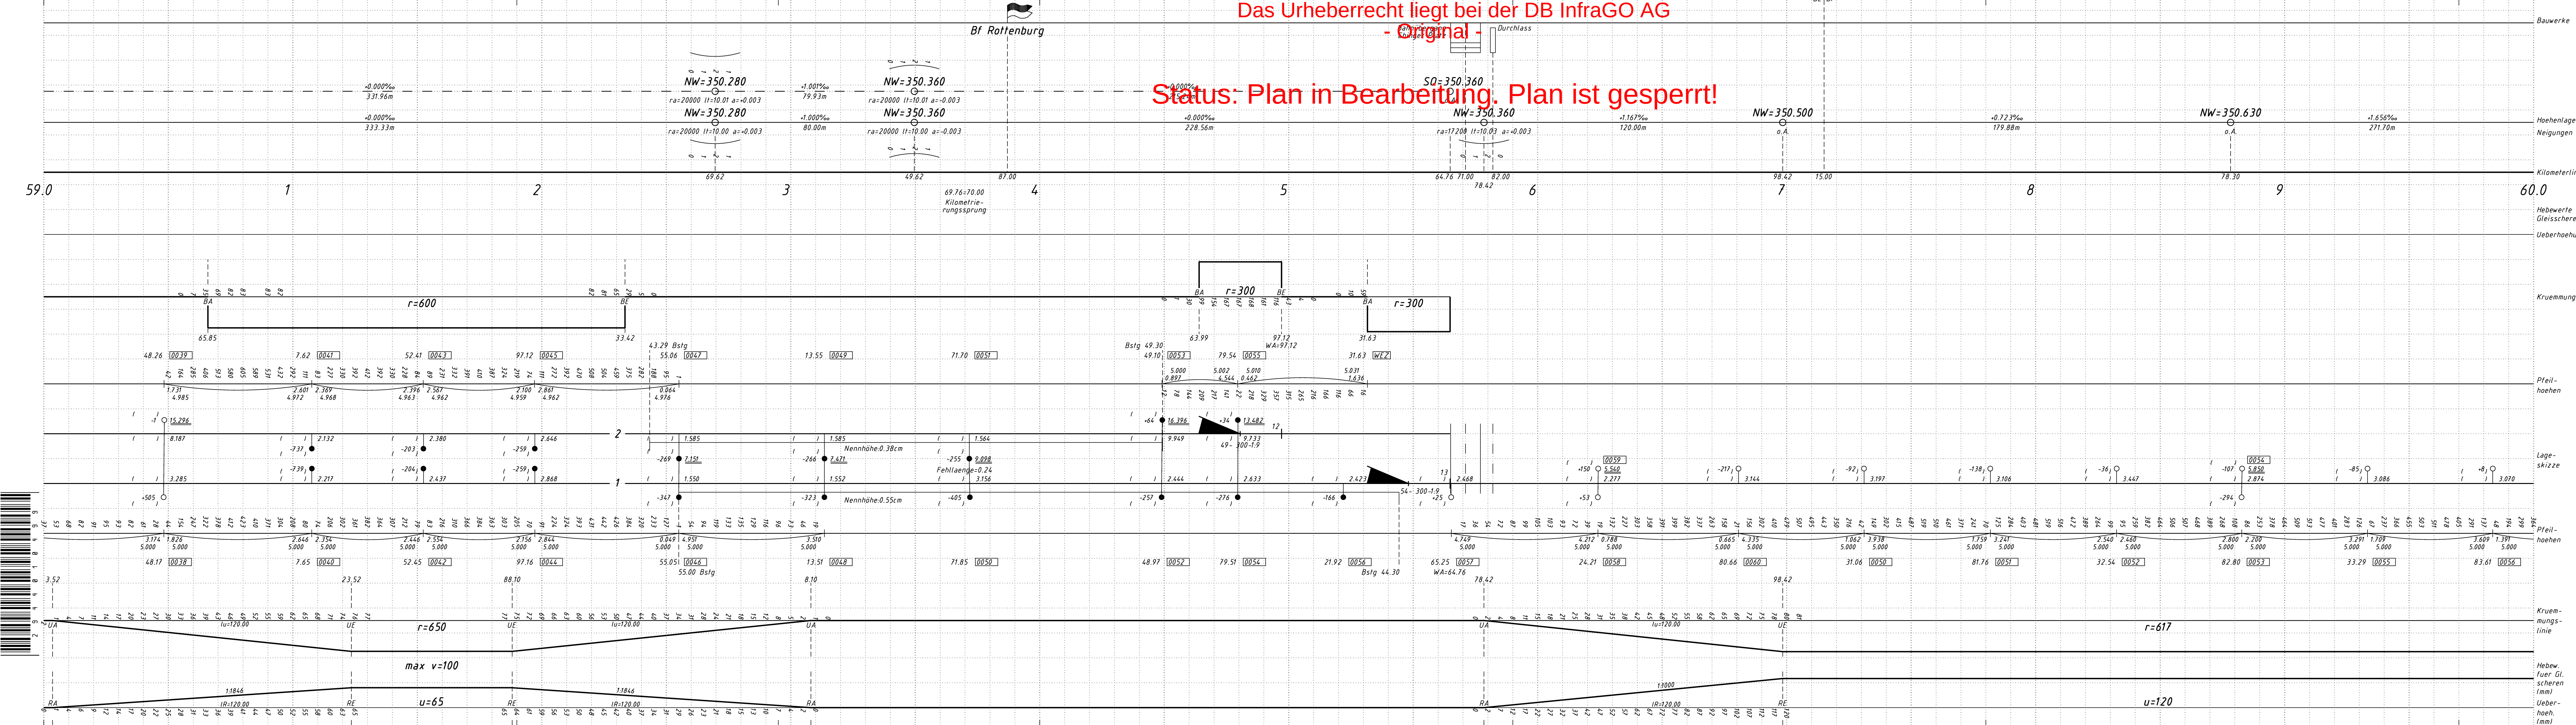

- Zeichenerklärung:
- () eingeklammerte Werte = Ist-Gleislage
 - Bolzen in Oberleitungsmasten bzw. deren Fundamenten
 - Stienbolzen auf Bahnsteigen, Bolzenvermarkung in Tunneln
 - Bodenvermarkung
 - ⊕ Vermarkung in Gleisachse
 - ⊙ Richtpunkt (RP)
 - △ DB-REF Punkt

Die Kilometrierungslinie verläuft im rechten Gleis.
Die Längsneigungen beziehen sich auf Gleislängen.

Hg = 110 km/h Gleis 1
Hg = 50 km/h Gleis 2

1	Cass	22.07.09	Änderung Gleisvermarkung	Kapprell	22.07.09	
Nr.	Bearb.	Datum	Änderung	Prüfer	Datum	
Die Bahn Niederlassung Südwest INP-SW-AID Presselsstr. 17 70191 Stuttgart, 29.05.09 			Ivmg 4600.059 4600 Plochingen - (Hohl-) - Immeidungen Trassenplan km 59.0 - 60.0 Blatt Bl.			
Bearb.		Datum				Name
07.2009						intermetrie/Cass
Gepr.		07.2009				Kapprell
Norm		.				.
Maßstab: ca. 1:1000			Hilfssystem Neues System Koordinatensystem GK BW B			
intermetrie GmbH Industriest. 24, 70565 Stuttgart Tel.: 0711/780039-2 Fax: 0711/780039-7 info@intermetrie.de / www.intermetrie.de						
Urspr.						