


Status: Plan ist gesperrt

Für Planungen ist immer eine Datenabforderung bei
den regionalen Stellen der DB Netz AG notwendig

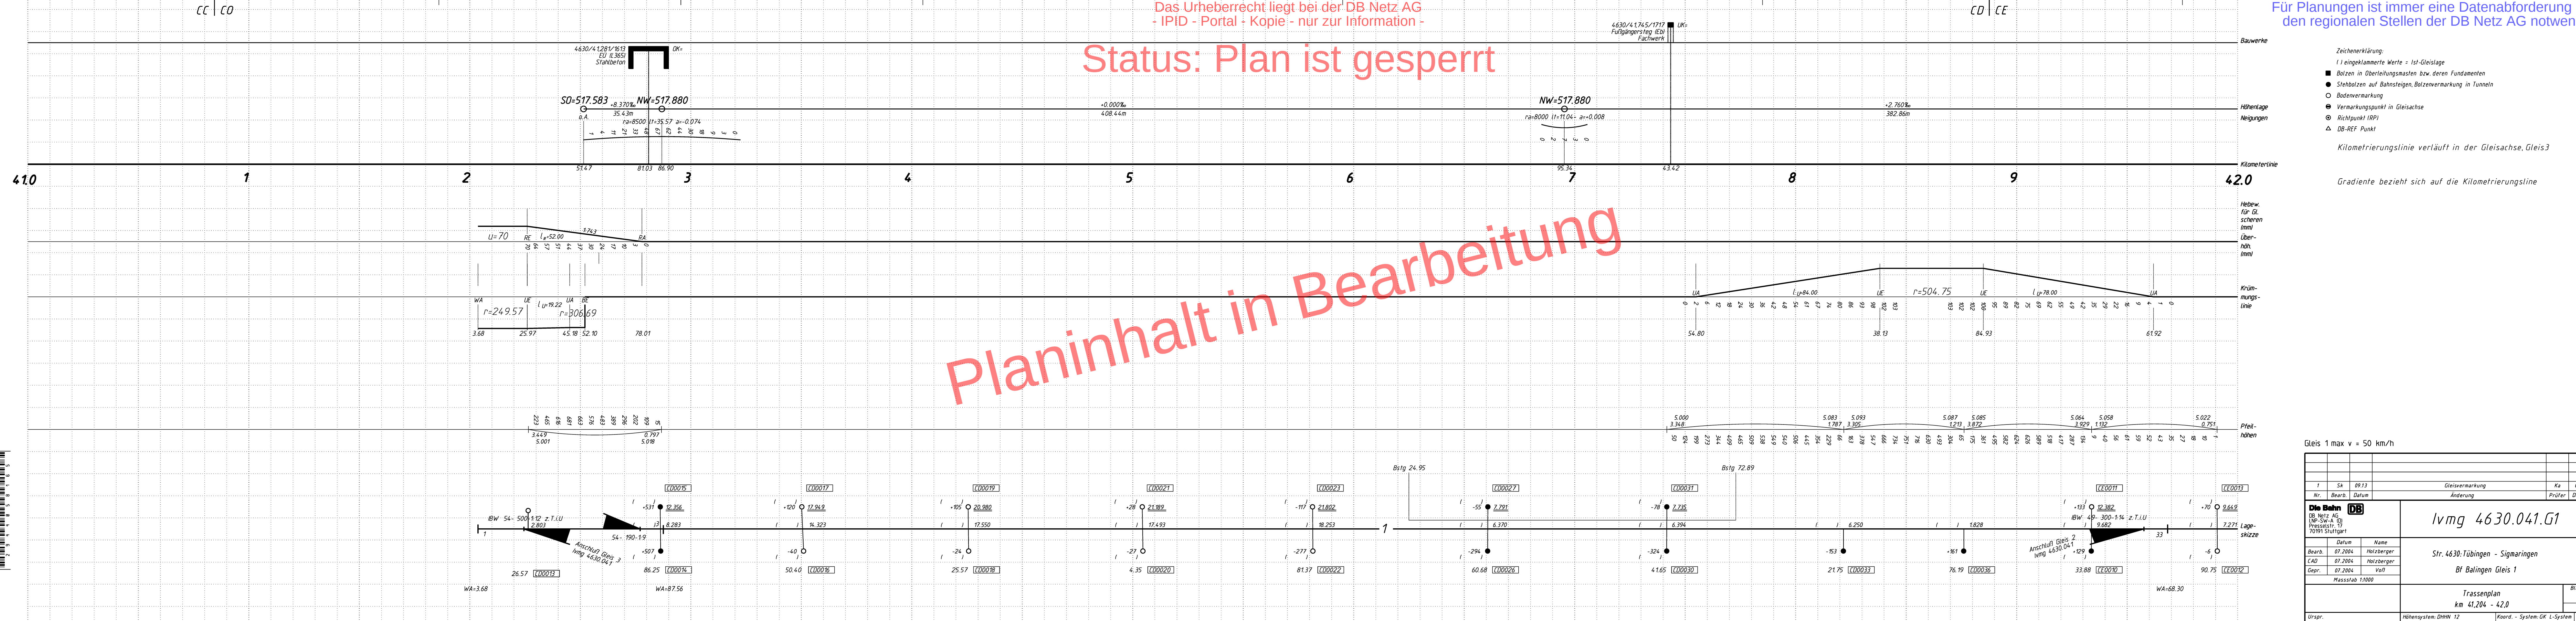

Planinhalt in Bearbeitung

Gleis 1 max v = 50 km/h

1	Sk	09.13	Gleisvermarkung	Ka	09.13
Nr.	Bearb.	Datum	Änderung	Prüfer	Datum
DB Netz AG INP-SW-A (D) Presselstr. 17 70191 Stuttgart			Ivmg 4630.041.G1		
Bearb.	07.2004	Holzberger	Str. 4630: Tübingen - Sigmaringen Bf Balingen Gleis 1		
CAD	07.2004	Holzberger			
Gepr.	07.2004	Voß			
Massstab 1:1000			Trassenplan km 41,204 - 42,0		
Urspr.			Höhensystem: DNM 12		Koord. - System: GK L-System B