


Status: Plan ist gesperrt

Für Planungen ist immer eine Datenanforderung bei den regionalen Stellen der DB Netz AG notwendig

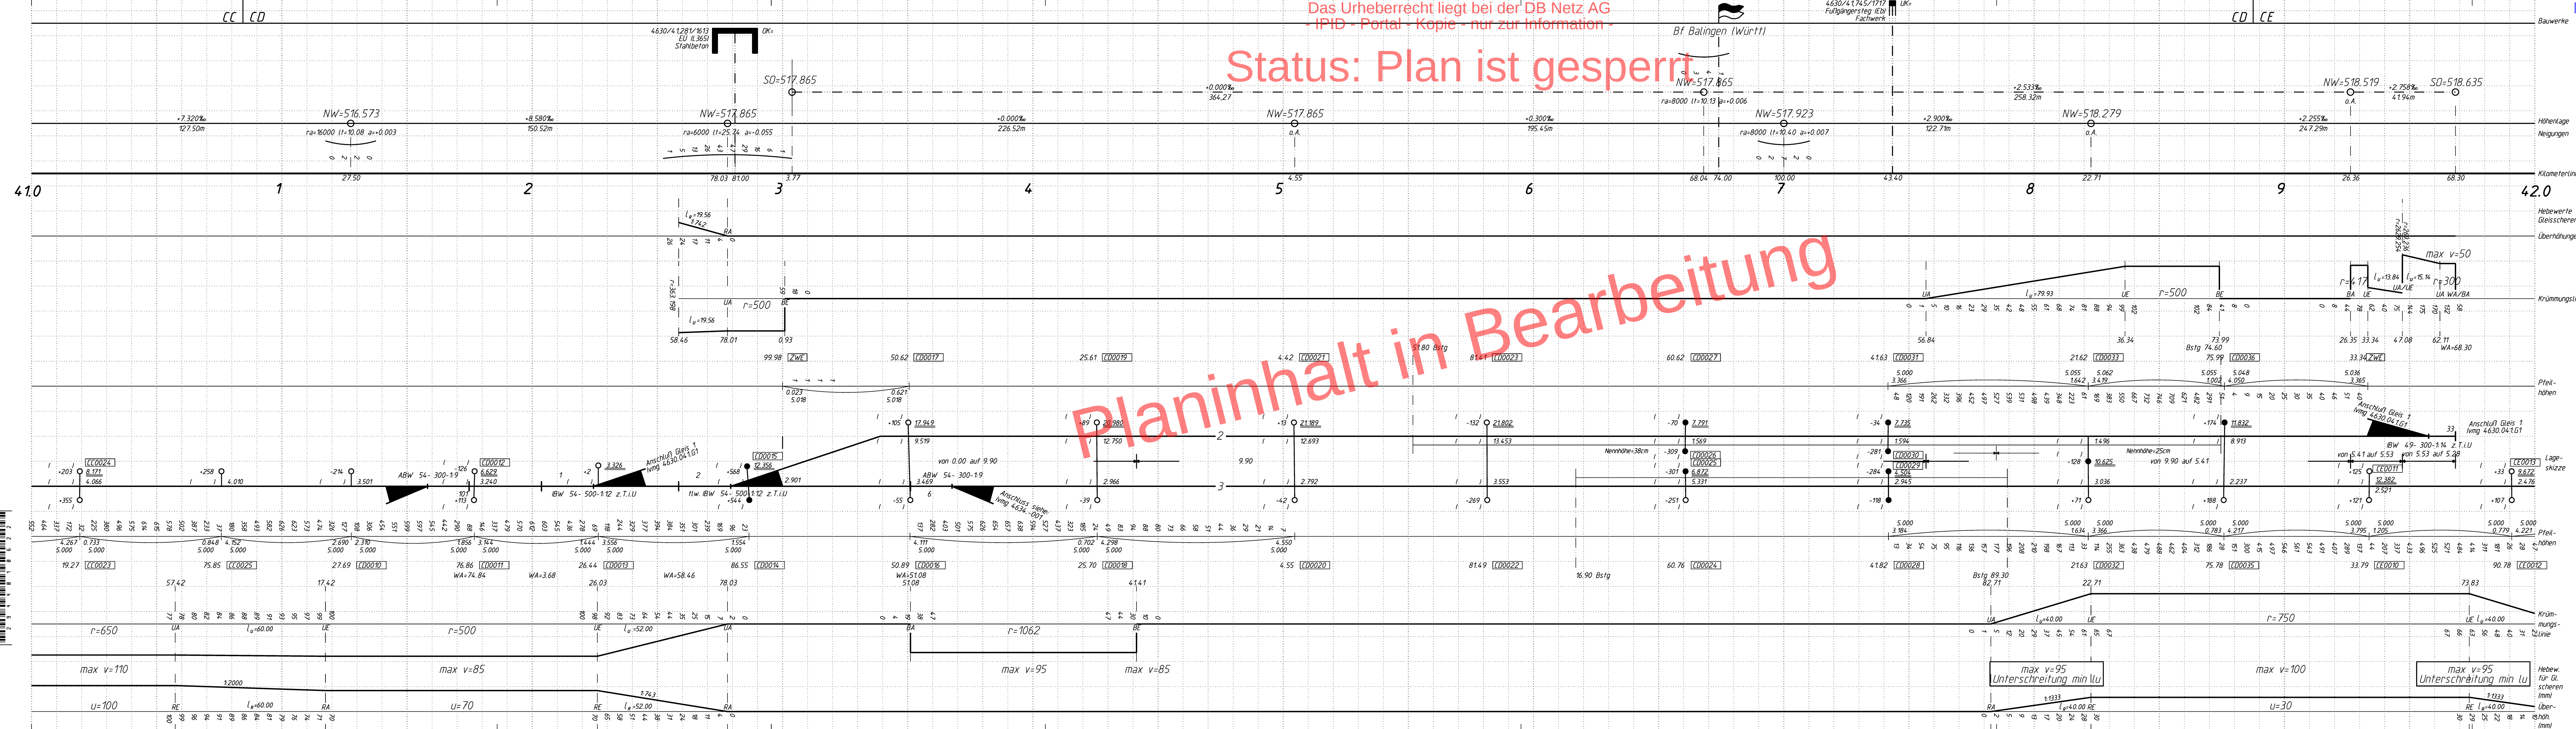

Zeichenerklärung:
() eingeklammerte Werte = Ist-Gleislage
■ Bolzen in Oberleitungsmasten bzw. deren Fundamenten
● Stehbolzen auf Bahnsteigen, Bolzenvermarkung in Tunneln
○ Bodenvermarkung

Kilometrierungslinie verläuft in der Gleisachse, Gleis 3

42.0

Hebwerte für Gleisschienen (mm)

Überhöhungen (mm)

Krümmungslinie

Pfeilhöhen

Lage-skizze

Hg = 120 km/h
Hg_N = 120 km/h
Gleis 2 max v = 50 km/h

1	Sk	09.16	Berichtigung Gleisvermarkung	Ka	09.16
1	Sk	09.12	Berichtigung Gleisvermarkung	Ka	09.12
Nr.	Bearb.	Datum	Änderung	Prüfer	Datum
Die Bahn DB DB Netz AG LNP-SW-A 100 Presselstr. 17 70191 Stuttgart					
lvmg 4630.041					
4630:Tübingen Hbf - Sigmaringen					
Trassenplan km 41.0 - 42.0					
Massstab 1:1000					
Urspr. lvmg vom Januar 1995					
Höhensystem: DHHN12					
Koord. - System: GK L-System					
Blatt					
Bl.					