


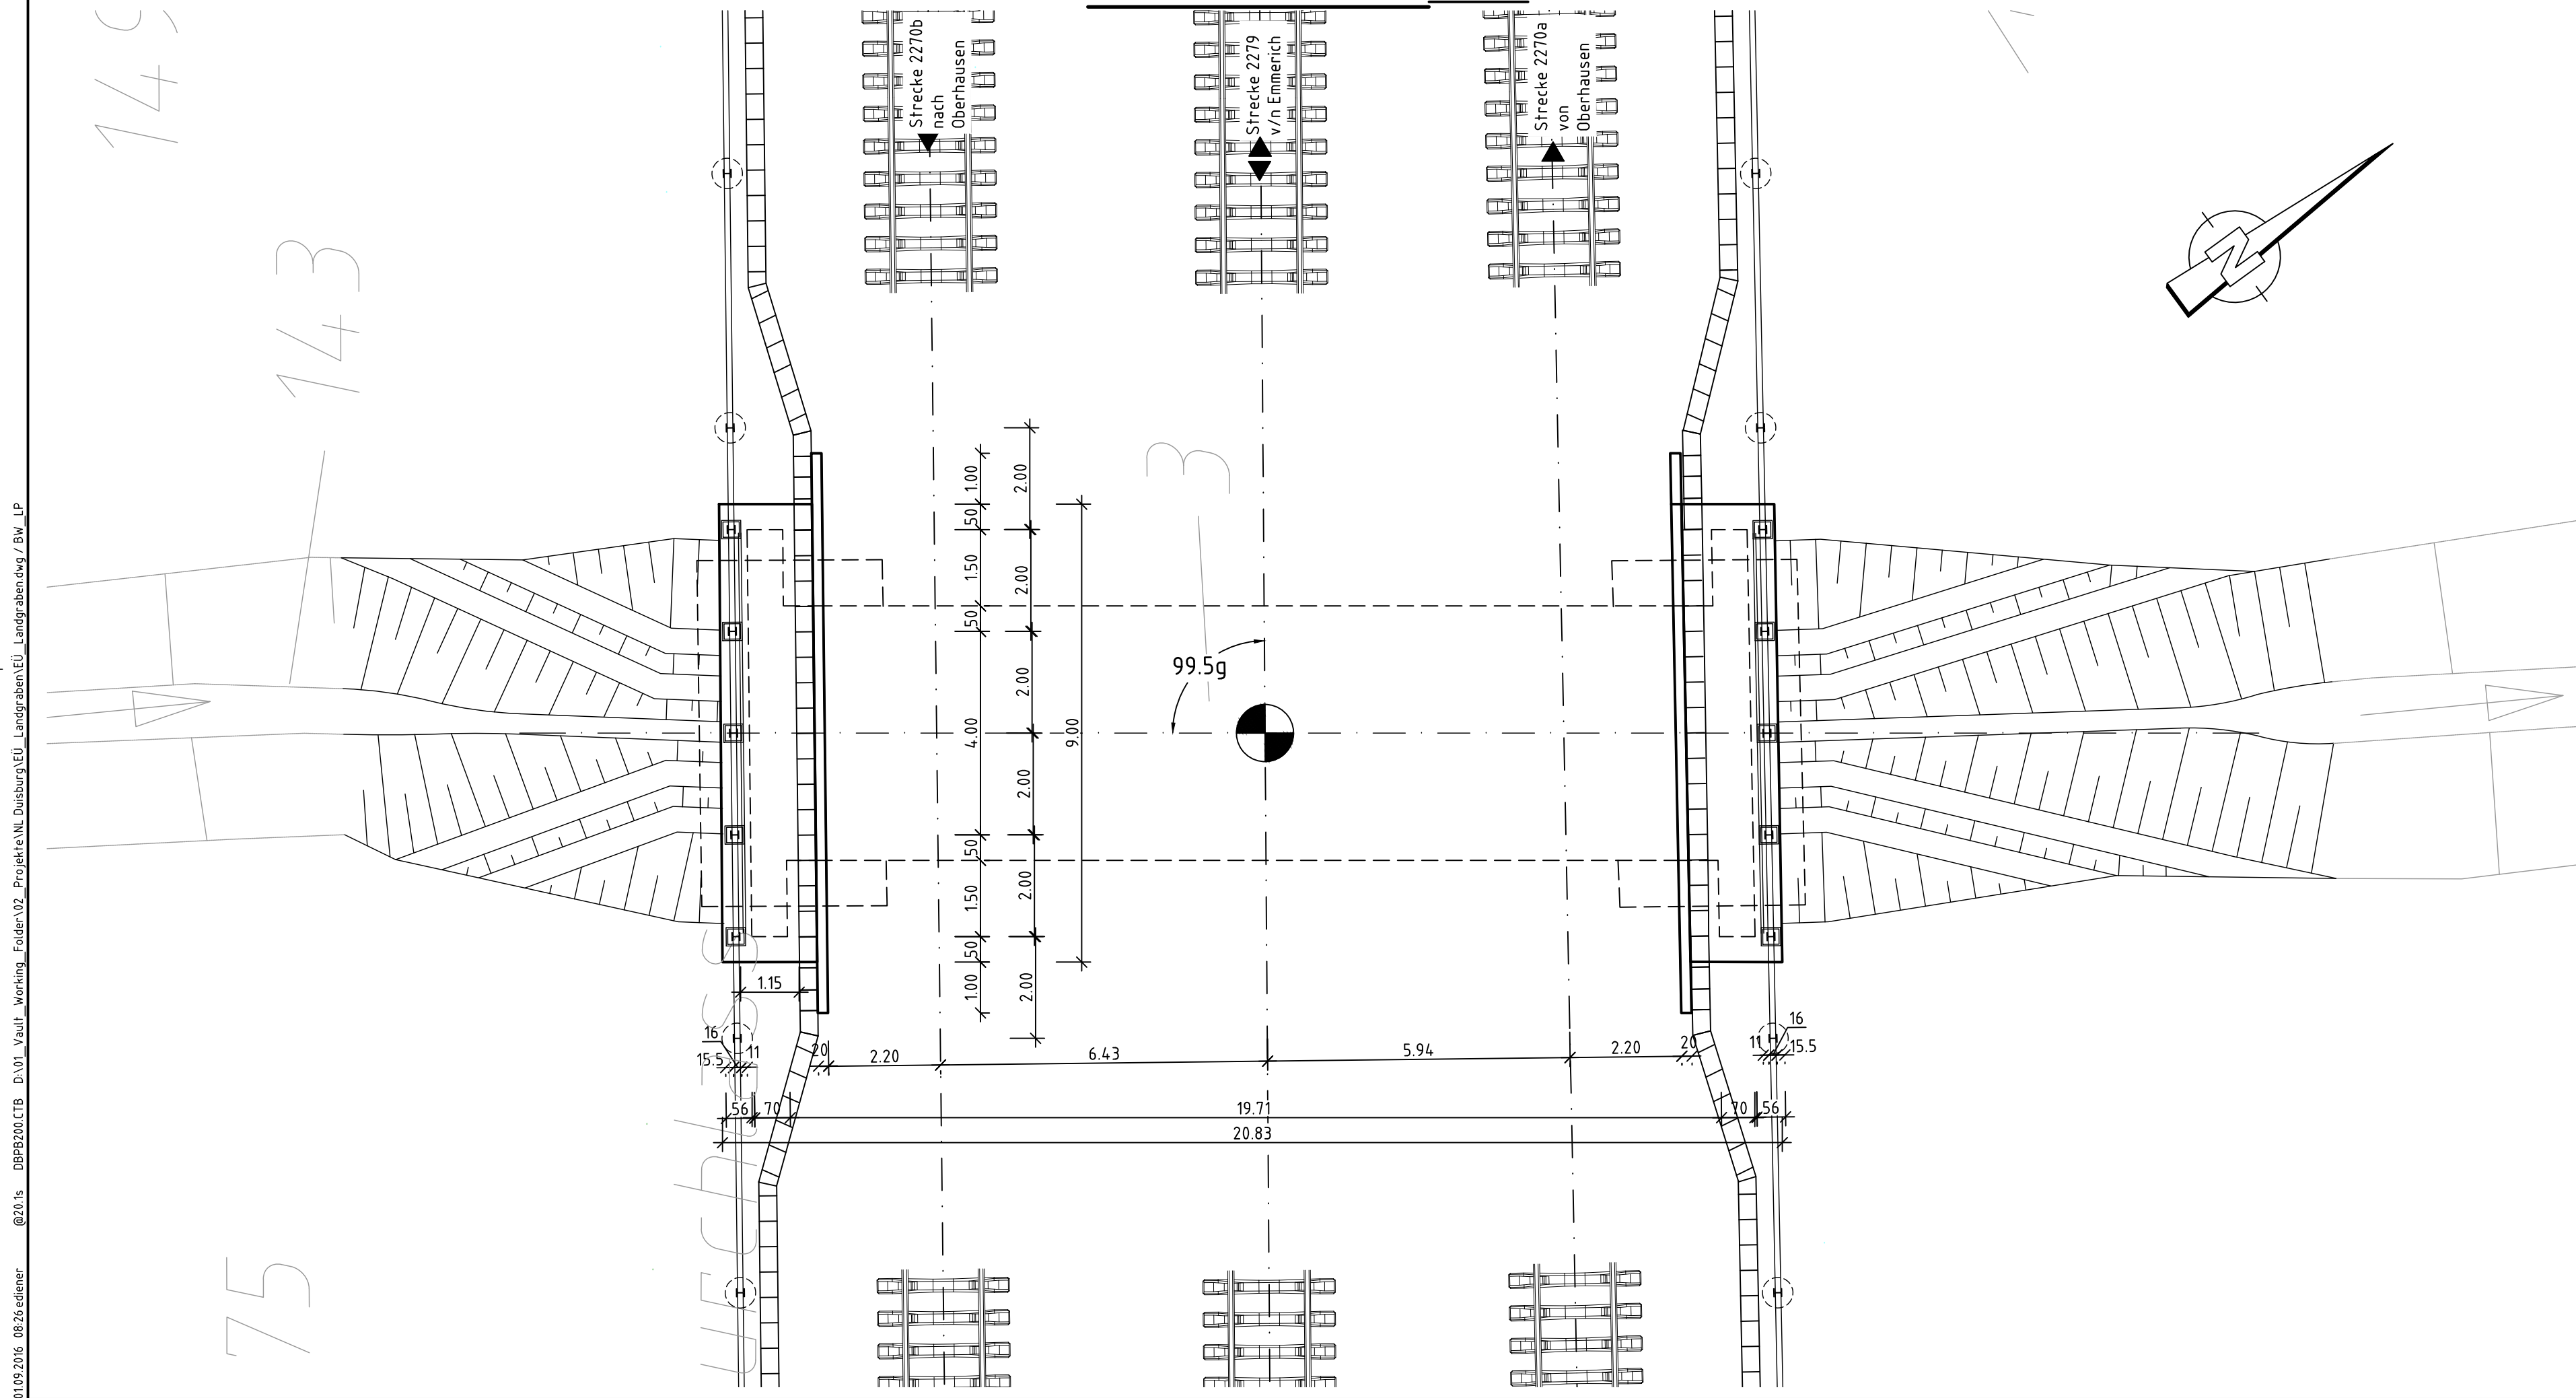

Index: Änderungen bzw. Ergänzungen		Name:		Datum:													
Prüfvermerke																	
die Übereinstimmung der Zeichnung mit der Ausführung bestätigt: für den Auftragnehmer: _____ Ort, Datum, Unterschrift _____ für die DB Engineering & Consulting GmbH: _____ Ort, Datum, Unterschrift _____ interoperabilität geprüft (benannte Stelle), Name _____ Datum _____ geprüft / genehmigt _____ Datum _____ geprüft / genehmigt _____ Datum _____ geprüft / genehmigt _____ Eisenbahn-Bundesamt _____			Freigabe zur bautechnischen Prüfung _____ Ort, Datum, Unterschrift _____ Prüfingenieur _____ gleichgestellt mit Prüfingenieur _____ geprüft / genehmigt _____ Datum _____ Freigabe der Ausführungsunterlagen ☐ mit Änderungen durch den BVB Freigabe-Nr.: 11-xx-xx-xx-MM / _____ Ort, Datum, Unterschrift (BVB) _____ Genehmigung zur Bauausführung _____ Ort, Datum, Unterschrift _____														
Lageskizze 																	
Auftragnehmer: _____ DB Engineering & Consulting GmbH Region Deutschland West Planung Standort Duisburg Planung KIP TP-W-P-DUKI Königsberger Allee 28 47057 Duisburg Ort, Datum, Unterschrift _____		Planklassen: _____ DB		Anlage Nr. 3.3.01 Auftrag-Nr.: G016130180 <table border="1"> <thead> <tr> <th></th> <th>Datum</th> <th>Name</th> </tr> </thead> <tbody> <tr> <td>gez.</td> <td>30.06.2016</td> <td>Dienert</td> </tr> <tr> <td>bearb.</td> <td>30.06.2016</td> <td>Amian-Khuu</td> </tr> <tr> <td>gepr.</td> <td>11.2016</td> <td>A. Rohrbach</td> </tr> </tbody> </table>			Datum	Name	gez.	30.06.2016	Dienert	bearb.	30.06.2016	Amian-Khuu	gepr.	11.2016	A. Rohrbach
	Datum	Name															
gez.	30.06.2016	Dienert															
bearb.	30.06.2016	Amian-Khuu															
gepr.	11.2016	A. Rohrbach															
Bauherr: DB Netz AG Großprojekt West Techn. ABS 46/2 IN-W-A Mühlentw. Str. 50 47057 Duisburg DB		Plan: DB Engineering & Consulting GmbH Region Deutschland West Planung Standort Duisburg Projekt ABS 46/2 Königsberger Allee 28 47057 Duisburg Ort, Datum, Unterschrift _____ DB		Plan-Nr.: 3.1.12.110.IB.EÜ.001.1 Planart: Entwurfsplanung Planzeichen: Ibb Blattgr.: 297x970													
Maßstab: 1:100 Baubabschnitt 1, PFA 1.1 – PFA 1.2 Draufsicht EÜ Landgraben km 10,062		Einwirkungen (Lastmodelle): LM71, SW/0, $\alpha = 1,21$ Höhen- und Koordinatensystem DHHN 92 NRW Netz 77															
Projekt: Dreigleisiger Ausbau der Strecke 2270 -ABS 46/2-																	
Strecke: Grenze D/NL – Emmerich – Oberhausen																	
Bauwerksnummer				Brückennr.													
Strecke		Kilometer		Kennzahl													
2270		x 10,062		x													
				Barcode													