


11/2021 08/23 edner
@ 21.1 DBP200CTB D\1 Vaul-Working-Flächen-Plan-Graben-EU Landgraben-EU Landgraben-EU Landgraben-EU
11/2021 08/23 edner

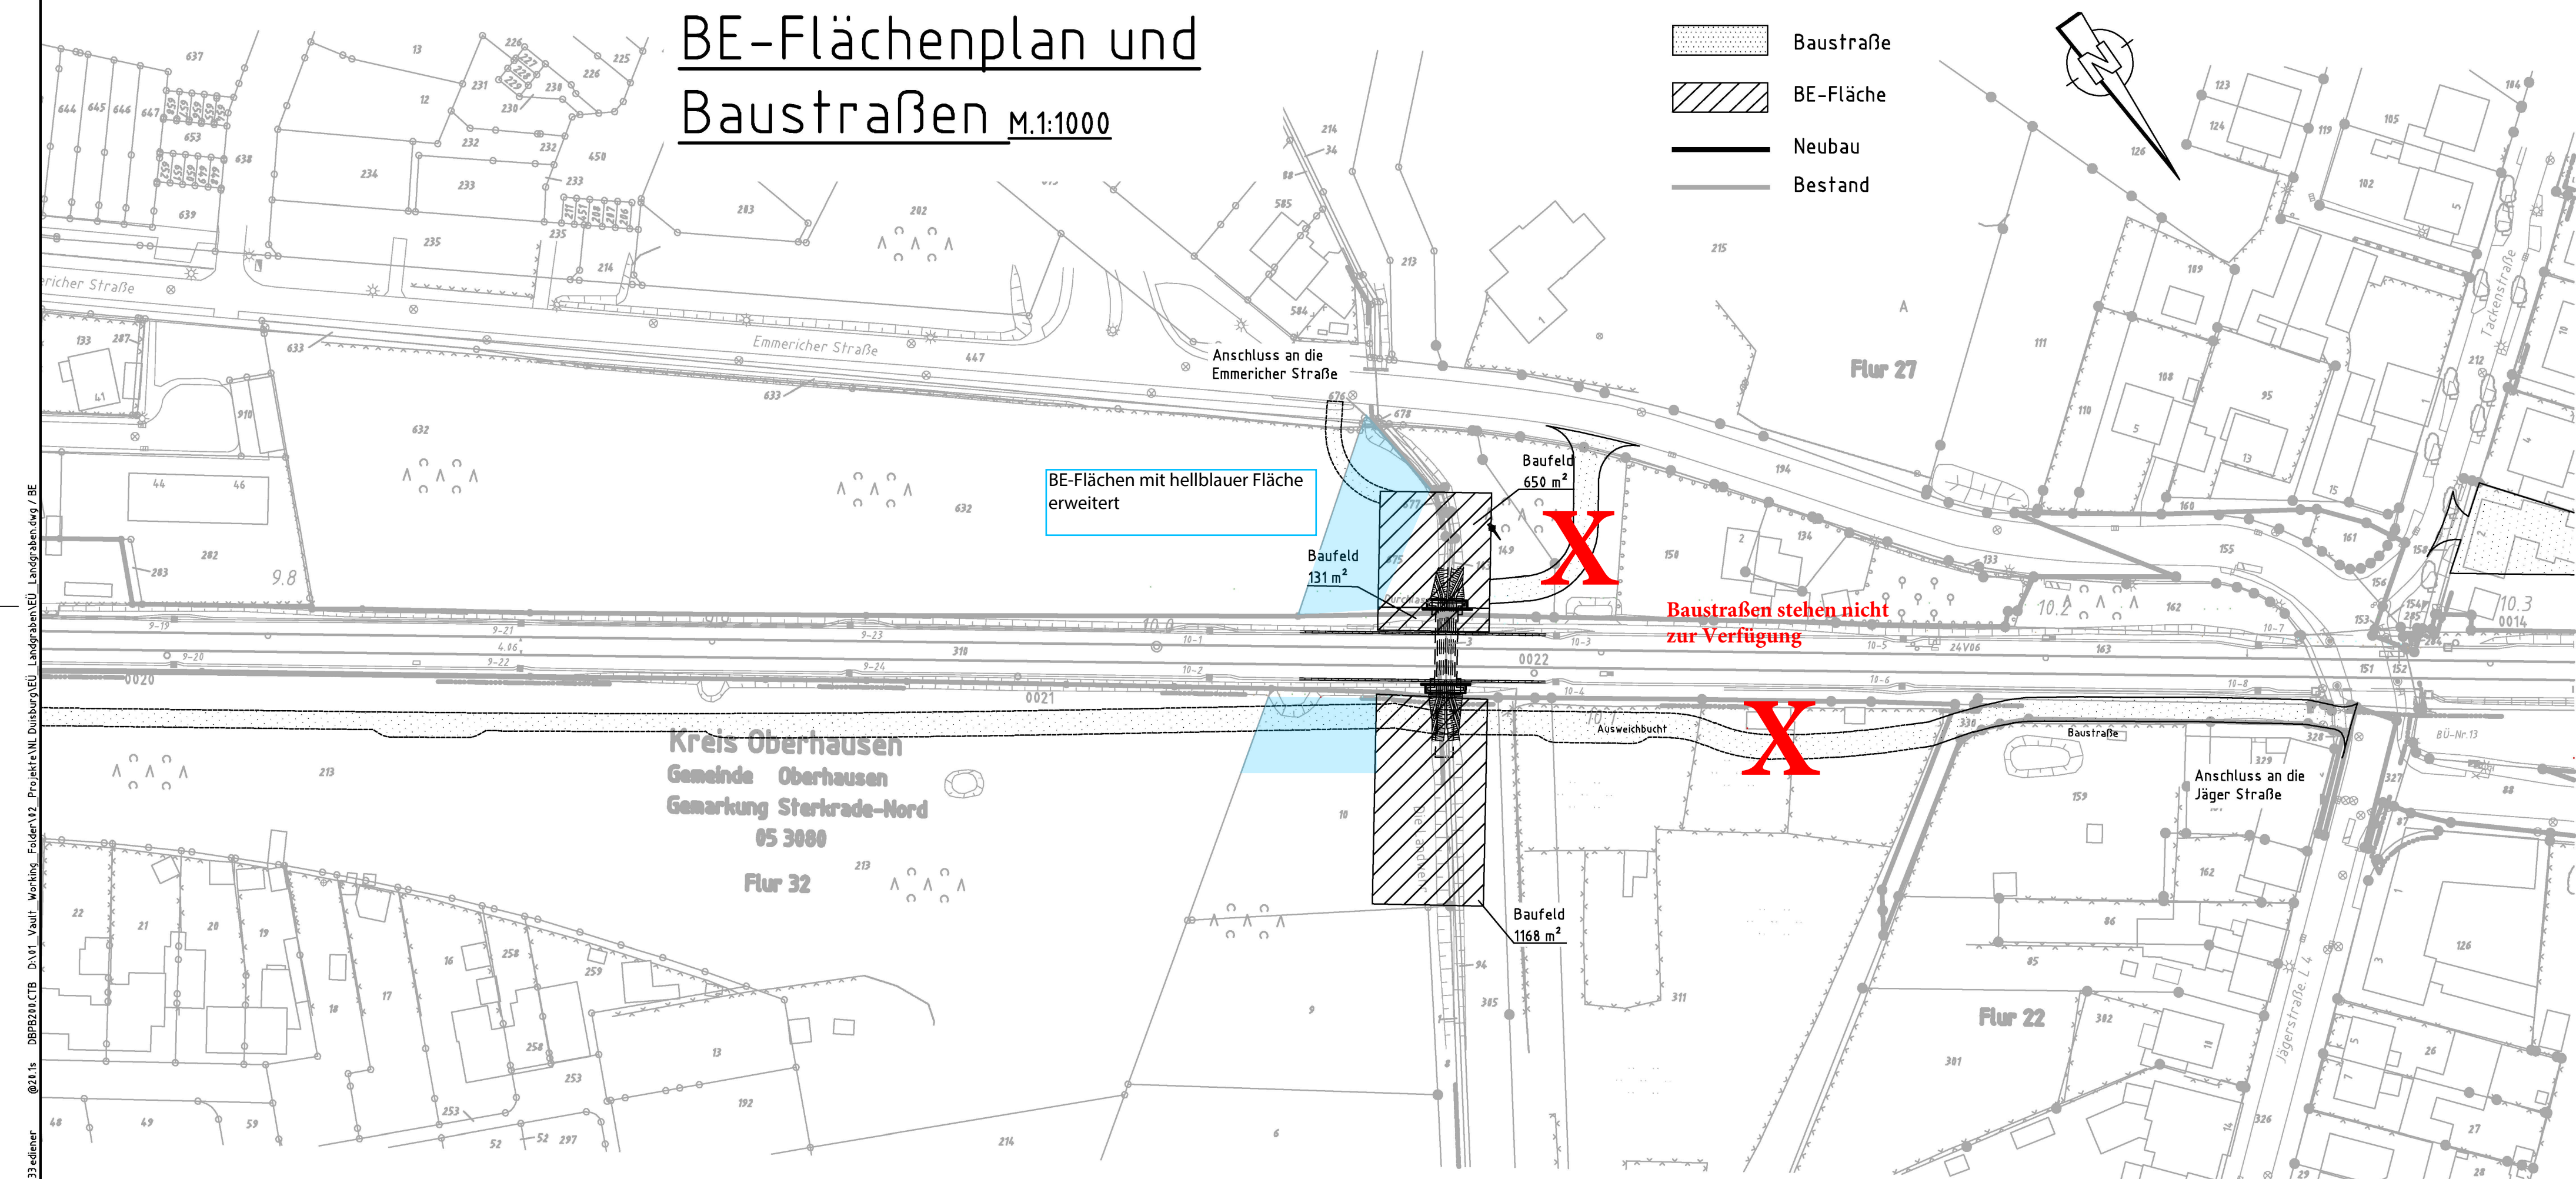

Index:	Änderungen bzw. Ergänzungen	Name:	Datum:
Prüfvermerke			
die Übereinstimmung der Zeichnung mit der Ausführung bestätigt: für den Auftragnehmer: _____ für die DB Engineering & Consulting GmbH: _____ Interoperabilität geprüft (benannte Stelle), Name _____ Datum _____		Freigabe zur bautechnischen Prüfung Ort, Datum, Unterschrift _____ Prüfingenieur _____ Datum _____ geprüft / genehmigt _____ Datum _____ geprüft / genehmigt _____ Datum _____ geprüft / genehmigt _____ Eisenbahn-Bundesamt _____ gleichgestellt mit Prüfexemplaren _____ Datum _____ Freigabe der Ausführungsunterlagen ☐ mit Regelungen durch den BVB Freigabe-Nr.: IBT-x-B(n)-MM / _____ Ort, Datum, Unterschrift (BVB) _____ Genehmigung zur Bauausführung _____ Ort, Datum, Unterschrift _____	
Lageskizze 			
Auftragnehmer: _____		Planverfasser: _____ DB Engineering & Consulting GmbH Region Deutschland West Planung Standort Duisburg Planung KIB ITP-W-P-DU(K) Königsberger Allee 28 47058 Duisburg Duisburg, den _____ Ort, Datum, Unterschrift _____	
Bauherr: _____ DB Netz AG Großprojekt West Technik ABS 46/2 ING-W-A Mülheimer Str. 50 47057 Duisburg		DB NETZE DB Engineering & Consulting GmbH Region Deutschland West Planung Standort Duisburg Projekt ABS 46/2 Königsberger Allee 28 47058 Duisburg	
Maßstab: 1:1000		Bauabschnitt 1, PFA 1.1 - PFA 1.2 BE-Flächenplan und Baustraßen EÜ Landgraben km 10,062	
Projekt: Dreigleisiger Ausbau der Strecke 2270 -ABS 46/2-			
Strecke: Grenze D/NL - Emmerich - Oberhausen			
Bauwerksnummer		Brückennr.	
Strecke	Kilometer	Kennzahl	Barcode
2270	x 10,062	x	