


02.07.2024, 15:58 Hoops @ 24.1s dec000ctb Vaut-Projekt-02_ProjekteDuisburgP-DU00473P_ABS46_2_PFA.1.2_Umst_Bpn\05_Planung\06_AS\VA\DL_Landgraben\AS_EUE_Landgraben.dwg / BE

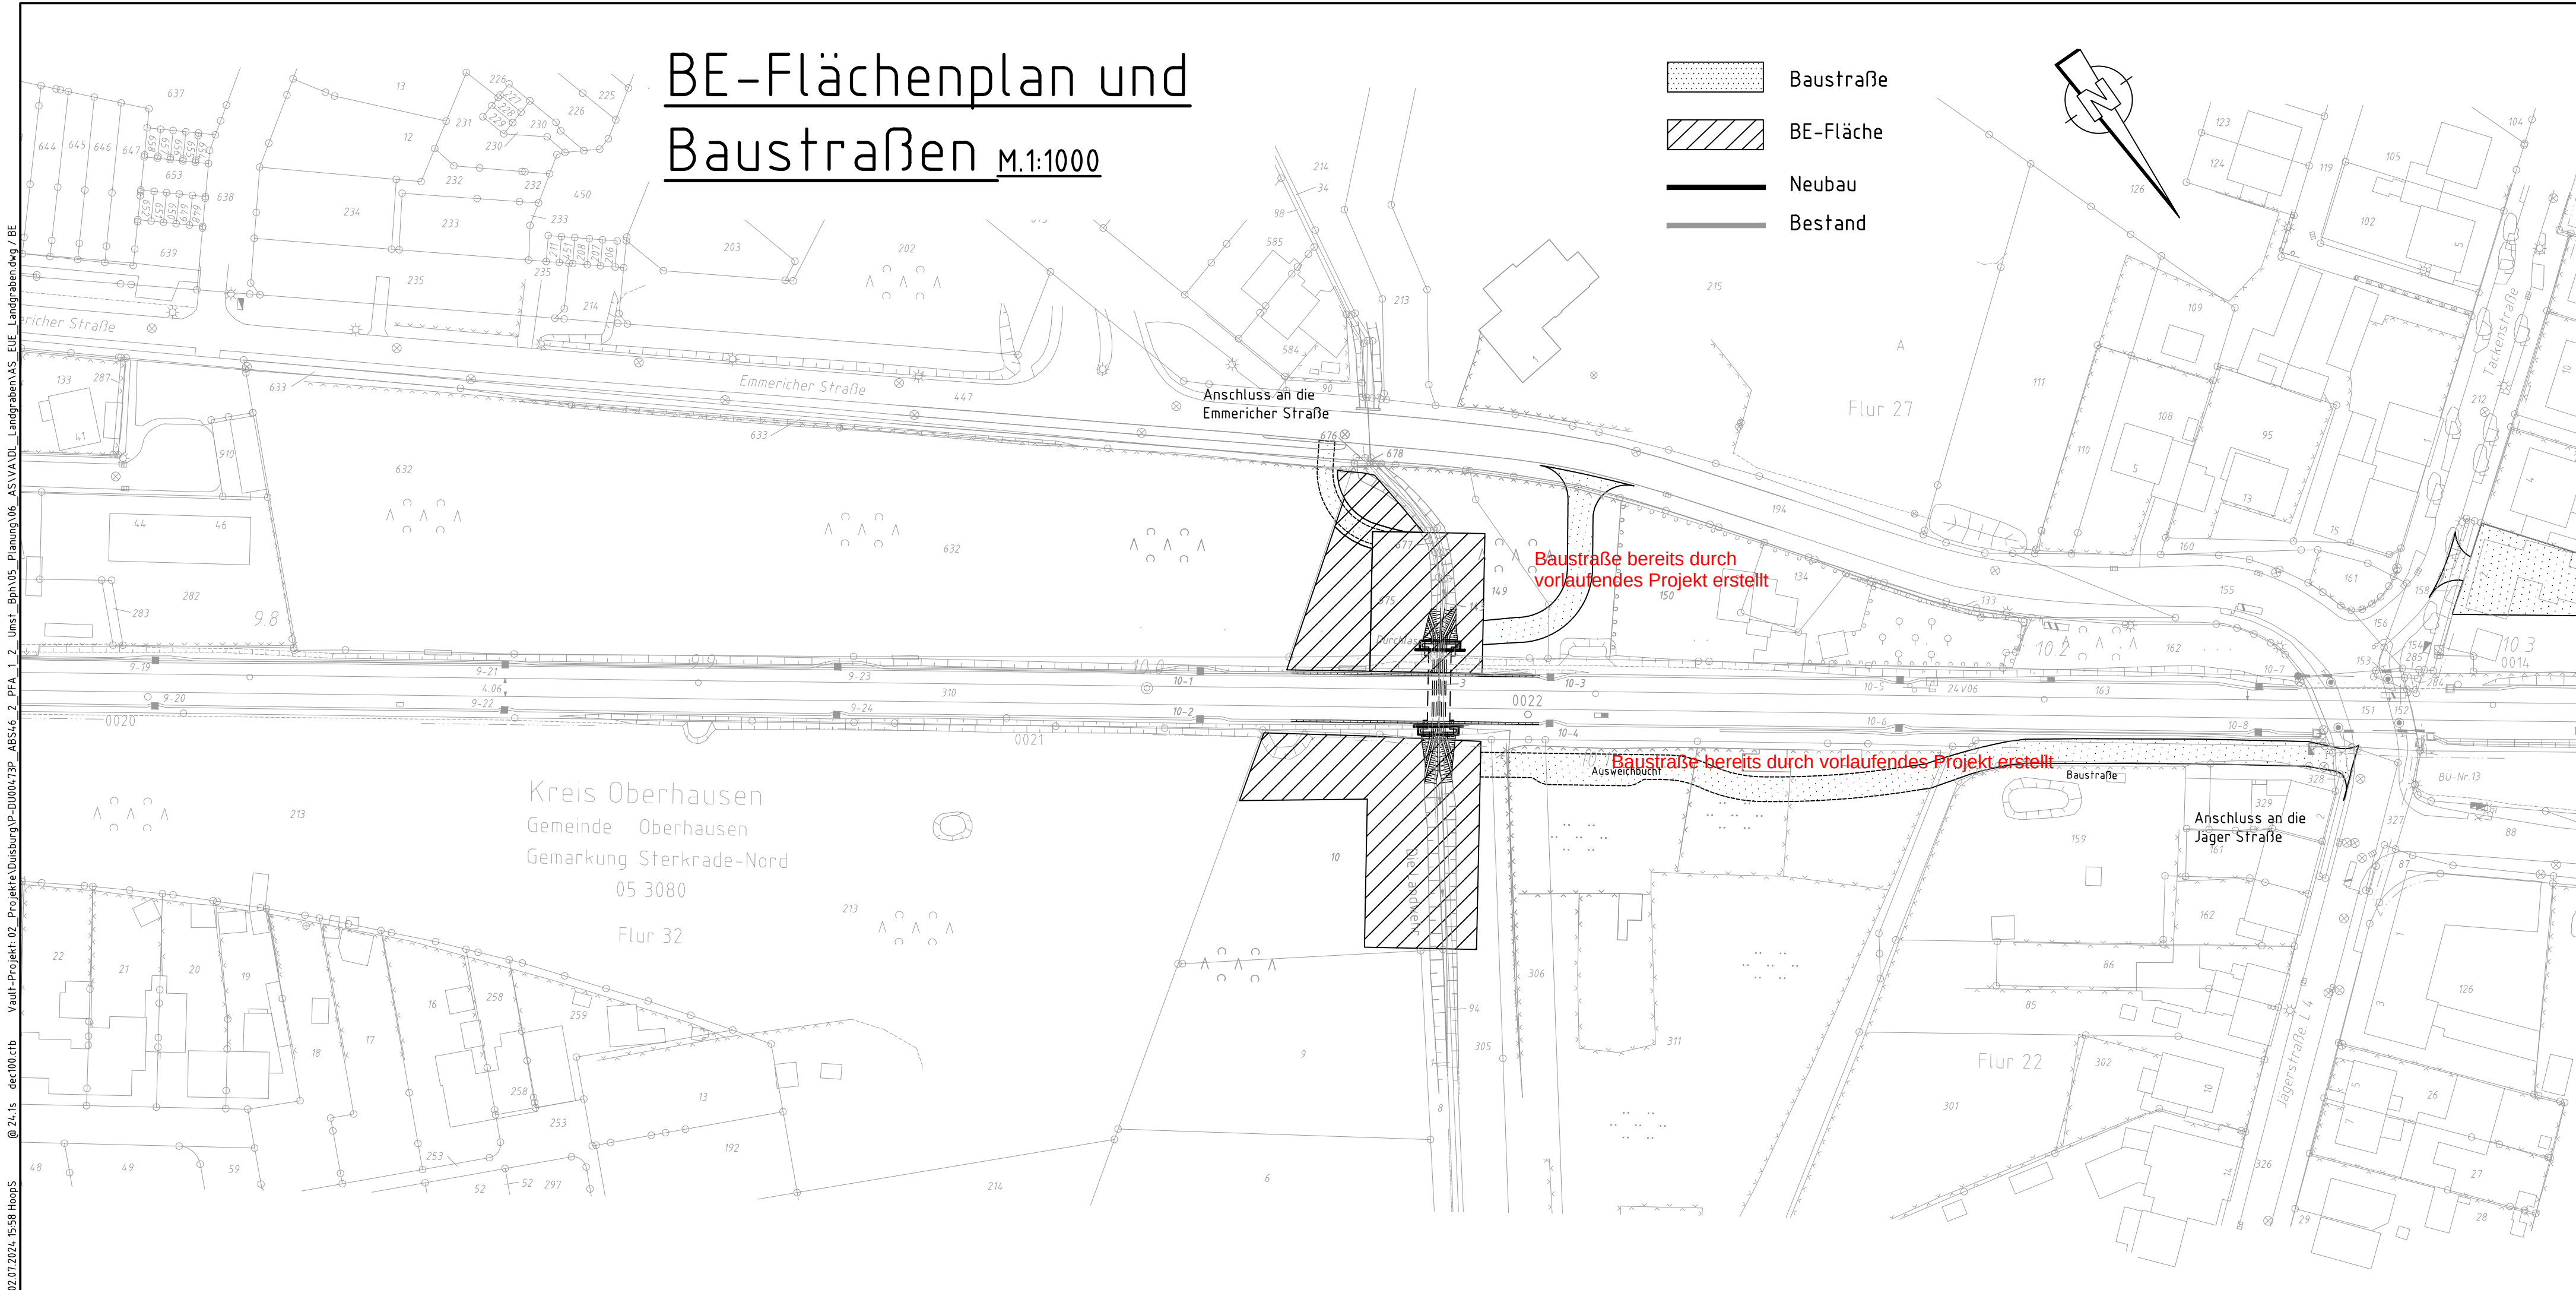

Index:	Änderungen bzw. Ergänzungen	Name:	Datum:
Prüfvermerke			
die Übereinstimmung der Zeichnung mit der Ausführung bestätigt:		Freigabe zur bautechnischen Prüfung	
für den Auftragnehmer: Ort, Datum, Unterschrift		Ort, Datum, Unterschrift Prüfingenieur	
für die DB Engineering & Consulting GmbH: Ort, Datum, Unterschrift			
Interoperabilität geprüft (benannte Stelle), Name			
Datum		geprüft / genehmigt	
Datum		geprüft / genehmigt	
Datum		geprüft / genehmigt	
Eisenbahn-Bundesamt		gleichgestellt mit Prüfexemplaren Datum Freigabe der Ausführung unter Vorbehalt mit Änderungen durch den BVE Freigabe-Nr.: I.BT-x-B(nn)-MM / Ort, Datum, Unterschrift Ort, Datum, Unterschrift	
Lageskizze			
Auftragnehmer:		Planverfasser:	
		DB Engineering & Consulting GmbH Region Deutschland West Planung Standort Duisburg Planung KIB I.TP-W-P-DUI(K) Königsberger Allee 28 47058 Duisburg Duisburg, den Ort, Datum, Unterschrift	
Bauherr:		Planung:	
DB Netz AG Großprojekt West Technik ABS 46/2 ING-W-A Mülheimer Str. 50 47057 Duisburg		DB Engineering & Consulting GmbH Region Deutschland West Planung Standort Duisburg Projekt ABS 46/2 Königsberger Allee 28 47058 Duisburg	
Maßstab: 1:1000		Bauabschnitt 1, PFA 1.1 – PFA 1.2 BE-Flächenplan und Baustraßen EÜ Landgraben km 10,062	
Projekt:		Dreigleisiger Ausbau der Strecke 2270	
Strecke:		Grenze D/NL – Emmerich – Oberhausen	
Bauwerksnummer		Brückennr.	
Strecke		Kilometer	
2270		10,062	
Kennzahl		Barcode	
x		x	