


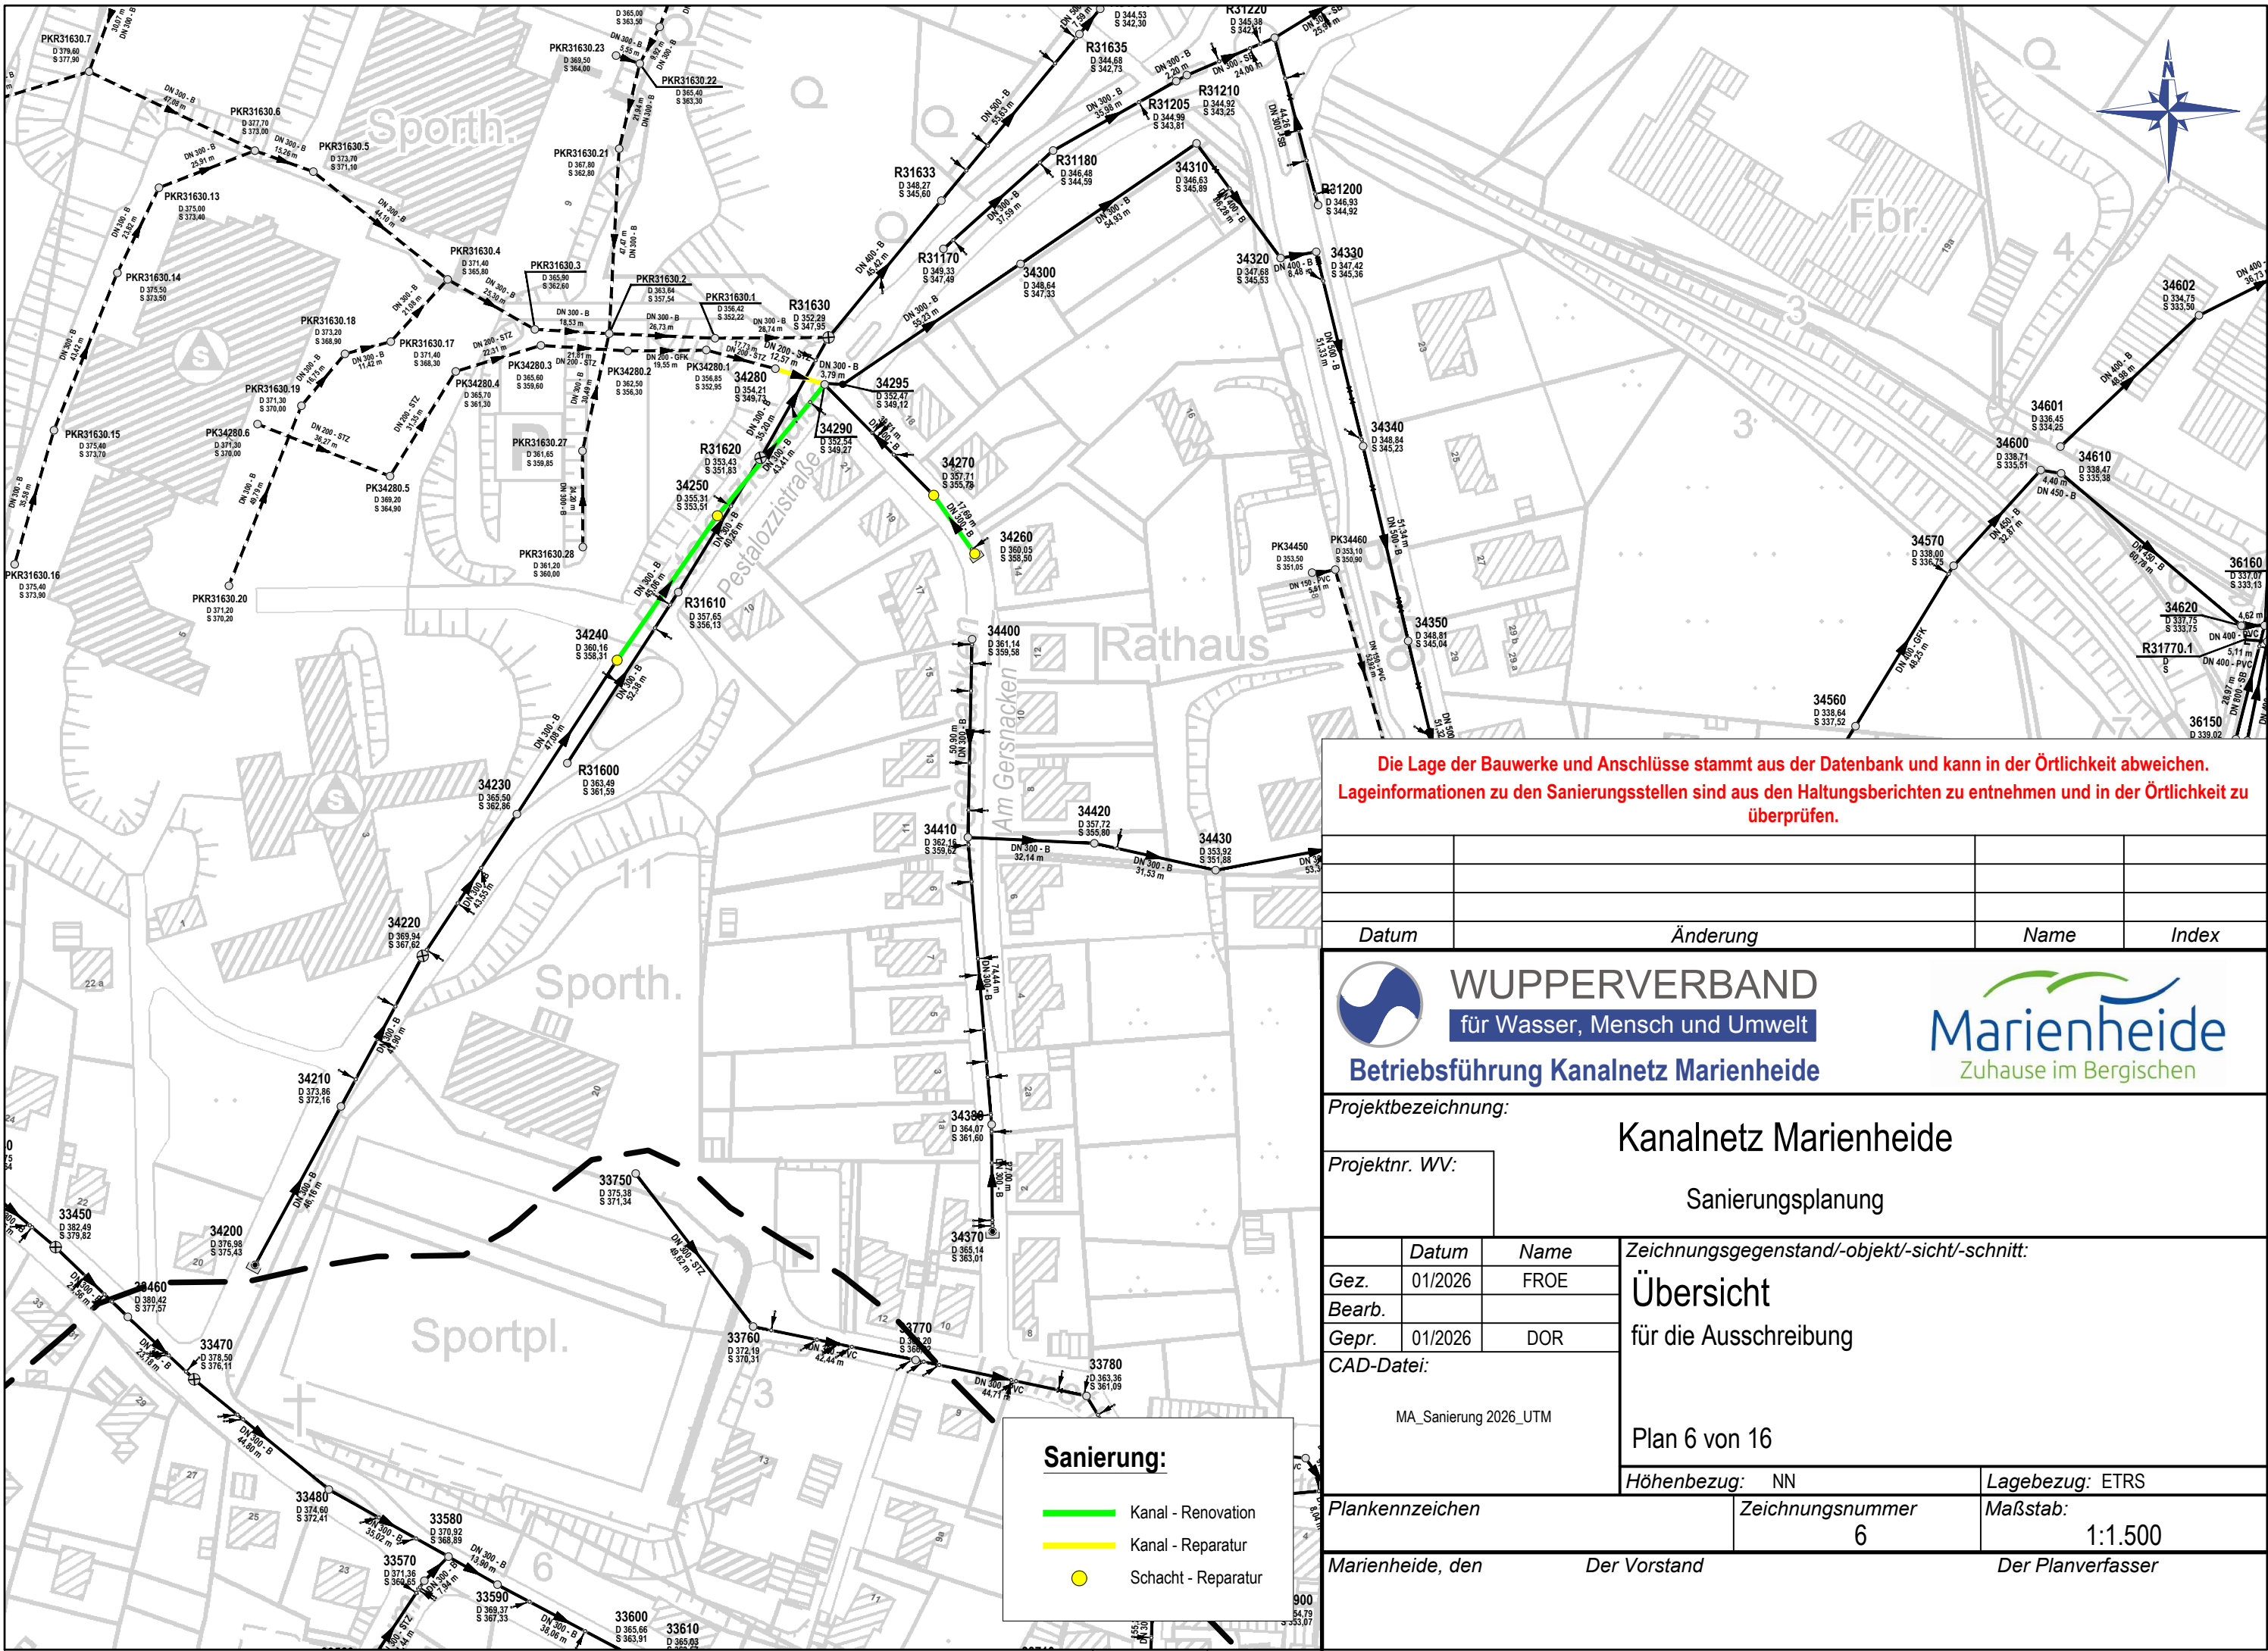

Die Lage der Bauwerke und Anschlüsse stammt aus der Datenbank und kann in der Örtlichkeit abweichen.
Lageinformationen zu den Sanierungsstellen sind aus den Haltungsberichten zu entnehmen und in der Örtlichkeit zu überprüfen.

Datum	Änderung	Name	Index



WUPPERVERBAND
für Wasser, Mensch und Umwelt



Marienheide
Zuhause im Bergischen

Projektbezeichnung: **Kanalnetz Marienheide**

Projektnr. WV: **Sanierungsplanung**

	Datum	Name	Zeichnungsgegenstand/-objekt/-sicht/-schnitt: Übersicht für die Ausschreibung <
--	-------	------	---

Höhenbezug: NN	Lagebezug: ETRS
Plankennzeichen	Zeichnungsnummer
	6
Marienheide, den	Der Planverfasser

Der Vorstand

Sanierung:

Kanal - Renovation

Kanal - Reparatur

Schacht - Reparatur