


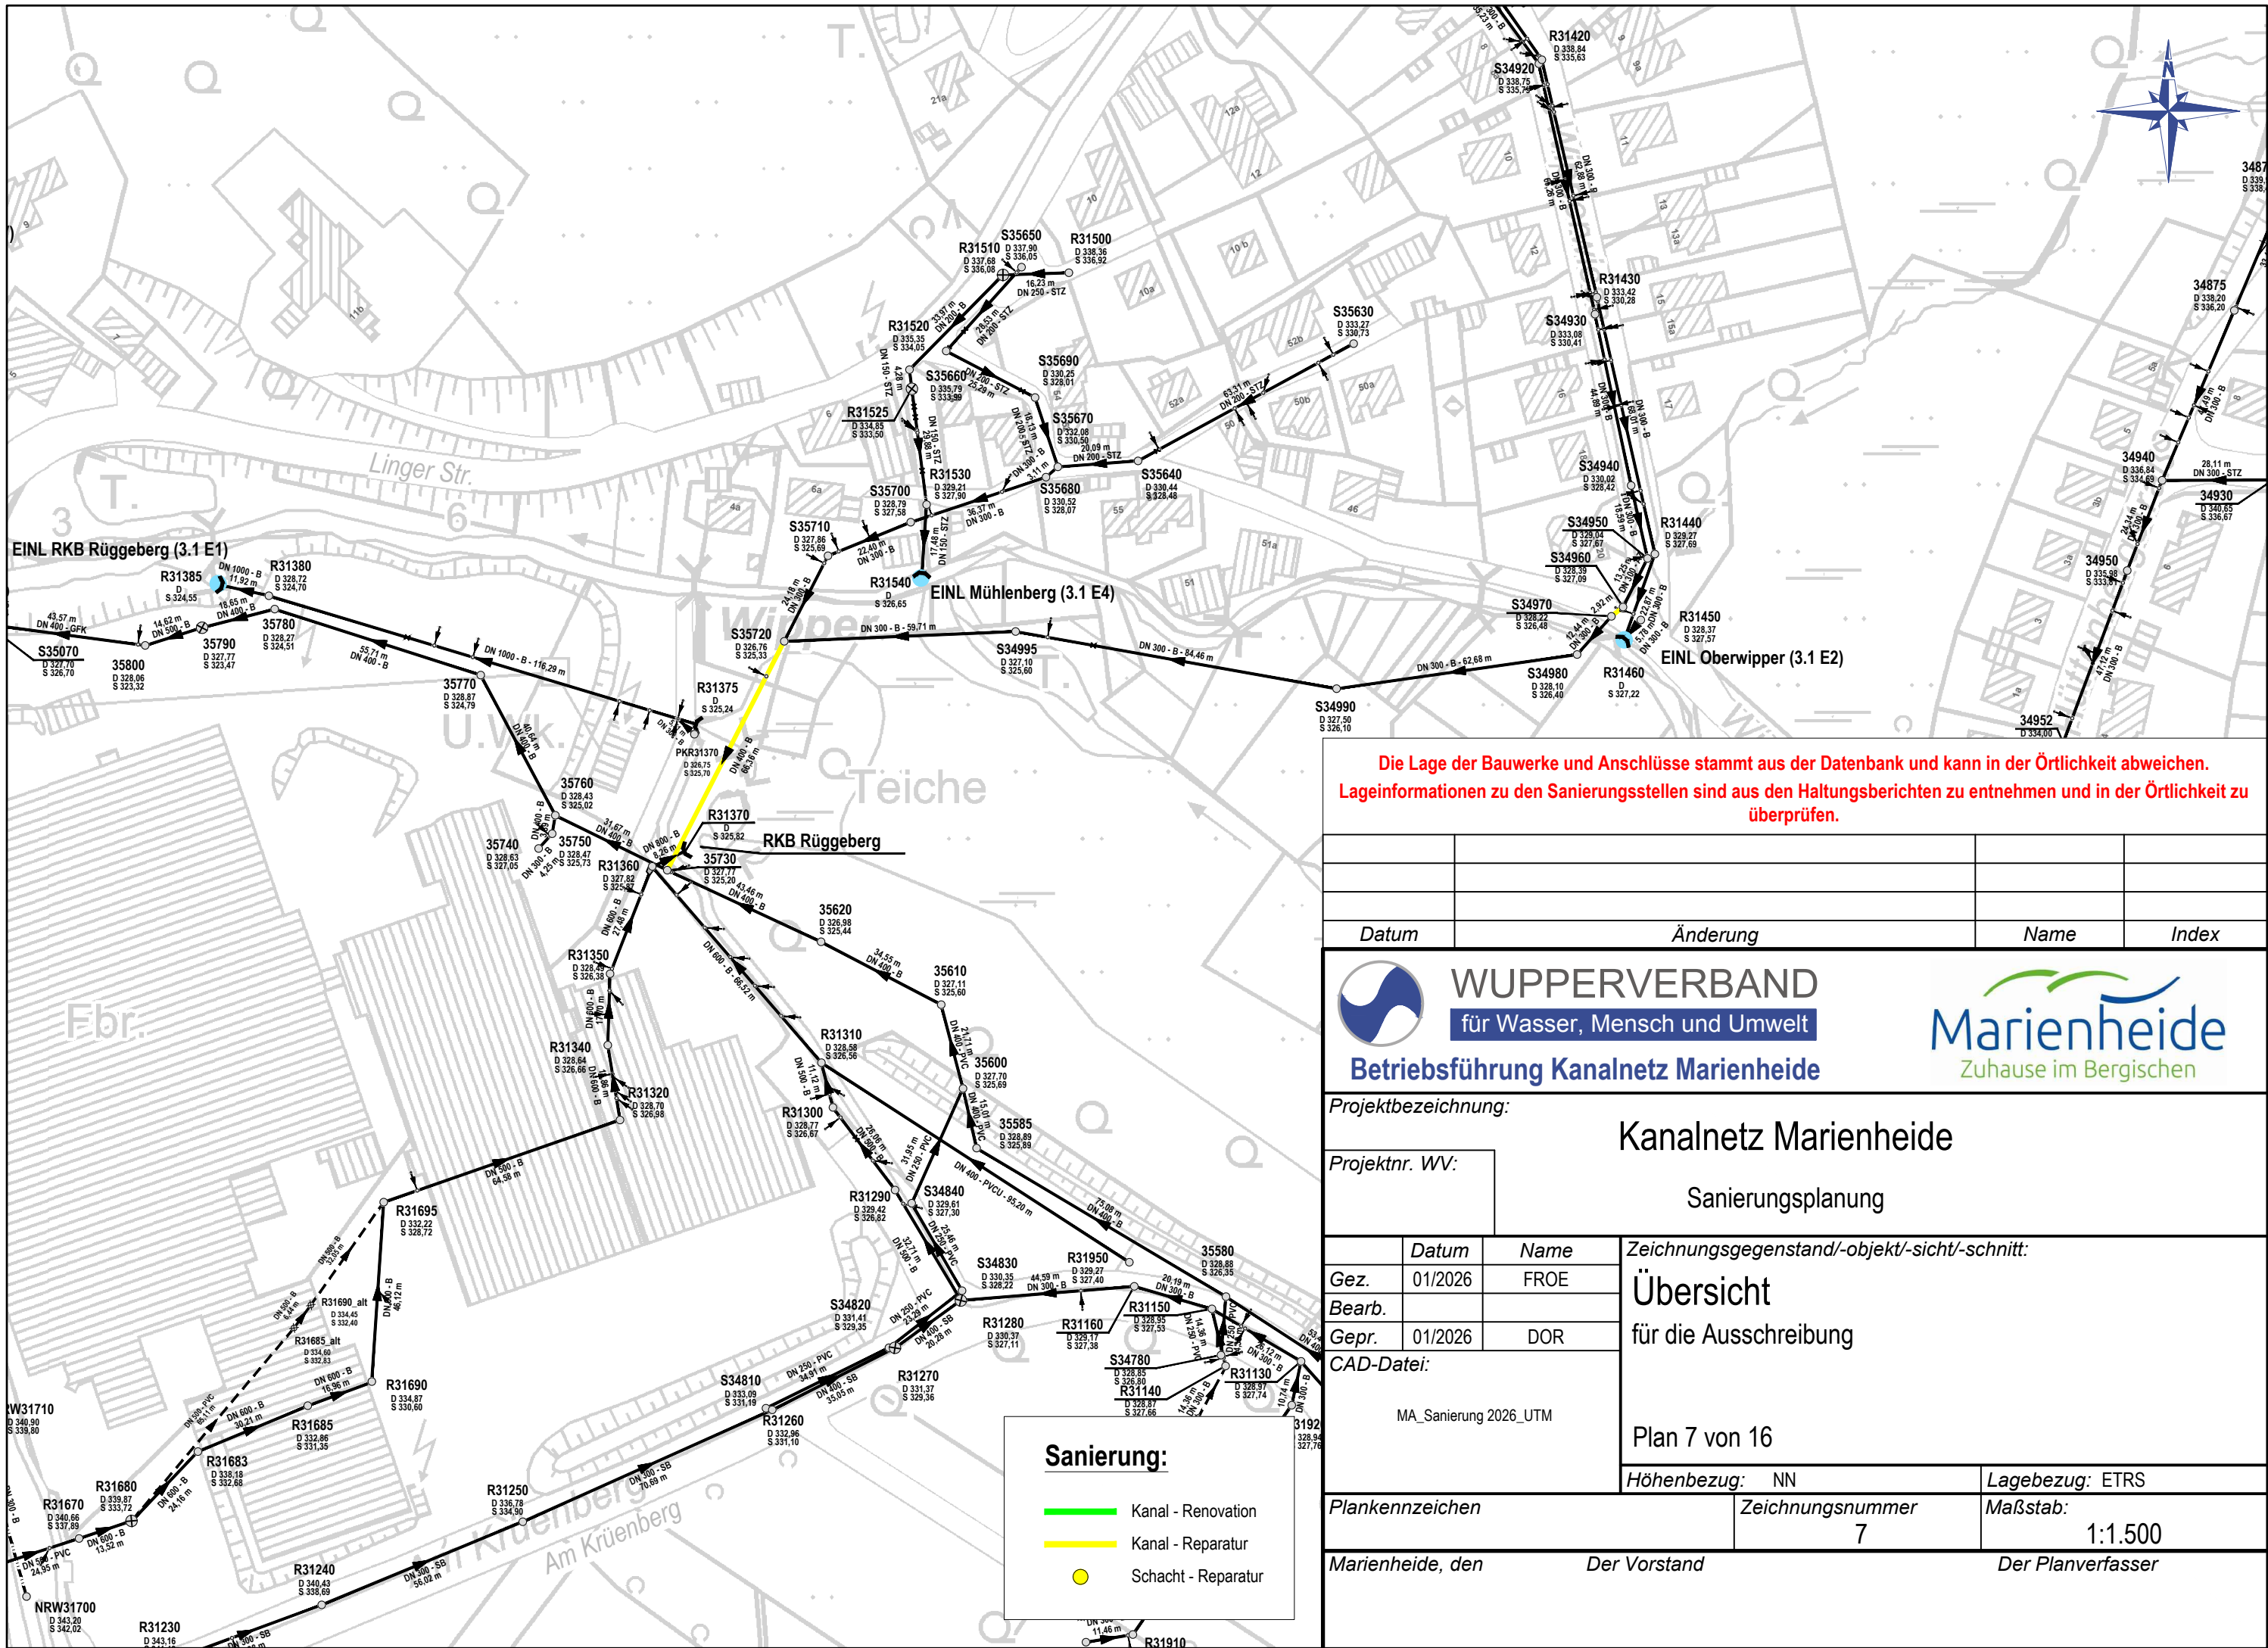

Die Lage der Bauwerke und Anschlüsse stammt aus der Datenbank und kann in der Örtlichkeit abweichen.
Lageinformationen zu den Sanierungsstellen sind aus den Haltungsberichten zu entnehmen und in der Örtlichkeit zu überprüfen.

Datum	Änderung	Name	Index



WUPPERVERBAND
für Wasser, Mensch und Umwelt



Marienheide
Zuhause im Bergischen

Betriebsführung Kanalnetz Marienheide

Projektbezeichnung: **Kanalnetz Marienheide**

Projektnr. WV: **Sanierungsplanung**

	Datum	Name	Zeichnungsgegenstand/-objekt/-sicht/-schnitt:
Gez.	01/2026	FROE	Übersicht für die Ausschreibung
Bearb.			
Gepr.	01/2026	DOR	
CAD-Datei: MA_Sanierung 2026_UTM			Plan 7 von 16
Höhenbezug: NN			Lagebezug: ETRS

Plankennzeichen	Zeichnungsnummer	Maßstab:
	7	1:1.500
Marienheide, den	Der Vorstand	Der Planverfasser

Sanierung:

Kanal - Renovation

Kanal - Reparatur

Schacht - Reparatur