


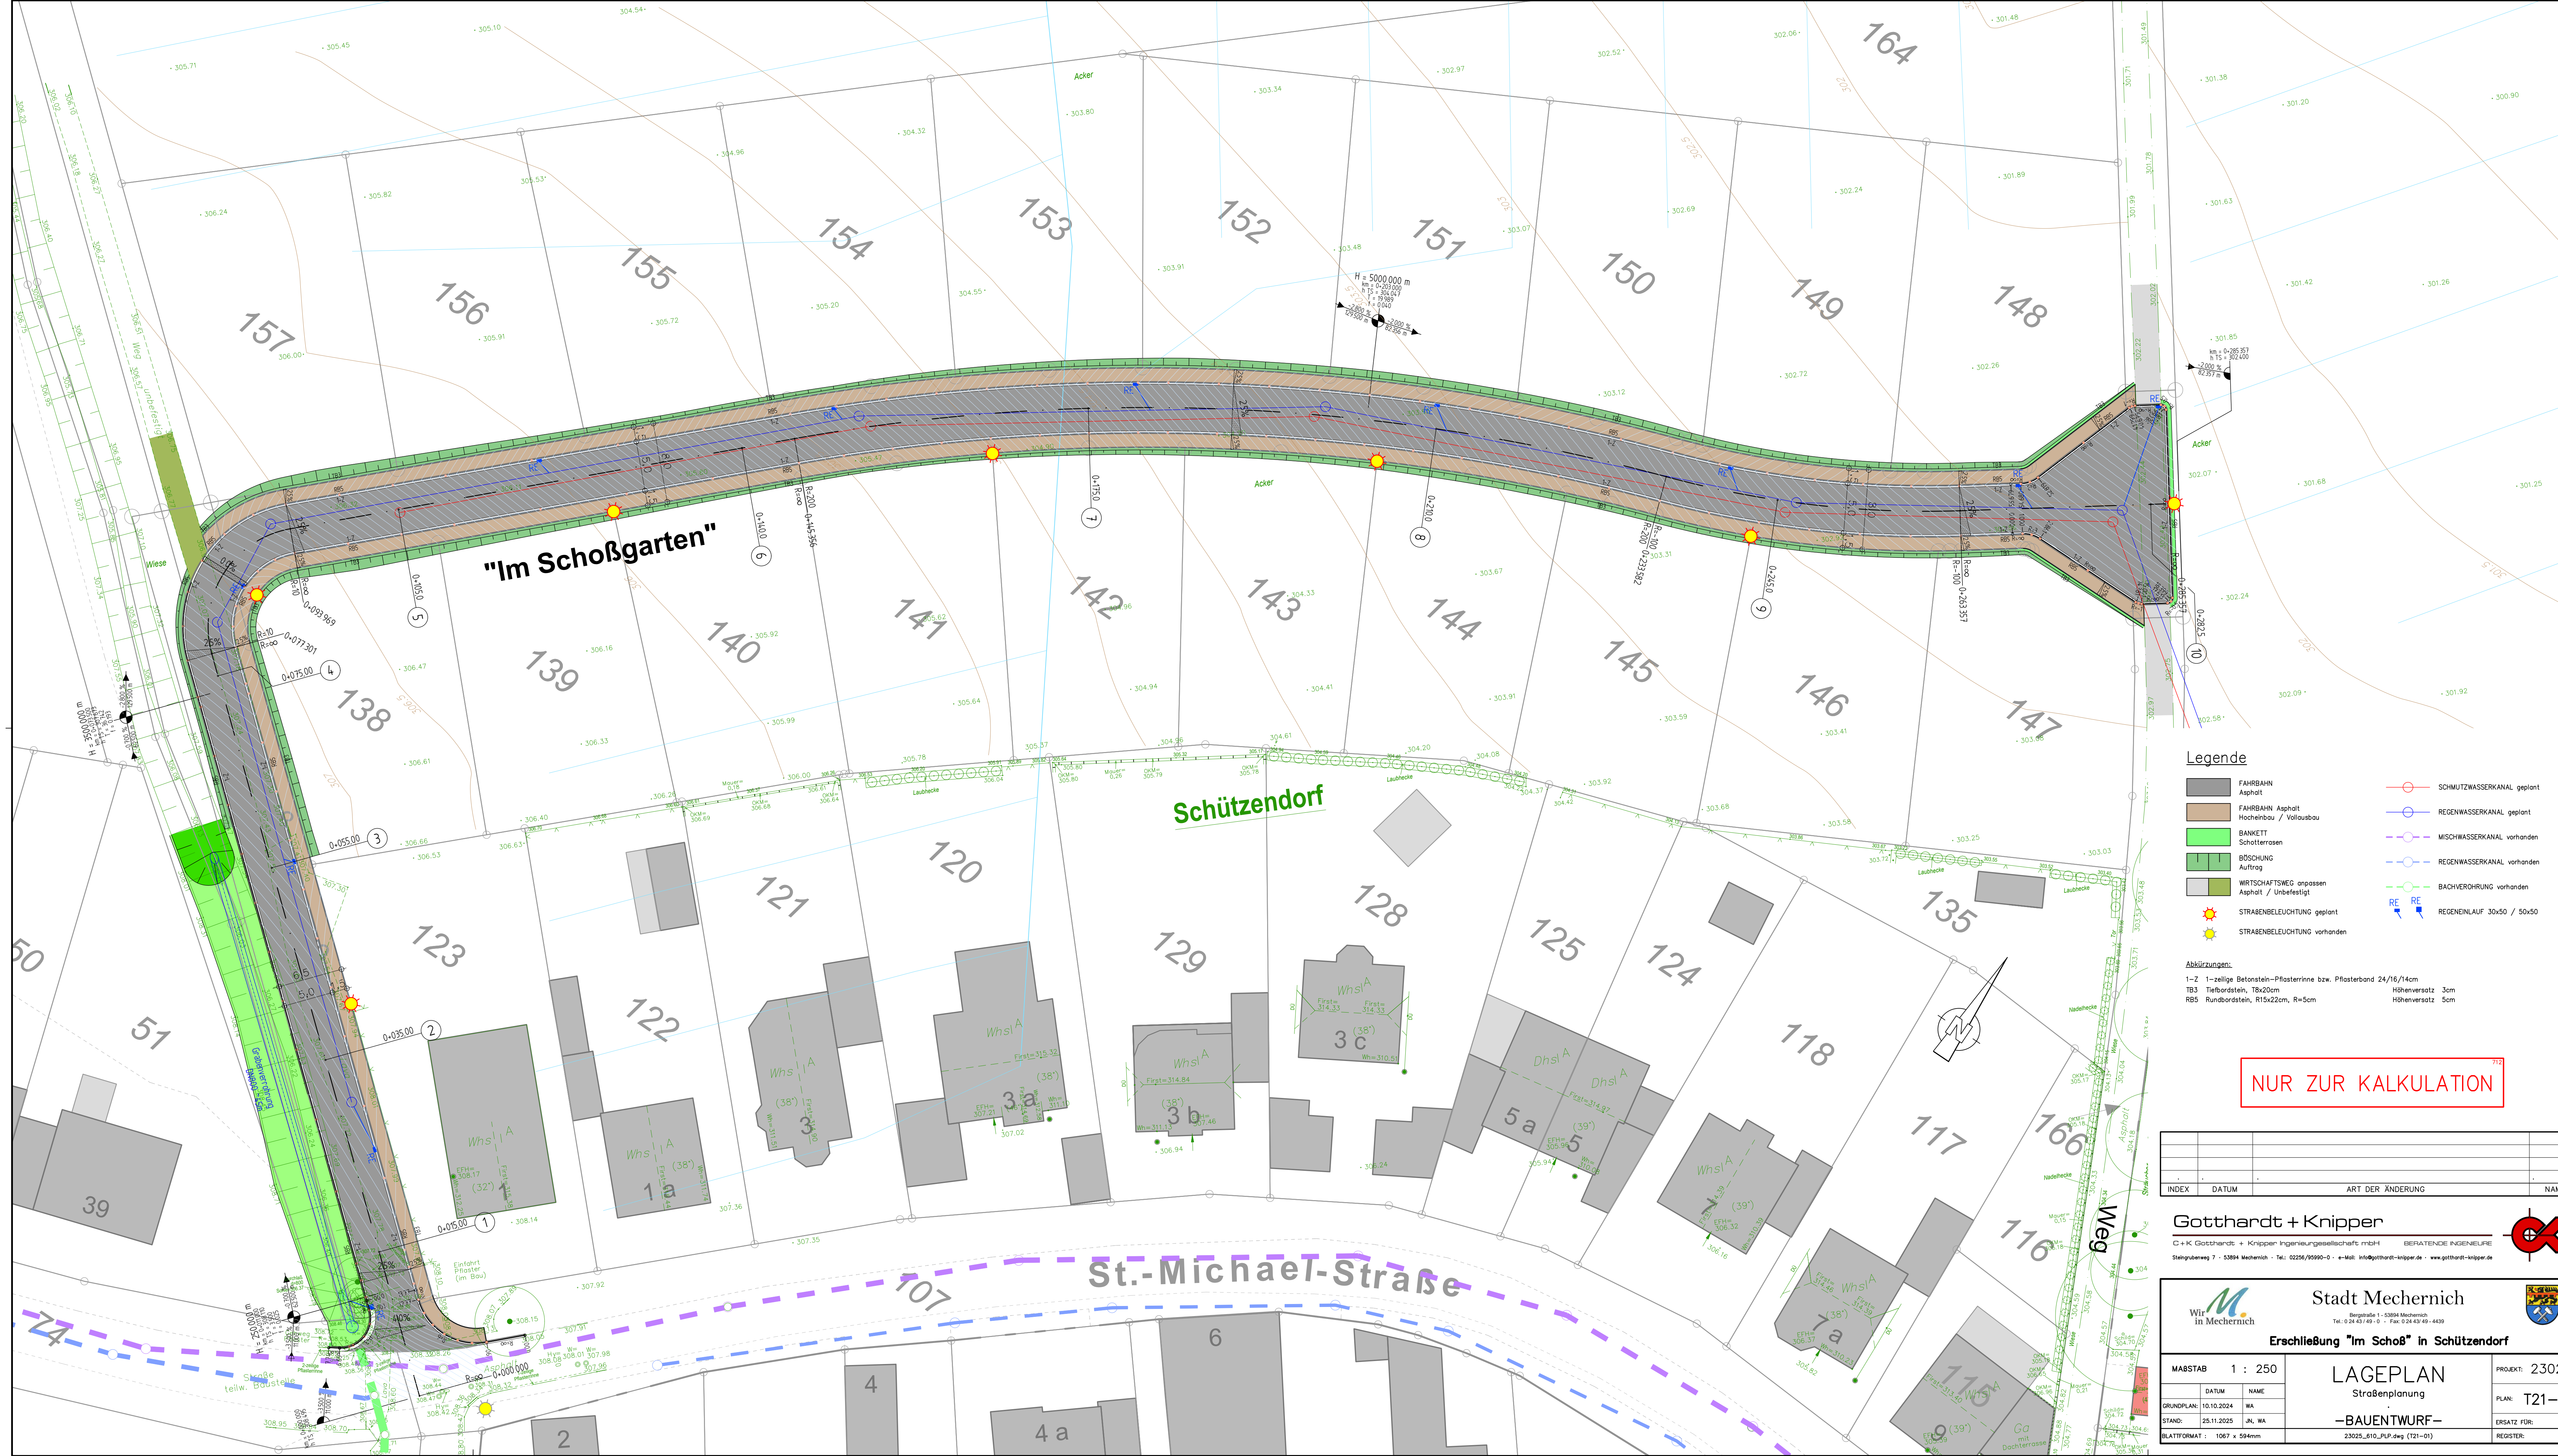

Legende

FAHRBAHN Asphalt	SCHMUTZWASSERKANAL geplant
FAHRBAHN Asphalt Hocheinbau / Vollausbau	REGENWASSERKANAL geplant
BANKETT Schotterrasen	MISCHWASSERKANAL vorhanden
BÖSCHUNG Auftrag	REGENWASSERKANAL vorhanden
WIRTSCHAFTSWEG anpassen Asphalt / Unbefestigt	BACHVERHÖHRUNG vorhanden
STRABENBELEUCHTUNG geplant	REGENEINLAUF 30x50 / 50x50
STRABENBELEUCHTUNG vorhanden	

Abkürzungen:
1-Z 1-zellige Betonstein-Pflasterlinne bzw. Pflasterband 24/16/14cm
TB3 Tiefbordstein, TBx20cm Höhenversatz 3cm
RB5 Rundbordstein, R15x22cm, R=5cm Höhenversatz 5cm

NUR ZUR KALKULATION

INDEX	DATUM	ART DER ÄNDERUNG	NAME

Gotthardt + Knipper
C+K Gotthardt + Knipper Ingenieurgesellschaft mbH BERATENDE INGENIEURE
Steingrubenweg 7 • 53894 Mechernich • Tel.: 02256/9595-0 • e-Mail: info@gotthardt+knipper.de • www.gotthardt+knipper.de

Stadt Mechernich
Bergstraße 1 • 53894 Mechernich
Tel.: 0 24 43 / 49 - 0 • Fax: 0 24 43 / 49 - 4439

Erschließung "Im Schoß" in Schützendorf

MABSTAB 1 : 250	LAGEPLAN Straßenplanung —BAUENTWURF—	PROJEKT 23025
DATUM 10.10.2024		PLAN: T21-01
GRUNDPLAN: 25.11.2025	ERSATZ FÜR:	REGISTER: 6324
BLATTFORMAT: 1067 x 594mm	23025_610_PLP.dwg (T21-01)	