


077 Bergkamen - Pelkum (2250) Stand **19.01.2022**

← **Anschluss Plan 076**

a) während der Sperrung:

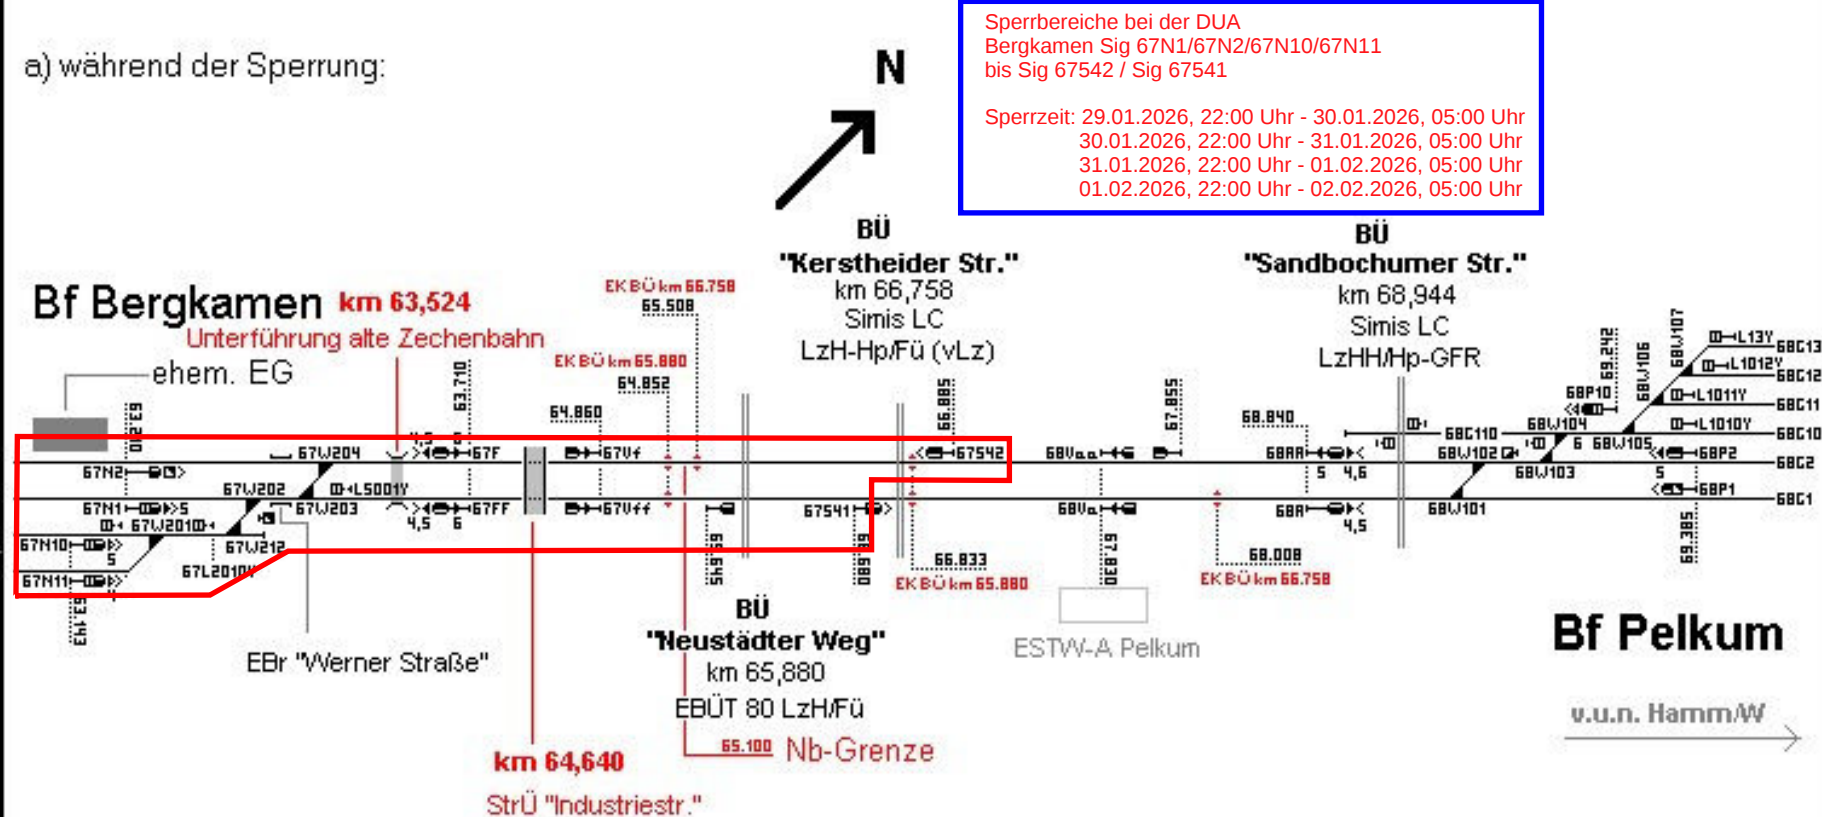

b) nach Aufheben der Sperrung:

keine Besonderheiten

Lageplan zu Betra Nr.

Anlage 1