


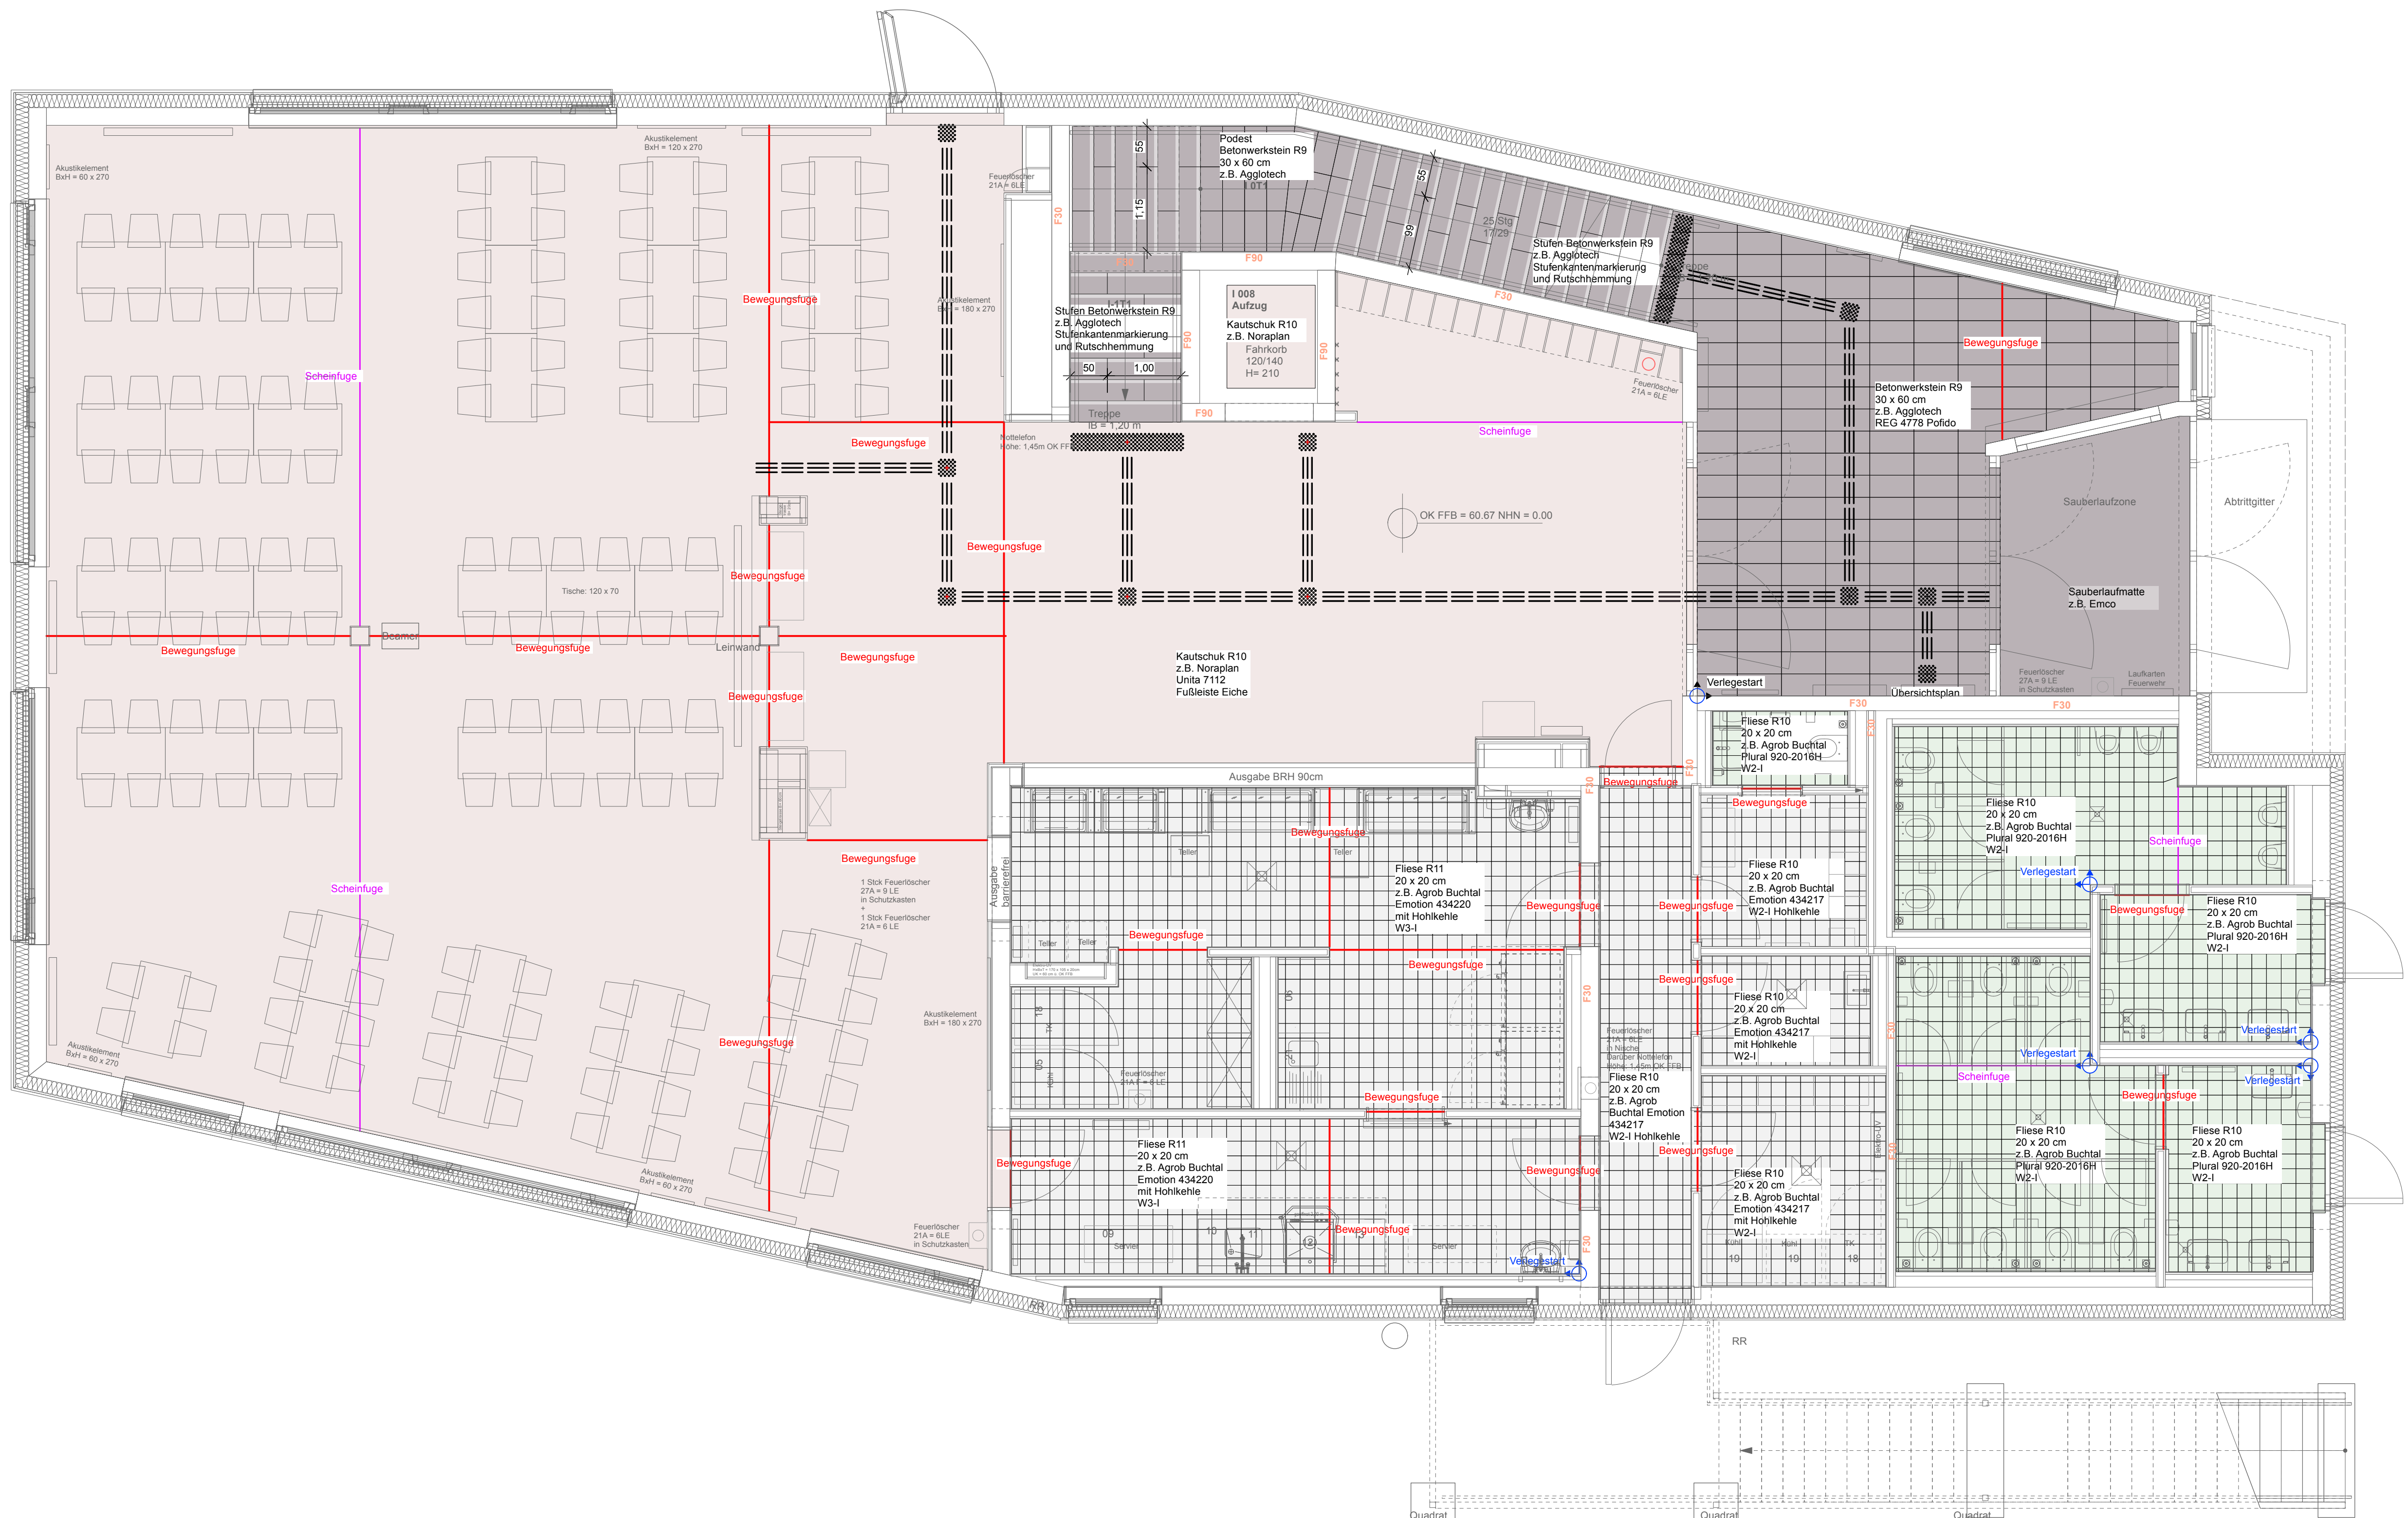

Index		
Datum	Änderungen	Index
28.08.2023	Einarbeiten Statik Vorabzug	A
11.12.2023	Fortschreibung	B
27.02.2024	Fortschreibung	C
19.03.2024	Fortschreibung	D
13.06.2024	Fortschreibung	E
19.11.2024	Fortschreibung	F
03.06.2025	Fortschreibung	G
09.03.2026	Eintragung Estrichfugen	H
04.06.2026	Ergänzung Angaben Treppenbelag, Kontrast Boden	I
02.06.2026	Ergänzung Wassereinwirkklassen	J
= Mauerwerk = Beton = Trockenbau OK FFB EG = 60.67 NHN +/- 0.00 m		
Bauvorhaben Neubau Mensa, Tagesräume, Bewegungsraum Elsa-Brändström-Schule/ Paulusschule Hohe Straße 11 53119 Bonn		
Bauherrin/ Bauherr/ Antragsstellerin/ Antragssteller Stadt Bonn Städtisches Gebäudemanagement SGB / Team Grundschulen Berliner Platz 2 53111 Bonn Vertreten durch: Sara Welke SGB / Team Grundschulen Berliner Platz 2 53111 Bonn Tel. 0228 - 77 2709 E-mail Sara.Welke@bonn.de		
Architekten BAUBOX Architekten Achterstrasse 32 50678 Köln Tel. 0221 - 13061662 Fax. 0221 - 13061663 E-mail info@baubox.eu		
Planinhalt NB Grundriss EG Bodenspiegel		
M 1 : 50	LPH 5	A1
Plannummer: EBPS_5_NB_GR_EG_BS		Index: J