


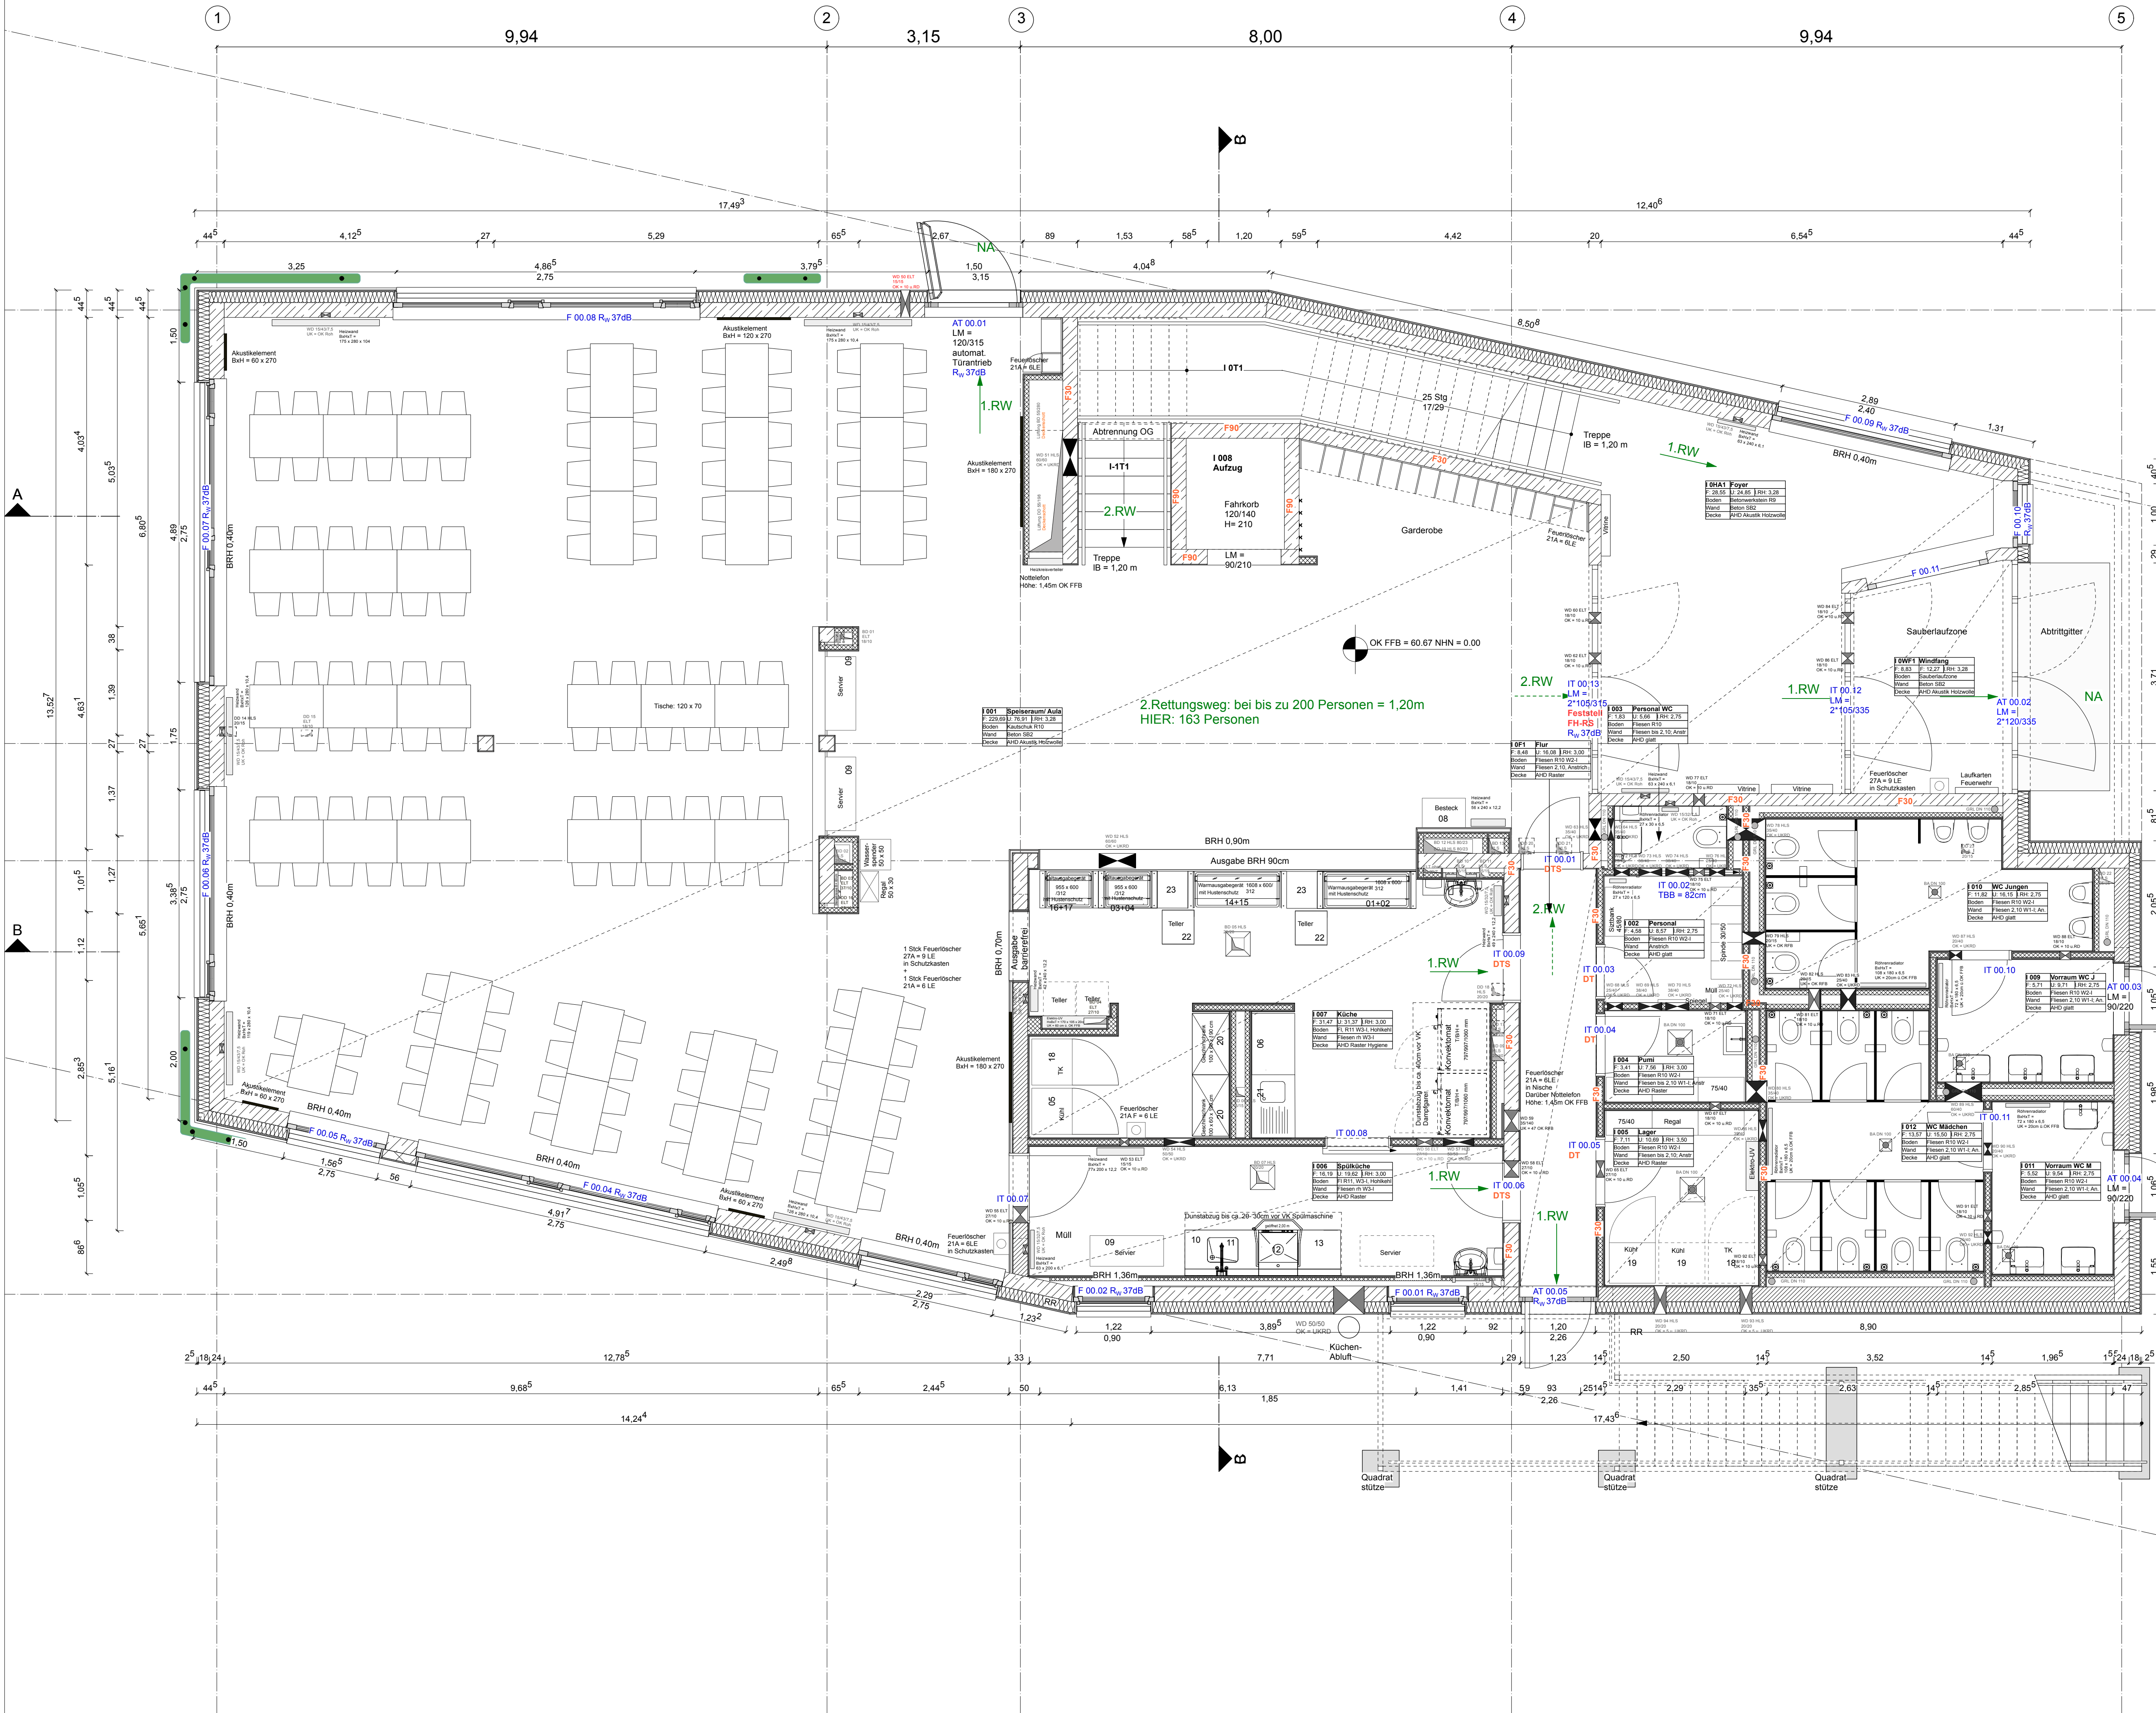

Index		
Datum	Änderungen	Index
11.12.2023	Fortschreibung	B
27.02.2024	Fortschreibung	C
19.03.2024	Fortschreibung	D
13.06.2024	Fortschreibung	E
19.11.2024	Fortschreibung	F
12.03.2025	Fortschreibung	G
02.06.2025	Fortschreibung Übernahme finale LPH5 ELT	H
16.06.2025	Fortschreibung Fenster	I
23.06.2025	Korrektur Außentür Mensa	J
03.09.2025	Fortschreibung Fluchttreppe außen	K
03.09.2025	Fortschreibung Rutschfestigkeit	L
= Mauerwerk = Beton = Trockenbau		
OK FFB EG = 60,67 NHN +/- 0,00 m		
Bauherrn		
Neubau Mensa, Tagesräume, Bewegungsraum Elsa-Brändström-Schule/ Paulusschule		
Hohe Straße 11 53119 Bonn		
Bauherrin/ Bauherr/ Antragsstellerin/ Antragssteller		
Stadt Bonn Städtisches Gebäudemanagement SGB / Team Grundschulen Berliner Platz 2 53111 Bonn		
Vertreten durch: Sara Welke SGB / Team Grundschulen Berliner Platz 2 53111 Bonn		
Tel. 0228 - 77 2709 E-mail Sara.Welke@bonn.de		
Architekten		
BAUBOX Architekten Achterstrasse 32 50678 Köln		
Tel. 0221 - 13061662 Fax. 0221 - 13061663 E-mail info@baubox.eu		
Planinhalt		
NB Grundriss EG Möbl. Mensa		
M 1 : 50	LPH 5	A1
Plannummer: EBPS_5_NB_GR_EG		Index: L