
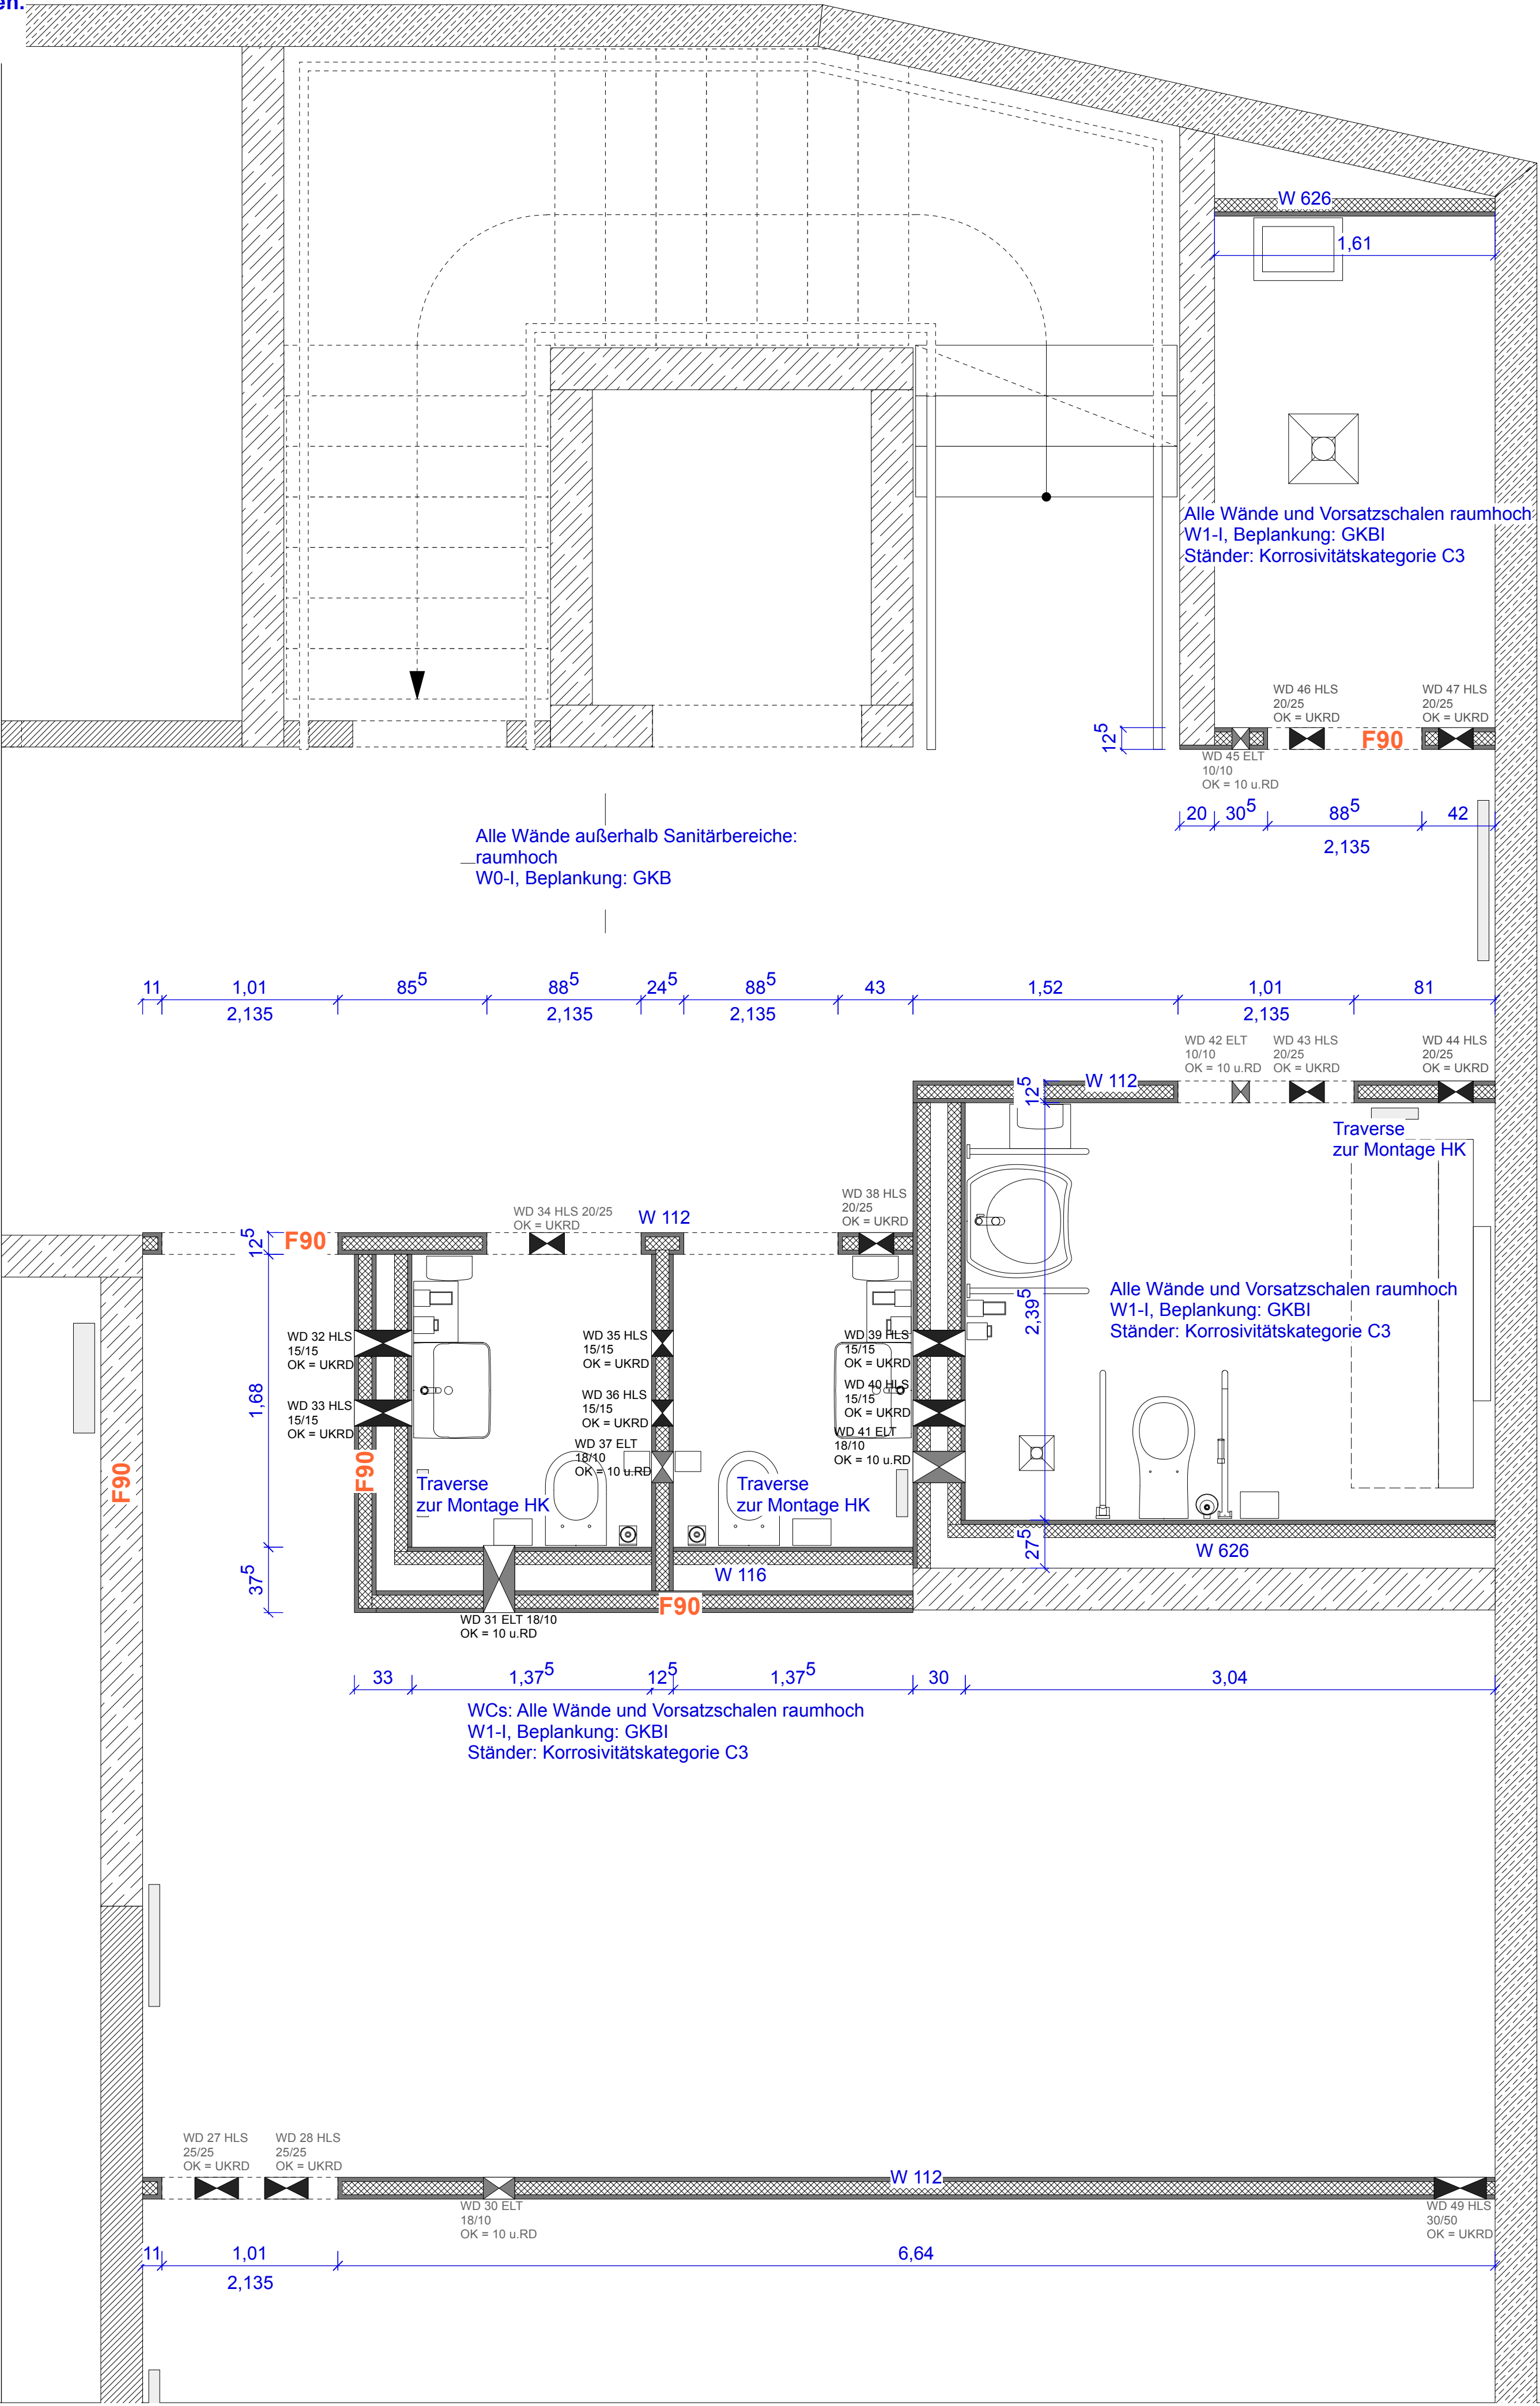


Raumhöhe Roh- Roh: 3,16m
W262 Vorwandinstallationen raumhoch: Neben Sanitäröbjekten UA 75, sonstige Ständer CW 75, Achsabstand 41,7cm
W112 und W116: Neben Türen UA 75, sonstige Ständer CW 75, Achsabstand 62,5cm

S+Ds werden durch Trockenbau hergestellt und geschlossen. Durchbrüche mit Brandschutzanforderung werden vom entsprechenden TGA- Gewerk geschlossen.

Türhöhen angegeben ab OK FFB

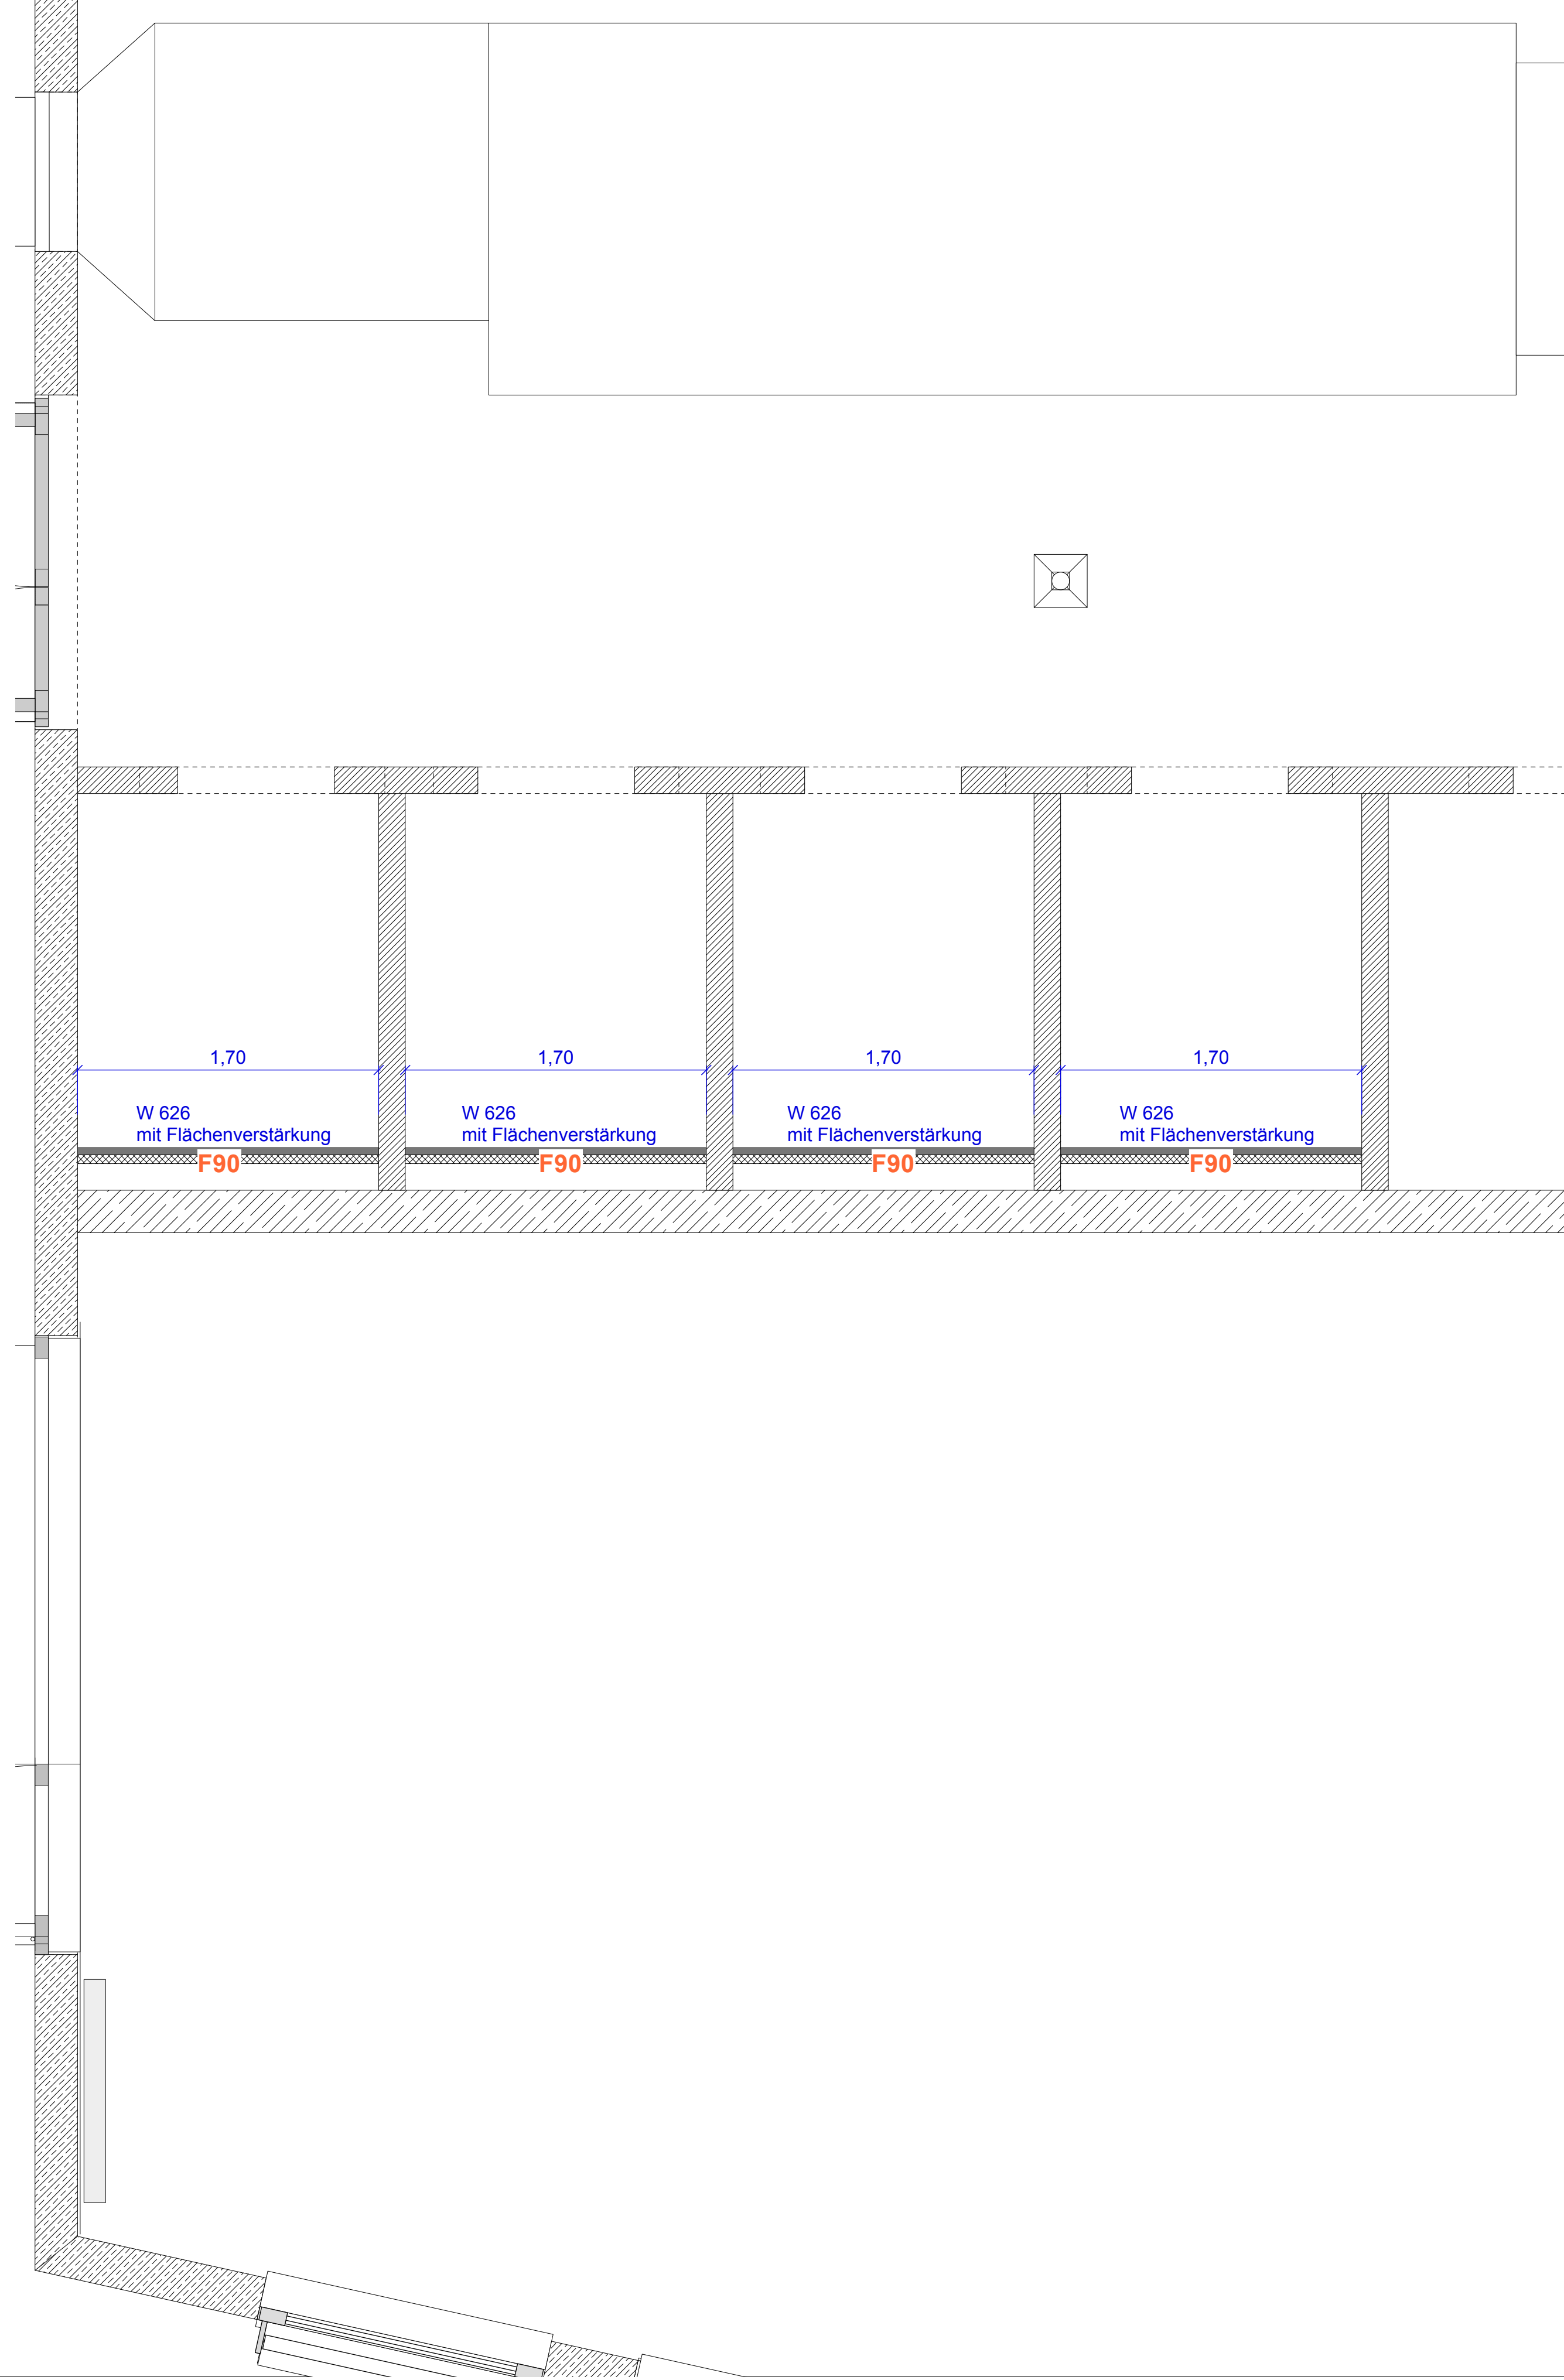

Index		
Datum	Änderungen	Index
28.08.2023	Einarbeiten Statik Vorauszug	A
11.12.2023	Fortschreibung	B
27.02.2024	Fortschreibung	C
19.03.2024	Fortschreibung	D
13.06.2024	Fortschreibung	E
19.11.2024	Fortschreibung	F
16.06.2024	Korrektur Angabe Schiebetür Pers.	G
20.06.2025	Korrektur angezeigte Maße	H
08.08.2025	Korrektur Wandzeichnungen	I
03.09.2025	Korrektur Wassereinwirkklasse	J
= Mauerwerk = Beton = Trockenbau		
OK FFB EG = 60.67 NHH +/- 0.00 m		
Bauvorhaben		
Neubau Mensa, Tagesräume, Bewegungsraum Elsa-Brändström-Schule/ Paulusschule		
Hohe Straße 11 53119 Bonn		
Bauherrin/ Bauherr/ Antragsstellerin/ Antragssteller		
Stadt Bonn Städtisches Gebäudemanagement SGB / Team Grundschulen Berliner Platz 2 53111 Bonn		
Vertreten durch: Sara Welke SGB / Team Grundschulen Berliner Platz 2 53111 Bonn		
Tel. 0228 - 77 2709 E-mail Sara.Welke@bonn.de		
Architekten		
BAUBOX Architekten Achterstrasse 32 50678 Köln		
Tel. 0221 - 13061662 Fax. 0221 - 13061663 E-mail info@baubox.eu		
Planinhalt		
NB Grundriss UG Nebenr. Trockenbau		
M 1 : 25	LPH 5	A1
Plannummer: EBPS_5_NB_GR_UG_TB 3		Index: J