


Treppenhaus Süd

Treppenhaus Nord

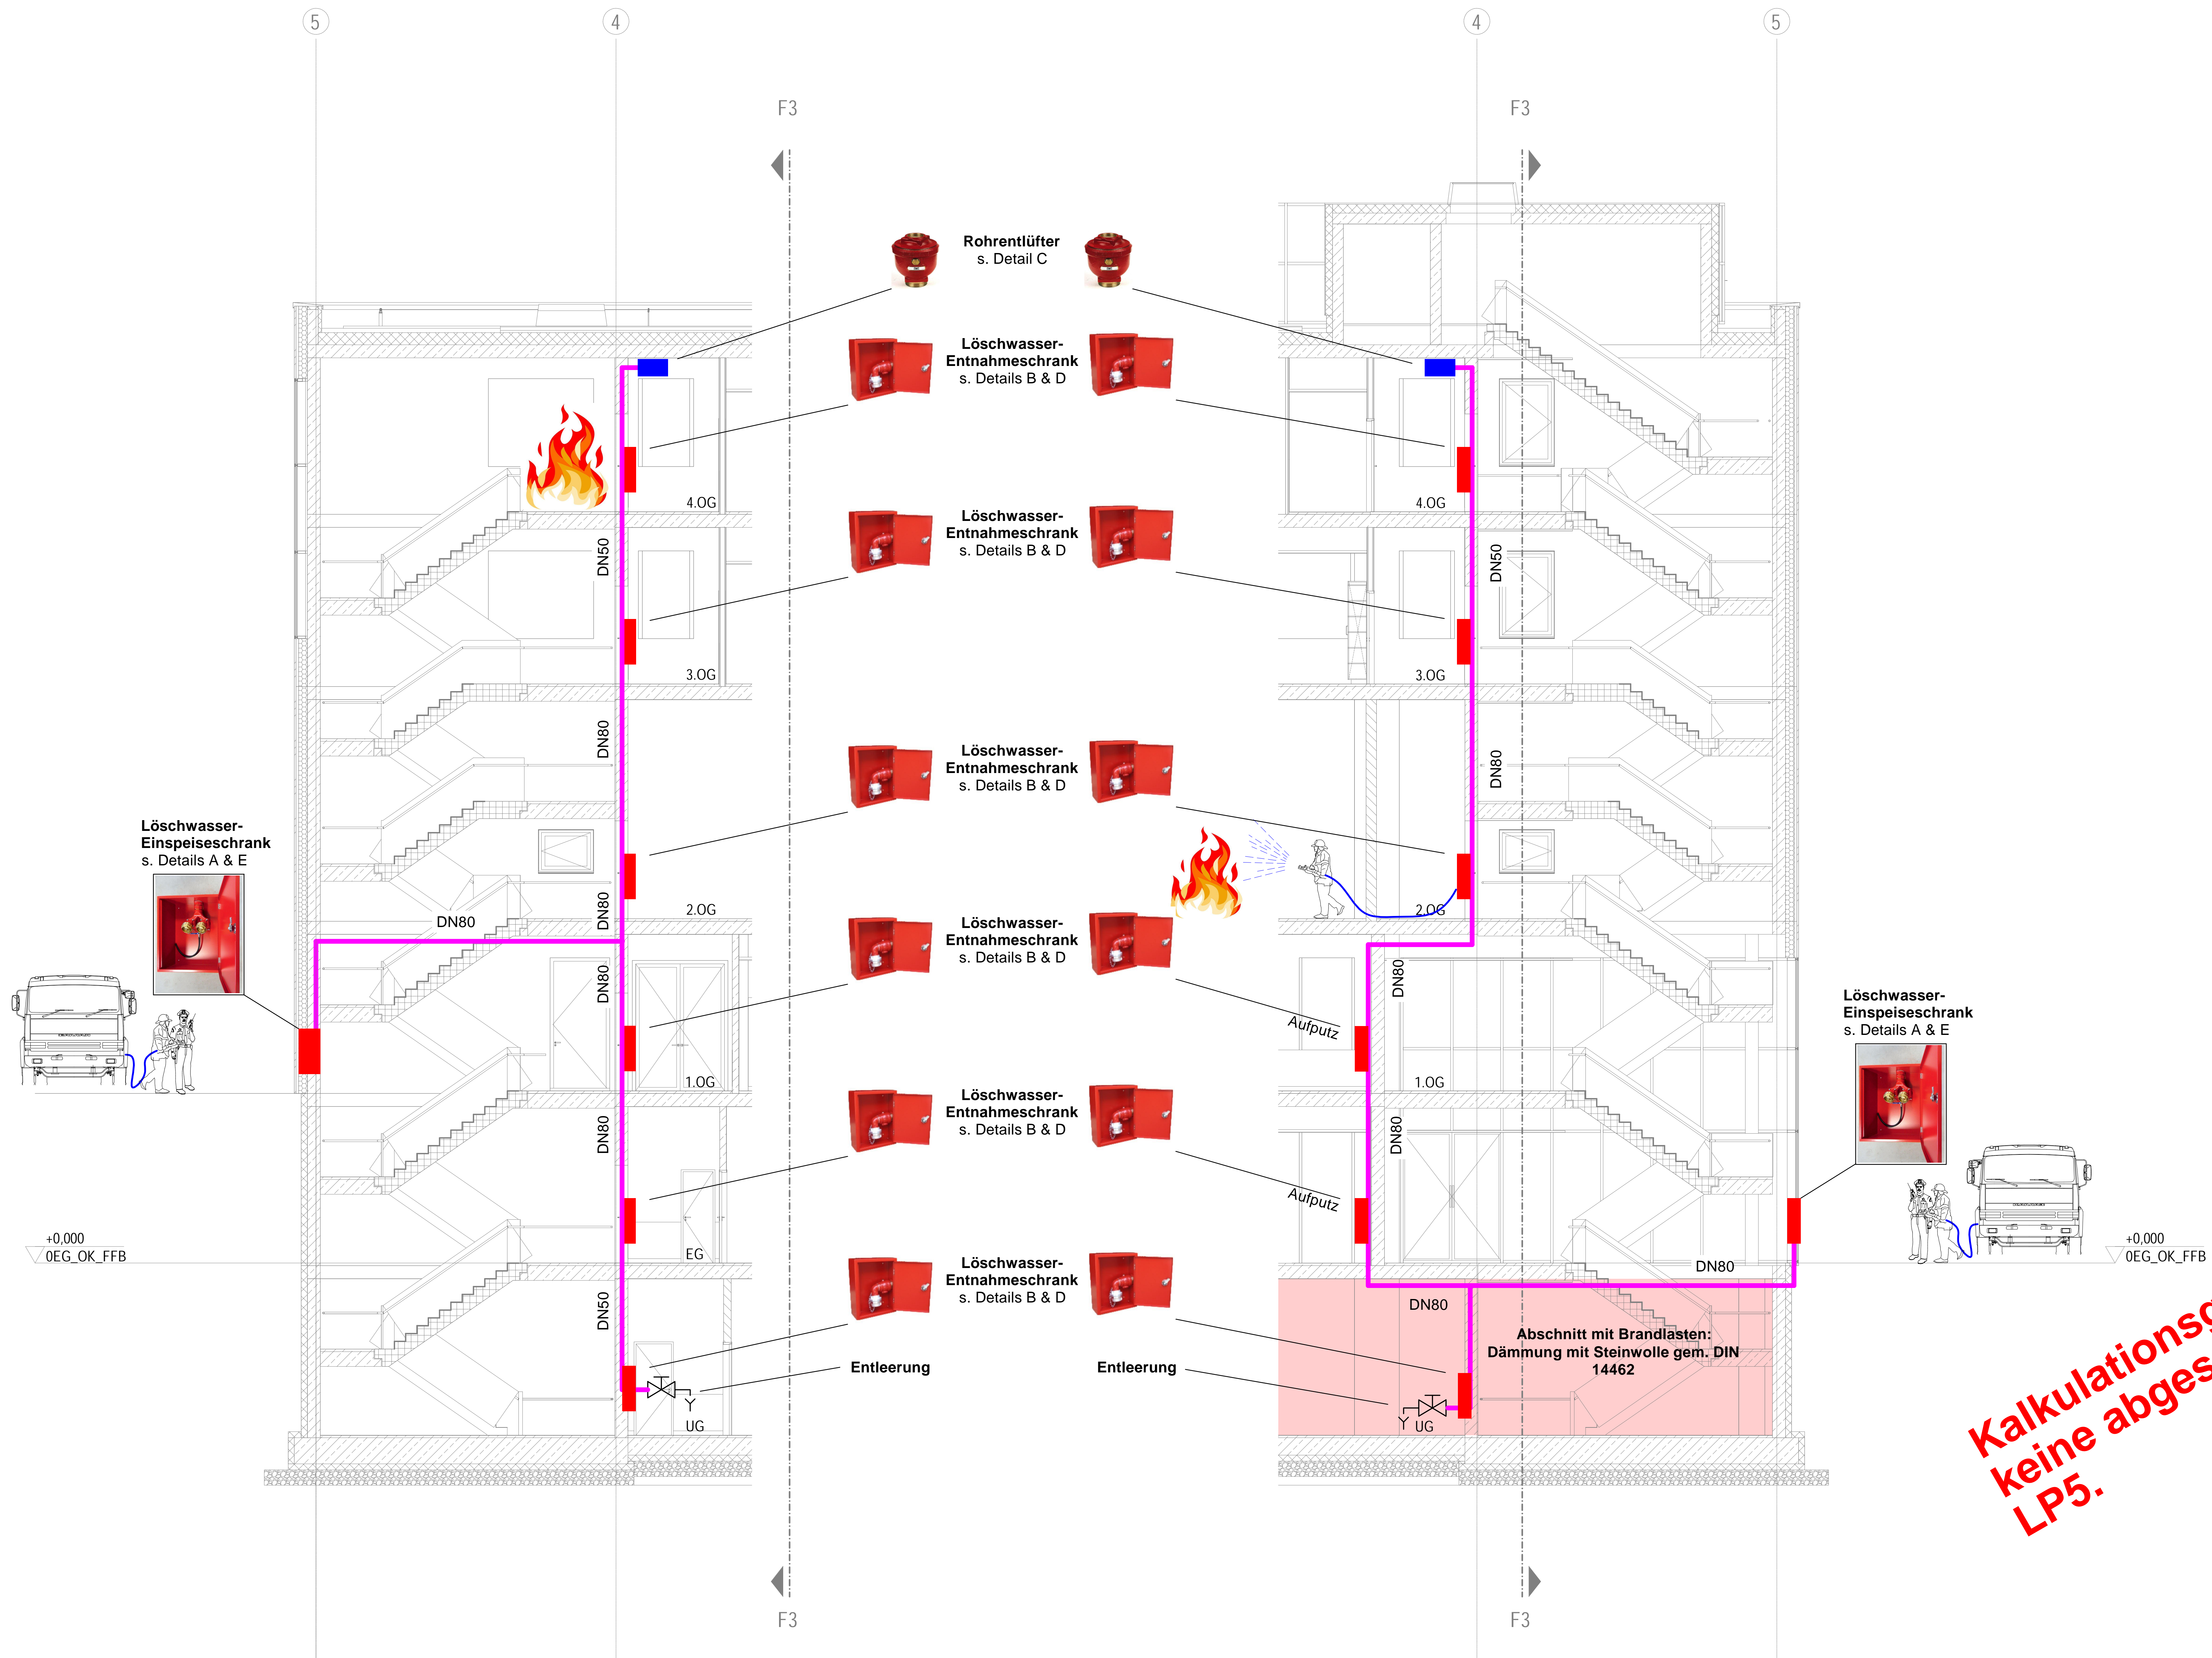


Detail A: Löschwasser-Einspeiseschrank
 Unterputz
 Anschluss 3" IG oben


Detail B: Löschwasser-Entnahmeschrank
 Aufputz / Unterputz
 Anschluss 2" AG
 Verbindung vom Entnahmeschrank zur Steigleitung in DN50 / inklusive Entleerung

Detail C: Rohrentlüfter
 Anschluss 2" AG unten, 1 1/4" IG oben

Detail D: Löschwasser-Entnahmeschrank

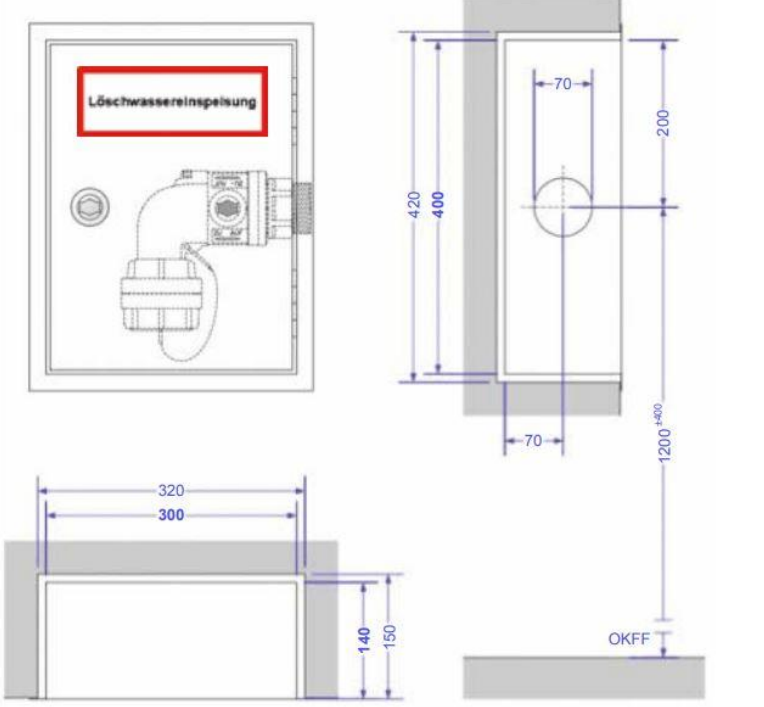

Detail E: Löschwasser-Einspeiseschrank

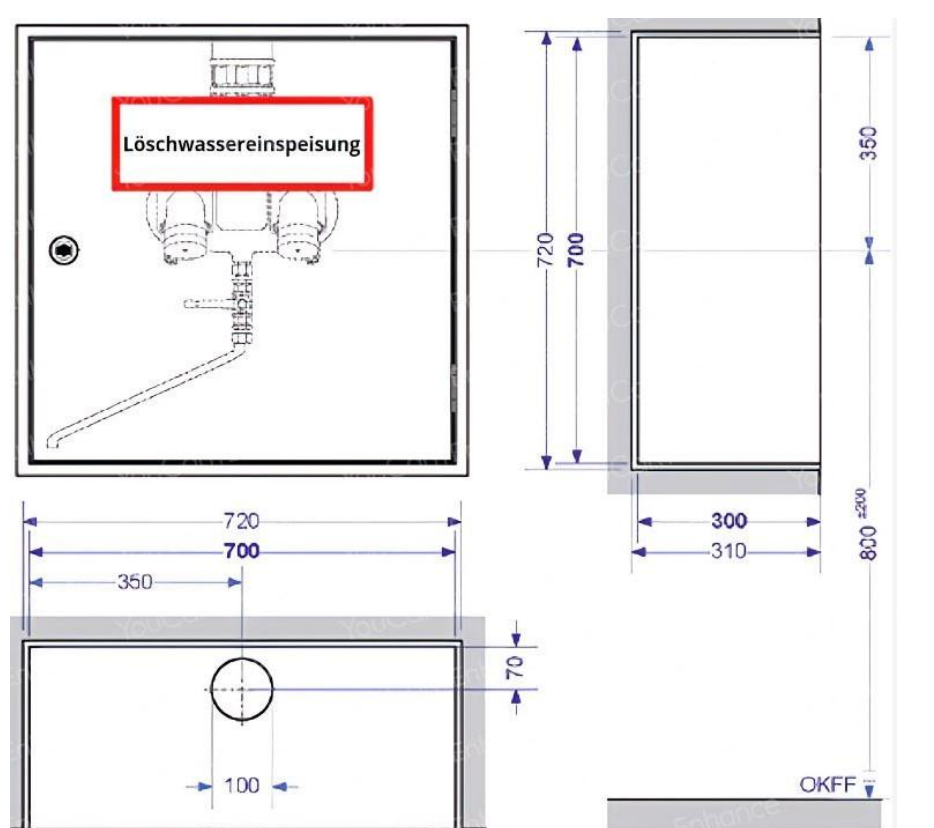

Hinweis:
 Diese Planung ist nur mit den aktuellen Ausführungsplänen der Architekten und für die durch den Fachplaner vertiefte Planung mit den Unterlagen dieser Fachplaner gültig. Alle Maße sind vor Baubeginn örtlich und rechnerisch zu prüfen. Für die Richtigkeit haftet der Unternehmer. Abweichungen Naturmaße/Planmaße sind der Bauleitung schriftlich zu melden.

Die genaue Lage der Übergabepunkte sind in den Laborgrundriss- und Ansichtsplänen zu entnehmen.

Planner	Plan / Modell	Index	Datum

ALLE MASSEN SIND VOR ORT VON DER AUSFÜHRENDE FIRMA EIGENVERANTWORTLICH ZU PRÜFEN UND ABWEICHUNGEN SIND DER BAULEITUNG ANZUZEIGEN! EINGETRAGENE HOHENMASSEN BEZIEHEN SICH GRUNDSÄTZLICH AUF OKFFB!

Index	Datum	Grz	Änderungen	Blatt

Tierhaltungsgebäude R7



Projekt:
 Universität Bielefeld | Facility Management
 Universitätsstraße 25 | 33615 Bielefeld

Schema Feuerlöschanlagen

Projekt Nr.	Leitungsgeber	Planungszeit	Modifiziert

**Kalkulationsgrundlage,
keine abgeschlossene,
LP5.**