


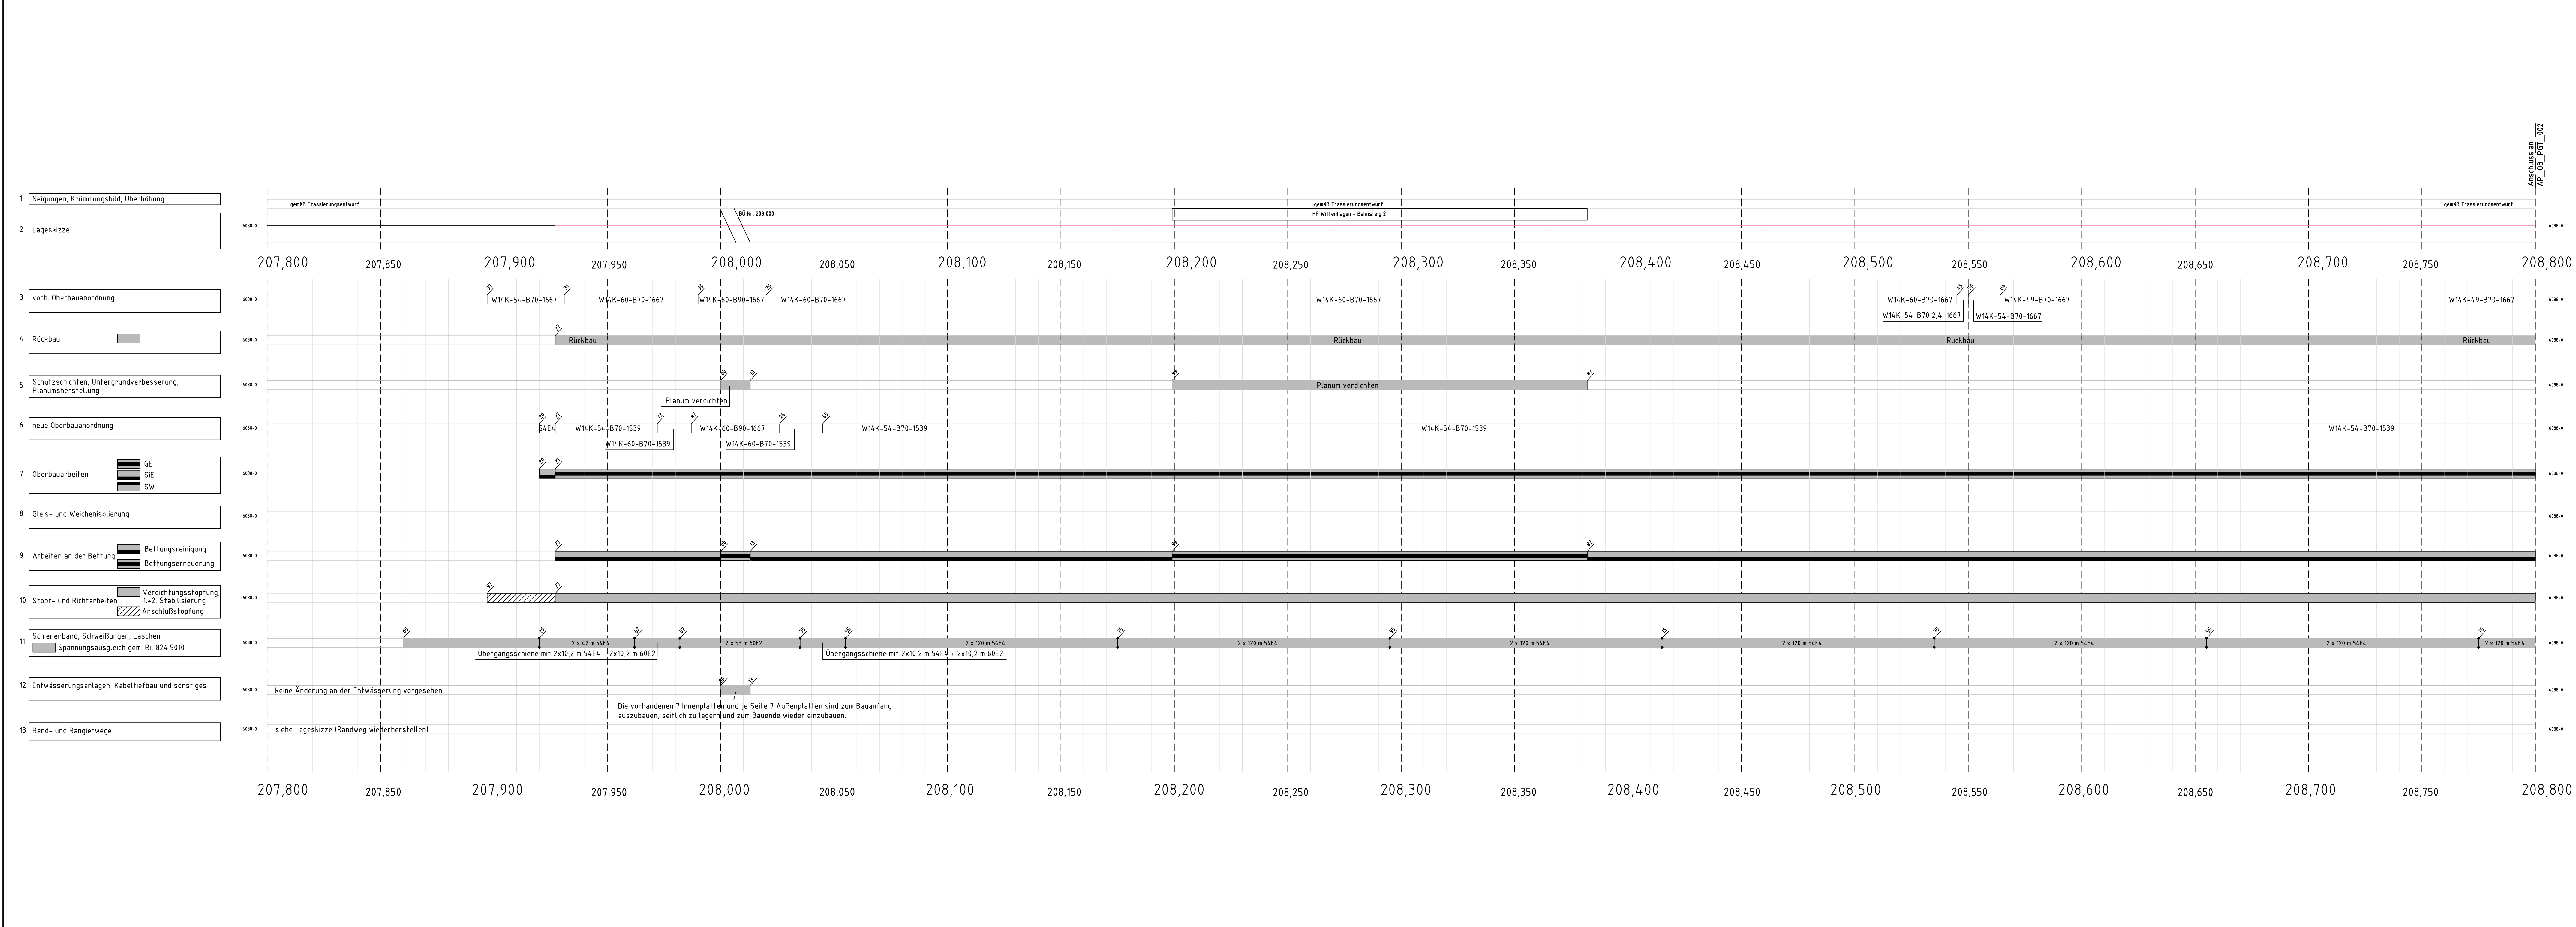

Gleisbelastung

Strecke 6088-0 = 10.000 Lt/d – 19.999 Lt/d

Geschwindigkeiten

Strecke 6088-0 v_{max} = 100 km/h

Legende

BE / BR / VP

Bettungserneuerung / Bettungsreinigung / Verlegplanum

GE / GA

Gleiserneuerung / Gleisauswechslung

SiE / SiA

Schienenerneuerung / Schienenauswechslung

SW

Schwellenwechsel

GEoS

Gleiserneuerung ohne Schiene

Wanderschutz

Isolierstoß

Rangierweg

Schweißungen im Gleis

Schweißungen in Weiche

		Name:		Datum:	
Prüfvermerke					
die Übereinstimmung der Zeichnung mit der Ausführung bestätigt:				Freigabe zur bautechnischen Prüfung	
für den Auftragnehmer: Ort, Datum, Unterschrift				Ort, Datum, Unterschrift	
für die DB Netz AG Ort, Datum, Unterschrift				Prüfingenieur	
Interoperabilität geprüft (benannte Stelle), Name				geprüft / genehmigt	
Datum				geprüft / genehmigt	
Datum				geprüft / genehmigt	
Eisenbahn-Bundesamt				gleichgestellt mit Prüfvermerken geprüft / genehmigt	
Datum				Freigabe der Ausführungsunterlagen mit Regelungen durch den BVB	
Freigabe-Nr.:				DB InfraGO	
Ort, Datum, Unterschrift (BYB)				Genehmigung zur Bauausführung	
Ort, Datum, Unterschrift				Auftrag-Nr.: T.016050005 T.016060846 T.016076915	
gilt auch für Ausschreibung					
Planverfasser: DB InfraGO		Anlage: 3.3			
Region Ost		Datum		Name	
184-0+P 32		gez. 10/2025		Curcudel	
Grenzstraße 55-56		bearb. 10/2025		Isk	
13189 Berlin		gepr. 10/2025		Yalcindag	
Berlin, 26.10.2025 gez. J.A. Isik		Projektierung		Plan-Nr. AP_OB_PGT_001	
Ort, Datum, Unterschrift		DB InfraGO		Planungsphase: Ausfühungsplanung	
DB Netz AG		DB Netz AG		Blattgr. 420 x 1350 mm	
Region Ost		Region Ost		Einwirkungen (Lastmodelle):	
184-0+P 32		184-0+P 32		Höhen- und Koordinatensystem	
Grenzstraße 55-56		Grenzstraße 55-56		DB REF	
13189 Berlin		13189 Berlin			
Strecke 6088 Gleis- und Weichenerneuerung					
Strecke 6088 Bln-Gesundbrunnen –-Neubrandenburg –- Stralsund					
Bauwerksnummer		Brückennr.		Barcode	
Strecke		Kennzahl			
x		x			