

- 1

Neigungen, Krümmungsbild, Überhöhung
- 2

Lageskizze
- 3

vorh. Oberbauanordnung
- 4

Rückbau
- 5

Schutzschichten, Untergrundverbesserung, Planumsherstellung
- 6

neue Oberbauanordnung
- 7

Oberbauarbeiten
- 8

Gleis- und Weichenisolierung
- 9


Arbeiten an der Bettung
- 10

Stopf- und Richtarbeiten
- 11

Schienenband, Schweißungen, Laschen
- 12

Entwässerungsanlagen, Kabeltiefbau und sonstiges
- 13

Rand- und Rangierwege

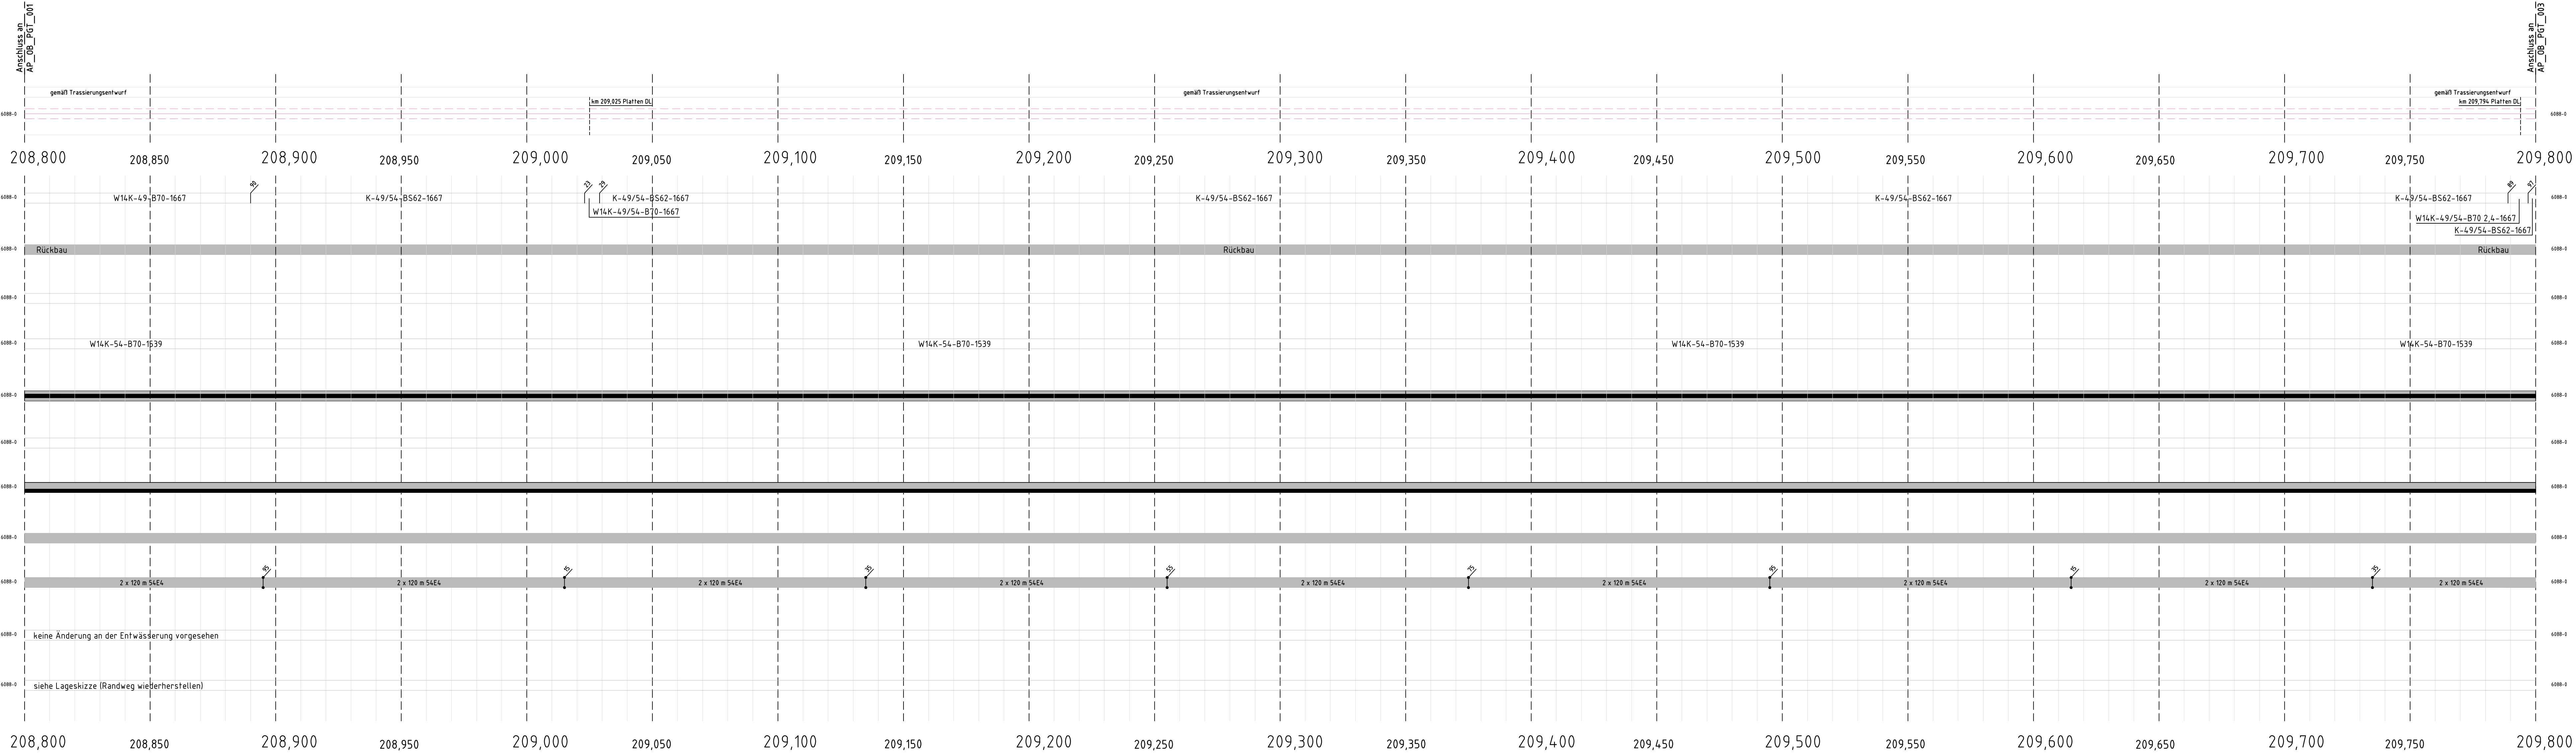

Gleisbelastung

Strecke 6088-0 = 10.000 Lt/d - 19.999 Lt/d

Geschwindigkeiten

Strecke 6088-0 v_{max} = 100 km/h

Legende

BE / BR / VP Bettungserneuerung / Bettungsreinigung / Verlegplanum

GE / GA Gleiserneuerung / Gleiswechselung

SiE / SIA Schienenerneuerung / Schienenauswechselung

SW Schwellenwechsel

GEoS Gleiserneuerung ohne Schiene

Ws Wanderschutz

Isolierstoß

Schweißungen im Gleis

Schweißungen in Weiche

Index:	Änderungen bzw. Ergänzungen			Name:	Datum:
Prüfvermerke					
die Übereinstimmung der Zeichnung mit der Ausführung bestätigt:				Freigabe zur bautechnischen Prüfung	
für den Auftragnehmer:				Ort, Datum, Unterschrift	
für die DB Netz AG				Ort, Datum, Unterschrift	
Interoperabilität geprüft (benannte Stelle), Name				Prüfingenieur	
Datum				geprüft / genehmigt	
Datum				geprüft / genehmigt	
Eisenbahn-Bundesamt				gleichgestellt mit Prüfexemplaren	
				Datum	
				Freigabe der Ausführungsunterlagen	
				☐ mit Regelungen durch den BVB	
				Freigabe-Nr.:	
				Ort, Datum, Unterschrift (BVB)	
				Genehmigung zur Bauausführung	
				Ort, Datum, Unterschrift	
				Auftrag-Nr.: T.016050005 T.016060846 T.016076915	
gilt auch für Ausschreibung					
DB InfraGO		DB InfraGO		Anlage: 3.3	
				Datum	
				Name	
				Curcudel	
gez.		10/2025		Curcudel	
bearb.		10/2025		Isik	
gepr.		10/2025		Yalcindag	
Bauherr:		DB InfraGO		Plan-Nr. AP_OB_PGT_002	
DB InfraGO		DB InfraGO		Planungsphase: Ausführungsplanung	
Region Ost		Region Ost		Planzeichen:	
Nei-Neustrelitz		Nei-Neustrelitz		Blattgr: 420 x 1350 mm	
Adolf-Friedrich-Str. 21		Adolf-Friedrich-Str. 21		Einwirkungen (Lastmodelle):	
17235 Neustrelitz		17235 Neustrelitz		Höhen- und Koordinatensystem	
				DB REF	
Strecke 6088 Gleis- und Weichenerneuerung					
Strecke 6088 Bln-Gesundbrunnen -- Neubrandenburg -- Stralsund					
Bauwerksnummer		Brückennr.		Barcode	
Strecke		Strecke			
Kilometer		Kennzahl			
x		x			