


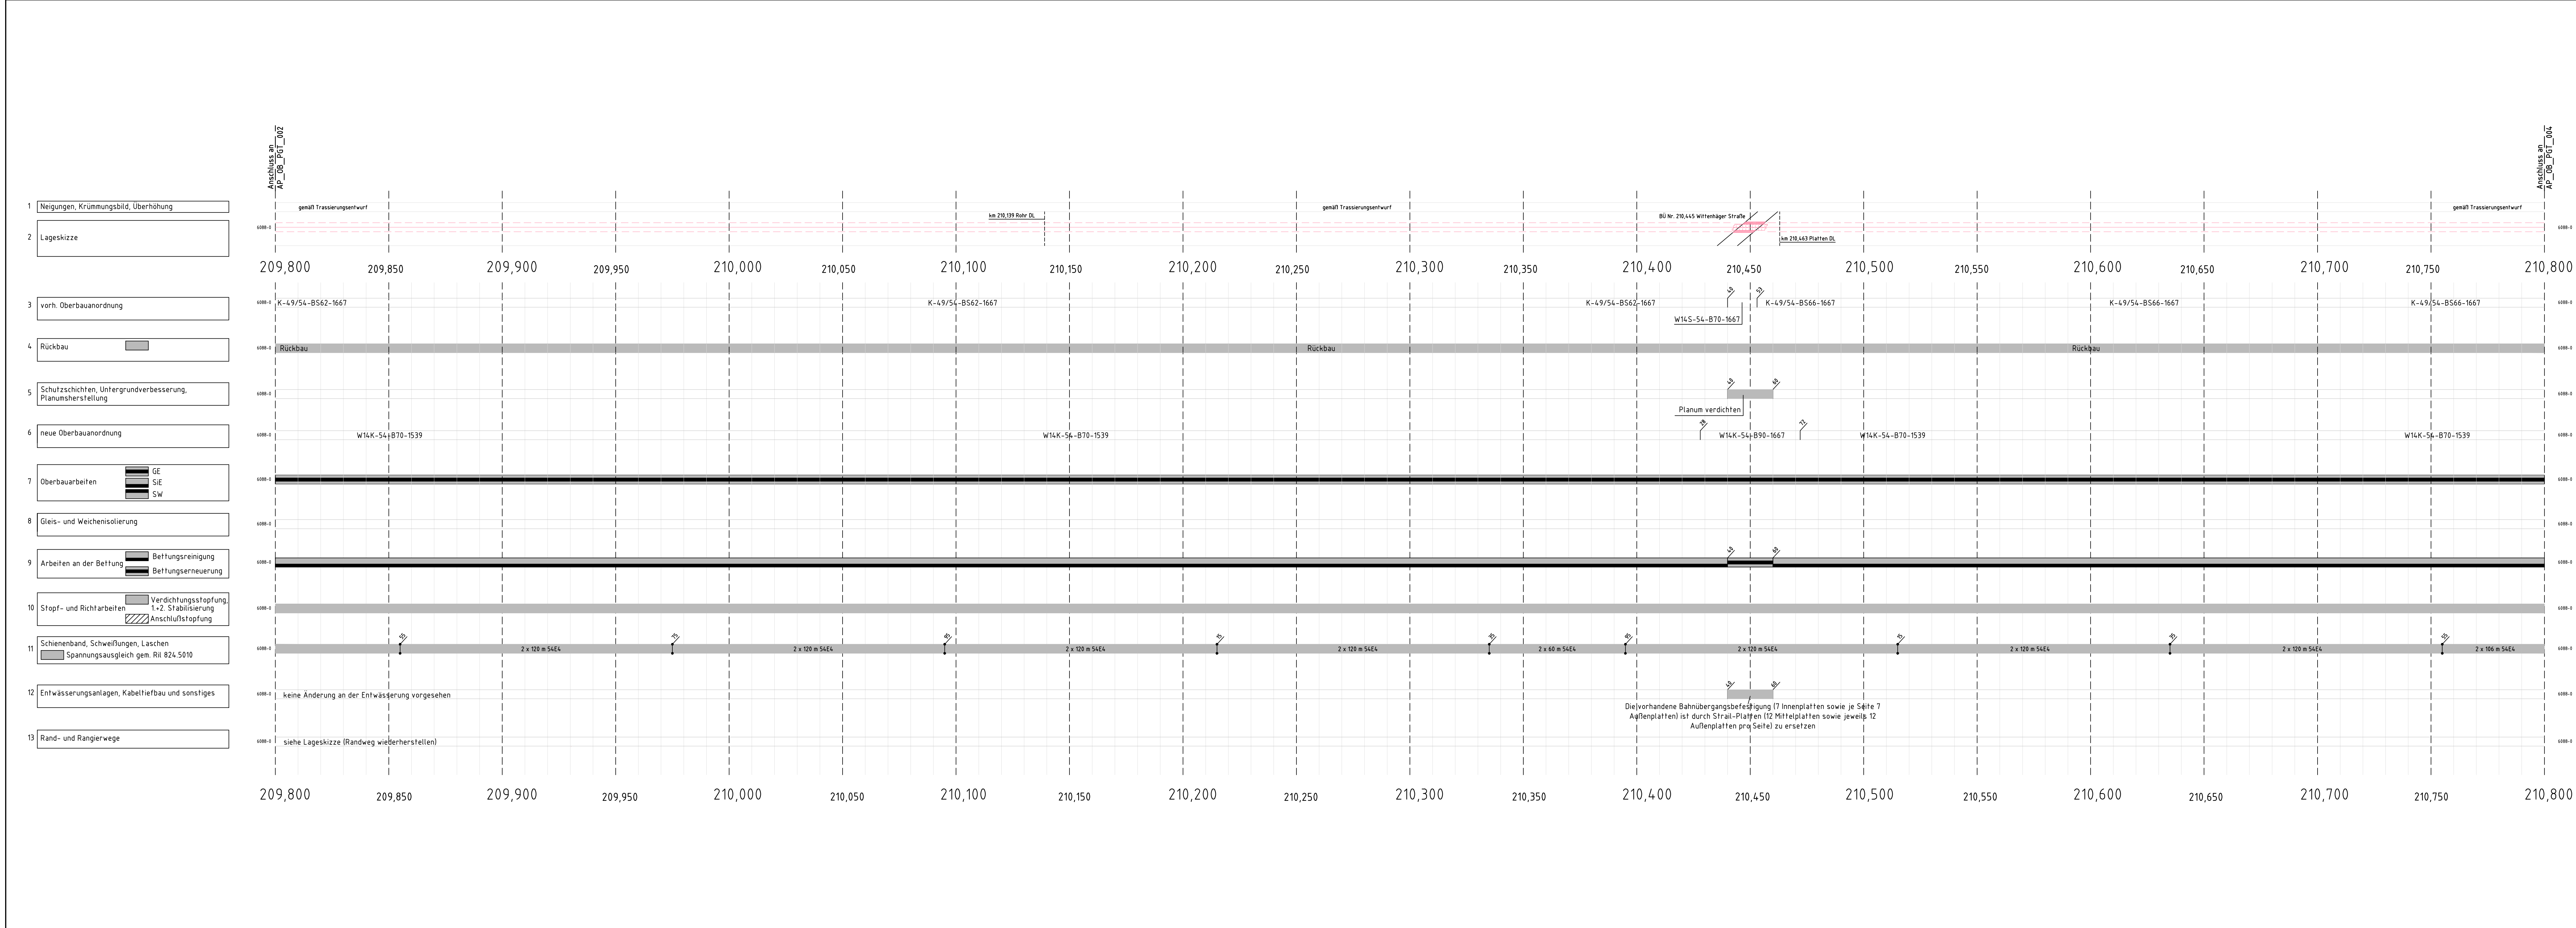

Gleisbelastung	
Strecke 6088-0		= 10.000 Lt/d - 19.999 Lt/d	
Geschwindigkeiten	
Strecke 6088-0		v _{max} = 100 km/h	
Legende	
BE / BR / VP		Bettungserneuerung / Bettungsreinigung / Verlegungsplanum	
GE / GA		Gleiserneuerung / Gleisauswechslung	
SiE / SiA		Schienenerneuerung / Schienenauswechslung	
SW		Schwellenwechsel	
GEoS		Gleiserneuerung ohne Schiene	
<table border="1" style="width: 100%; border-collapse: collapse;"> <tr> <td colspan="2">Änderungen bzw. Ergänzungen</td> <td>Name:</td> <td>Datum:</td> </tr> <tr> <td colspan="4" style="text-align: center;">Prüfvermerke</td> </tr> <tr> <td colspan="2">Die Übereinstimmung der Zeichnung mit der Ausführung bestätigt:</td> <td colspan="2">Freigabe zur bautechnischen Prüfung</td> </tr> <tr> <td colspan="2">für den Auftragnehmer:</td> <td colspan="2">Ort, Datum, Unterschrift</td> </tr> <tr> <td colspan="2">für die DB Netz AG</td> <td colspan="2">Ort, Datum, Unterschrift</td> </tr> <tr> <td colspan="2">Interoperabilität geprüft (benannte Stelle), Name</td> <td colspan="2">Prüfungsur</td> </tr> <tr> <td>Datum</td> <td>geprüft / genehmigt</td> <td colspan="2"></td> </tr> <tr> <td>Datum</td> <td>geprüft / genehmigt</td> <td colspan="2"></td> </tr> <tr> <td>Datum</td> <td>geprüft / genehmigt</td> <td colspan="2"></td> </tr> <tr> <td colspan="2">Eisenbahn-Bundesamt</td> <td colspan="2">gleichgestellt mit Prüfexemplaren</td> </tr> <tr> <td colspan="2"></td> <td colspan="2">Datum</td> </tr> <tr> <td colspan="2"></td> <td colspan="2">Freigabe der Ausführungsunterlagen</td> </tr> <tr> <td colspan="2"></td> <td colspan="2">☐ mit Regelungen durch den BVB</td> </tr> <tr> <td colspan="2"></td> <td colspan="2">Freigabe-Nr.</td> </tr> <tr> <td colspan="2"></td> <td colspan="2">Ort, Datum, Unterschrift (BVB)</td> </tr> <tr> <td colspan="2"></td> <td colspan="2">Genehmigung zur Bauausführung</td> </tr> <tr> <td colspan="2"></td> <td colspan="2">Ort, Datum, Unterschrift</td> </tr> <tr> <td colspan="2"></td> <td colspan="2"> Auftrag-Nr.: T.016050005 T.016060846 T.016076915 </td> </tr> <tr> <td colspan="4"> <table border="1" style="width: 100%; border-collapse: collapse;"> <tr> <td colspan="2" rowspan="2"> DB Netz AG Region Ost ILM-O-P 22 Granitzstraße 55-56 13189 Berlin Berlin, 26.10.2025 gez. J.A. Isik Ort, Datum, Unterschrift </td> <td colspan="2"> DB InfraGO </td> </tr> <tr> <td colspan="2"> Anlage: 3.3 </td> </tr> <tr> <td colspan="2" rowspan="3"> DB Netz AG Region Ost ILM-O-P 321 Granitzstraße 55-56 13189 Berlin Projektleitung </td> <td colspan="2"> DB InfraGO </td> </tr> <tr> <td colspan="2"> Plan-Nr.: AP__OB__PGT__003 </td> </tr> <tr> <td colspan="2"> Planungsphase: Ausführungsplanung </td> </tr> <tr> <td colspan="2" rowspan="2"> Planzeichen: </td> <td colspan="2"> Blattgr.: 420 x 1350 mm </td> </tr> <tr> <td colspan="2"> Einwirkungen (Lastmodelle): </td> </tr> <tr> <td colspan="2" rowspan="2"> Höhen- und Koordinatensystem </td> <td colspan="2"> DB REF </td> </tr> <tr> <td colspan="2"> Barcode </td> </tr> </table> </td> </tr> <tr> <td colspan="4"> Strecke 6088 Gleis- und Weichenerneuerung Strecke 6088 Bln-Gesundbrunnen -- Neubrandenburg -- Stralsund </td> </tr> <tr> <td colspan="4"> <table border="1" style="width: 100%; border-collapse: collapse;"> <tr> <td colspan="2">Bauwerksnummer</td> <td colspan="2">Brückennr.</td> </tr> <tr> <td>Strecke</td> <td>Kilometer</td> <td>Kennzahl</td> <td></td> </tr> <tr> <td>x</td> <td></td> <td>x</td> <td></td> </tr> </table> </td> </tr> </table>				Änderungen bzw. Ergänzungen		Name:	Datum:	Prüfvermerke				Die Übereinstimmung der Zeichnung mit der Ausführung bestätigt:		Freigabe zur bautechnischen Prüfung		für den Auftragnehmer:		Ort, Datum, Unterschrift		für die DB Netz AG		Ort, Datum, Unterschrift		Interoperabilität geprüft (benannte Stelle), Name		Prüfungsur		Datum	geprüft / genehmigt			Datum	geprüft / genehmigt			Datum	geprüft / genehmigt			Eisenbahn-Bundesamt		gleichgestellt mit Prüfexemplaren				Datum				Freigabe der Ausführungsunterlagen				☐ mit Regelungen durch den BVB				Freigabe-Nr.				Ort, Datum, Unterschrift (BVB)				Genehmigung zur Bauausführung				Ort, Datum, Unterschrift				Auftrag-Nr.: T.016050005 T.016060846 T.016076915		<table border="1" style="width: 100%; border-collapse: collapse;"> <tr> <td colspan="2" rowspan="2"> DB Netz AG Region Ost ILM-O-P 22 Granitzstraße 55-56 13189 Berlin Berlin, 26.10.2025 gez. J.A. Isik Ort, Datum, Unterschrift </td> <td colspan="2"> DB InfraGO </td> </tr> <tr> <td colspan="2"> Anlage: 3.3 </td> </tr> <tr> <td colspan="2" rowspan="3"> DB Netz AG Region Ost ILM-O-P 321 Granitzstraße 55-56 13189 Berlin Projektleitung </td> <td colspan="2"> DB InfraGO </td> </tr> <tr> <td colspan="2"> Plan-Nr.: AP__OB__PGT__003 </td> </tr> <tr> <td colspan="2"> Planungsphase: Ausführungsplanung </td> </tr> <tr> <td colspan="2" rowspan="2"> Planzeichen: </td> <td colspan="2"> Blattgr.: 420 x 1350 mm </td> </tr> <tr> <td colspan="2"> Einwirkungen (Lastmodelle): </td> </tr> <tr> <td colspan="2" rowspan="2"> Höhen- und Koordinatensystem </td> <td colspan="2"> DB REF </td> </tr> <tr> <td colspan="2"> Barcode </td> </tr> </table>				DB Netz AG Region Ost ILM-O-P 22 Granitzstraße 55-56 13189 Berlin Berlin, 26.10.2025 gez. J.A. Isik Ort, Datum, Unterschrift		DB InfraGO		Anlage: 3.3		DB Netz AG Region Ost ILM-O-P 321 Granitzstraße 55-56 13189 Berlin Projektleitung		DB InfraGO		Plan-Nr.: AP__OB__PGT__003		Planungsphase: Ausführungsplanung		Planzeichen:		Blattgr.: 420 x 1350 mm		Einwirkungen (Lastmodelle):		Höhen- und Koordinatensystem		DB REF		Barcode		Strecke 6088 Gleis- und Weichenerneuerung Strecke 6088 Bln-Gesundbrunnen -- Neubrandenburg -- Stralsund				<table border="1" style="width: 100%; border-collapse: collapse;"> <tr> <td colspan="2">Bauwerksnummer</td> <td colspan="2">Brückennr.</td> </tr> <tr> <td>Strecke</td> <td>Kilometer</td> <td>Kennzahl</td> <td></td> </tr> <tr> <td>x</td> <td></td> <td>x</td> <td></td> </tr> </table>				Bauwerksnummer		Brückennr.		Strecke	Kilometer	Kennzahl		x		x	
Änderungen bzw. Ergänzungen		Name:	Datum:	
Prüfvermerke	
Die Übereinstimmung der Zeichnung mit der Ausführung bestätigt:		Freigabe zur bautechnischen Prüfung	
für den Auftragnehmer:		Ort, Datum, Unterschrift	
für die DB Netz AG		Ort, Datum, Unterschrift	
Interoperabilität geprüft (benannte Stelle), Name		Prüfungsur	
Datum	geprüft / genehmigt	
Datum	geprüft / genehmigt	
Datum	geprüft / genehmigt	
Eisenbahn-Bundesamt		gleichgestellt mit Prüfexemplaren	
		Datum	
		Freigabe der Ausführungsunterlagen	
		☐ mit Regelungen durch den BVB	
		Freigabe-Nr.	
		Ort, Datum, Unterschrift (BVB)	
		Genehmigung zur Bauausführung	
		Ort, Datum, Unterschrift	
		Auftrag-Nr.: T.016050005 T.016060846 T.016076915	
<table border="1" style="width: 100%; border-collapse: collapse;"> <tr> <td colspan="2" rowspan="2"> DB Netz AG Region Ost ILM-O-P 22 Granitzstraße 55-56 13189 Berlin Berlin, 26.10.2025 gez. J.A. Isik Ort, Datum, Unterschrift </td> <td colspan="2"> DB InfraGO </td> </tr> <tr> <td colspan="2"> Anlage: 3.3 </td> </tr> <tr> <td colspan="2" rowspan="3"> DB Netz AG Region Ost ILM-O-P 321 Granitzstraße 55-56 13189 Berlin Projektleitung </td> <td colspan="2"> DB InfraGO </td> </tr> <tr> <td colspan="2"> Plan-Nr.: AP__OB__PGT__003 </td> </tr> <tr> <td colspan="2"> Planungsphase: Ausführungsplanung </td> </tr> <tr> <td colspan="2" rowspan="2"> Planzeichen: </td> <td colspan="2"> Blattgr.: 420 x 1350 mm </td> </tr> <tr> <td colspan="2"> Einwirkungen (Lastmodelle): </td> </tr> <tr> <td colspan="2" rowspan="2"> Höhen- und Koordinatensystem </td> <td colspan="2"> DB REF </td> </tr> <tr> <td colspan="2"> Barcode </td> </tr> </table>				DB Netz AG Region Ost ILM-O-P 22 Granitzstraße 55-56 13189 Berlin Berlin, 26.10.2025 gez. J.A. Isik Ort, Datum, Unterschrift		DB InfraGO		Anlage: 3.3		DB Netz AG Region Ost ILM-O-P 321 Granitzstraße 55-56 13189 Berlin Projektleitung		DB InfraGO		Plan-Nr.: AP__OB__PGT__003		Planungsphase: Ausführungsplanung		Planzeichen:		Blattgr.: 420 x 1350 mm		Einwirkungen (Lastmodelle):		Höhen- und Koordinatensystem		DB REF		Barcode	
DB Netz AG Region Ost ILM-O-P 22 Granitzstraße 55-56 13189 Berlin Berlin, 26.10.2025 gez. J.A. Isik Ort, Datum, Unterschrift		DB InfraGO	
		Anlage: 3.3	
DB Netz AG Region Ost ILM-O-P 321 Granitzstraße 55-56 13189 Berlin Projektleitung		DB InfraGO	
		Plan-Nr.: AP__OB__PGT__003	
		Planungsphase: Ausführungsplanung	
Planzeichen:		Blattgr.: 420 x 1350 mm	
		Einwirkungen (Lastmodelle):	
Höhen- und Koordinatensystem		DB REF	
		Barcode	
Strecke 6088 Gleis- und Weichenerneuerung Strecke 6088 Bln-Gesundbrunnen -- Neubrandenburg -- Stralsund	
<table border="1" style="width: 100%; border-collapse: collapse;"> <tr> <td colspan="2">Bauwerksnummer</td> <td colspan="2">Brückennr.</td> </tr> <tr> <td>Strecke</td> <td>Kilometer</td> <td>Kennzahl</td> <td></td> </tr> <tr> <td>x</td> <td></td> <td>x</td> <td></td> </tr> </table>				Bauwerksnummer		Brückennr.		Strecke	Kilometer	Kennzahl		x		x	
Bauwerksnummer		Brückennr.	
Strecke	Kilometer	Kennzahl	
x		x	