

- 1

Neigungen, Krümmungsbild, Überhöhung
- 2

Lageskizze
- 3

vorh. Oberbauanordnung
- 4

Rückbau
- 5

Schutzschichten, Untergrundverbesserung, Planumherstellung
- 6

neue Oberbauanordnung
- 7

Oberbauarbeiten

GE

SIE

SW
- 8

Gleis- und Weichenisolierung
- 9

Arbeiten an der Bettung

Bettungsreinigung

Bettungsenerneuerung
- 10

Stoß- und Richtarbeiten

Verdichtungsstoßung, 1+2. Stabilisierung


Anschlußstoßung
- 11

Schienenband, Schweißungen, Laschen

Spannungsausgleich gem. Ril 824.5010
- 12

Entwässerungsanlagen, Kabeltiefbau und sonstiges
- 13

Rand- und Rangierwege

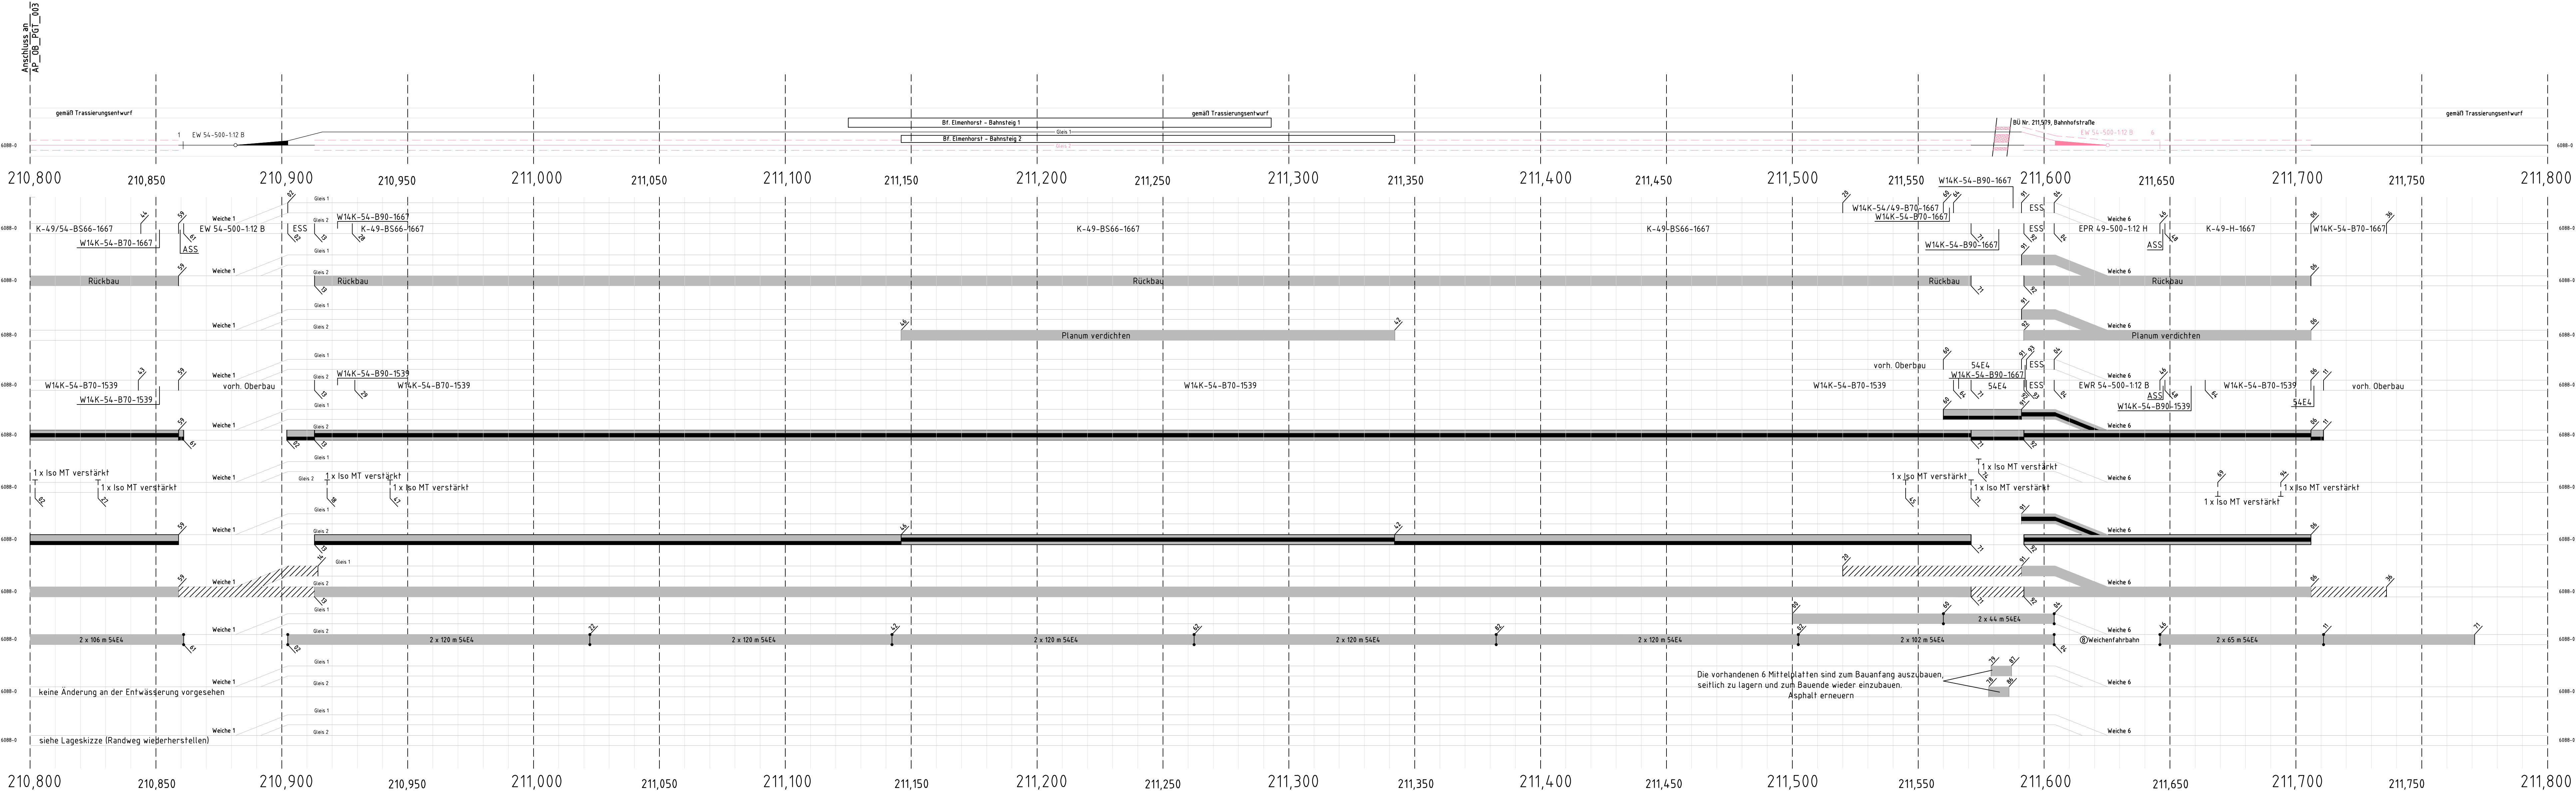

Belastung

Strecke 6088-0

= 10.000 Lt/d - 19.999 Lt/d

Bf Elmenhorst Gleis 1

= 10.000 Lt/d - 19.999 Lt/d

Bf Elmenhorst Weiche 6

= 10.000 Lt/d - 19.999 Lt/d

Geschwindigkeiten

Strecke 6088-0

$v_{\max} = 100 \text{ km/h}$

Bf Elmenhorst Gleis 1

$v_{\max} = 100 \text{ km/h}$

Bf Elmenhorst Weiche 6

$v_{\max} = 100 \text{ km/h}$

Weichenerneuerung

Nr.	vorh.	neu.
W6	EW 49Pa-500-112 H	EW 54-500-112 B

Legende

BE / BR / VP

Bettungsenerneuerung / Bettungsreinigung / Verlegplanum

GE / GA

Gleiserneuerung / Gleisauswechslung

SiE / SiA

Schienenenerneuerung / Schienenauswechslung

SW

Schwellenwechsel

GEoS

Gleiserneuerung ohne Schiene

Wanderschutz

Isolierstoß

Rangierweg

Schweißungen im Gleis

Schweißungen in Weiche

Index	Änderungen bzw. Ergänzungen	Name:	Datum:
Prüfvermerke			
die Übereinstimmung der Zeichnung mit der Ausführung bestätigt:		Freigabe zur bautechnischen Prüfung	
für den Auftragnehmer:		Ort, Datum, Unterschrift	
für die DB Netz AG		Ort, Datum, Unterschrift	
Interoperabilität geprüft (benannte Stelle), Name		Prüfingenieur	
Datum		geprüft / genehmigt	
Datum		geprüft / genehmigt	
Eisenbahn-Bundesamt		geprüft / genehmigt	
Datum		gleichgestellt mit Prüfvermerken	
Freigabe der Ausführungsunterlagen		geprüft / genehmigt	
mit Regelungen durch den BVB		DB InfraGO	
Freigabe-Nr.:		Auftrag-Nr.: T.016050005 T.016060846 T.016076915	
Ort, Datum, Unterschrift (BVB)		Ort, Datum, Unterschrift	
Genehmigung zur Bauausführung		Ort, Datum, Unterschrift	

gilt auch für Ausschreibung

Planverfasser

DB InfraGO

Region Ost

184-0+P 32

Granitzstraße 55-56

13189 Berlin

Berlin, 26.10.2025 gez. J.A. Isik

Ort, Datum, Unterschrift

Projektierung

DB InfraGO

Region Ost

184-0+P 32

Granitzstraße 55-56

13189 Berlin

Anlage: 3.3

	Datum	Name
gez.	10/2025	Curcudel
bearb.	10/2025	Isik
gepr.	10/2025	Yalcindag

Bauherr

DB InfraGO

DB InfraGO

Region Ost

184-0+P 32

Granitzstraße 55-56

13189 Berlin

Plan-Nr.

AP_OB_PGT_004

Maßstab

1:1000

Plan der Gleis- und Tiefbauarbeiten

Bf. Elmenhorst

Str. 6088 km 210,8+00 - km 211,8+00

Planungsphase

Ausführungsplanung

Planzzeichen

Blattgr.

420 x 1350 mm

Einwirkungen (Lastmodelle):

Höhen- und Koordinatensystem

DB REF

Strecke 6088 Gleis- und Weichenerneuerung

Strecke 6088 Bln-Gesundbrunnen - Neubrandenburg - Stralsund

Bauwerksnummer		Brückennr.	
Strecke	Kilometer	Kennzahl	
x		x	

Barcode