
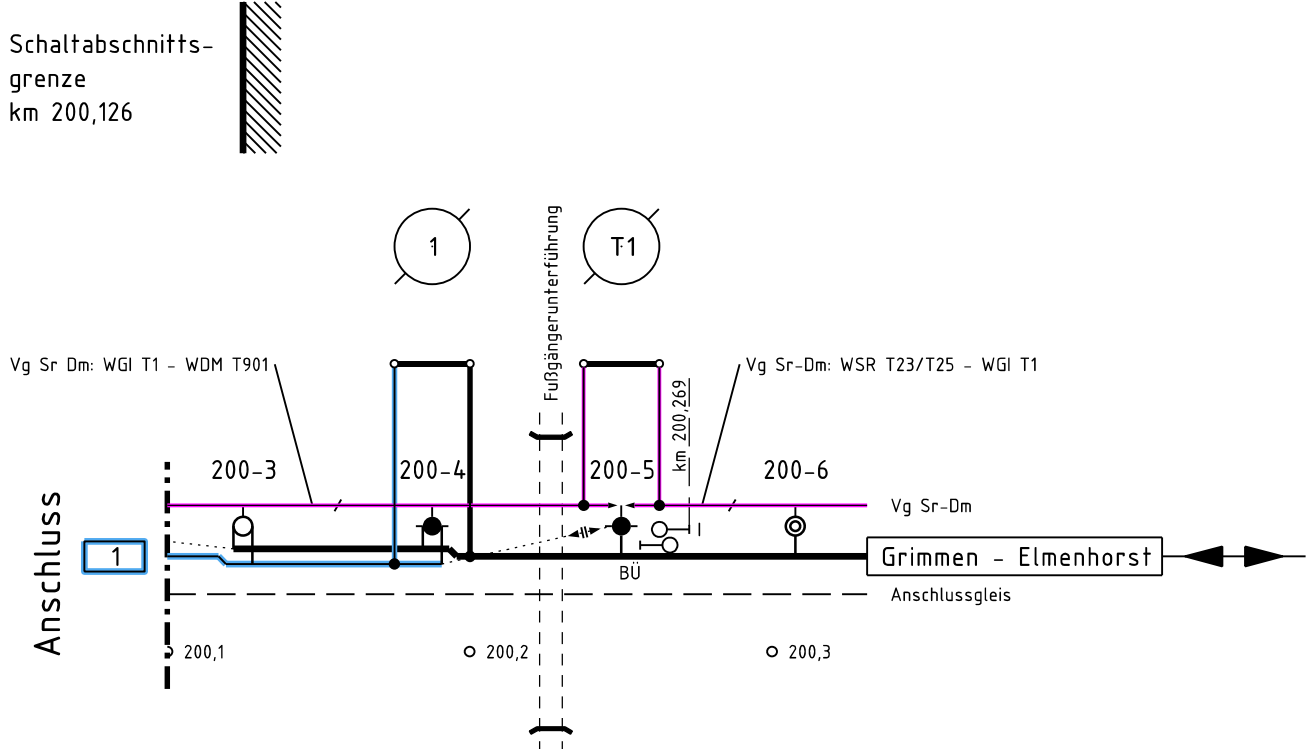


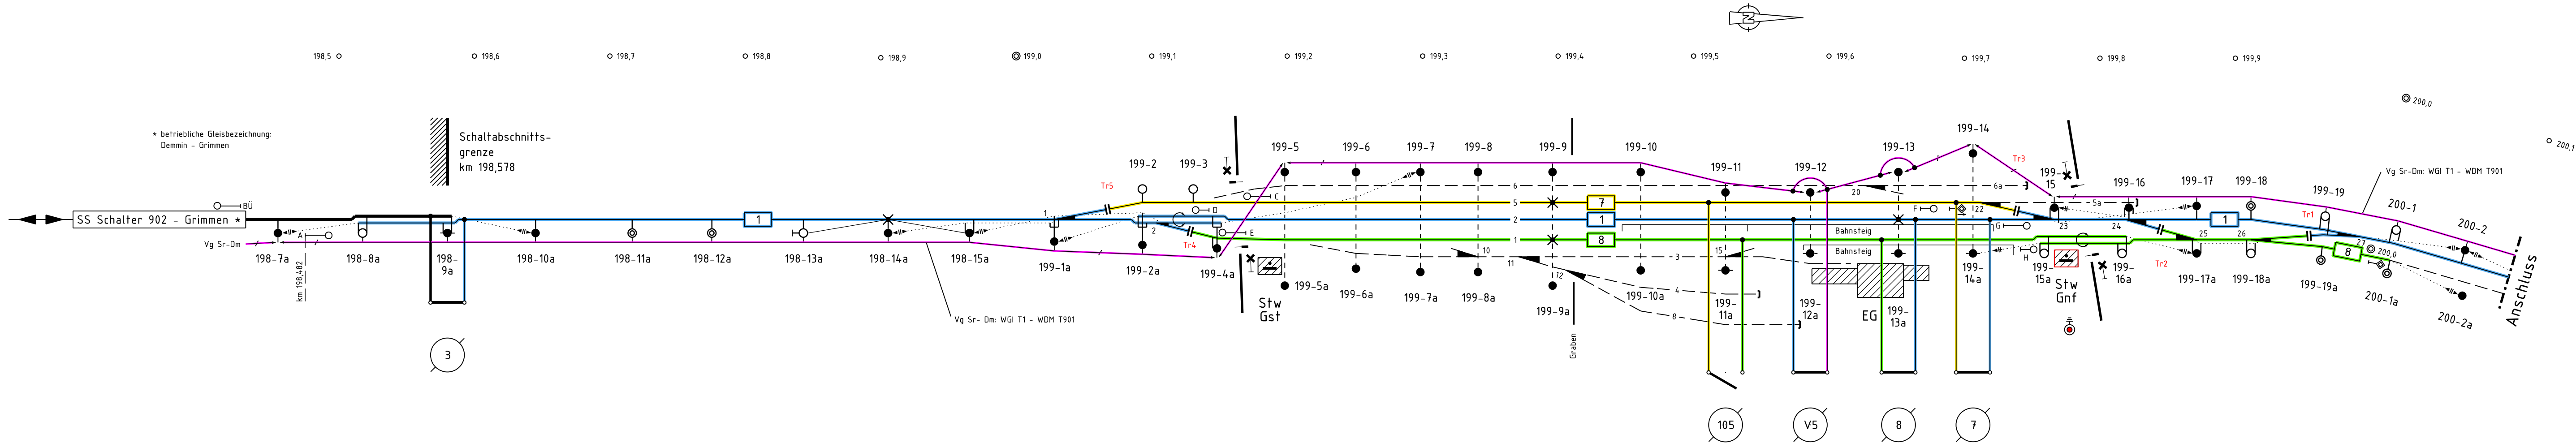

Schalterangaben Bf Grimmens							
Schalter	1	3	7	8	105	T1	V5
Grundstellung							
Bedienungs-ort	der Fernsteuerung: Zes Berlin						
	der Ortssteuerung: Stw Gnf						
Einbauort, Mastnummer	200-4	198-9a	199-14a	199-13a	199-11a	200-5	199-12a

Zeichnung in der Fassung der 4. Berichtigung
gültig ab 20.03.2023

	Datum	Name	Bf Grimmens (WGI)		
bearb.:	Aug. 15	Elsner			
gez.:	Aug. 15	Elsner			
gepr.ot:	22.09.16	Kloss			
gepr.st:	16.11.16	Peters			
 NETZE			Übersichtsplan mit Schaltanweisung		Blatt 2
DB Energie GmbH Betriebsführung, IETB 14			Ebsü 6088-199		
Änd. 03-04 ab 20.03.2023			Ersatz für: Ausgabe 02 - 02/08	Blattgröße: 297 x 841 mm	2 Bl.