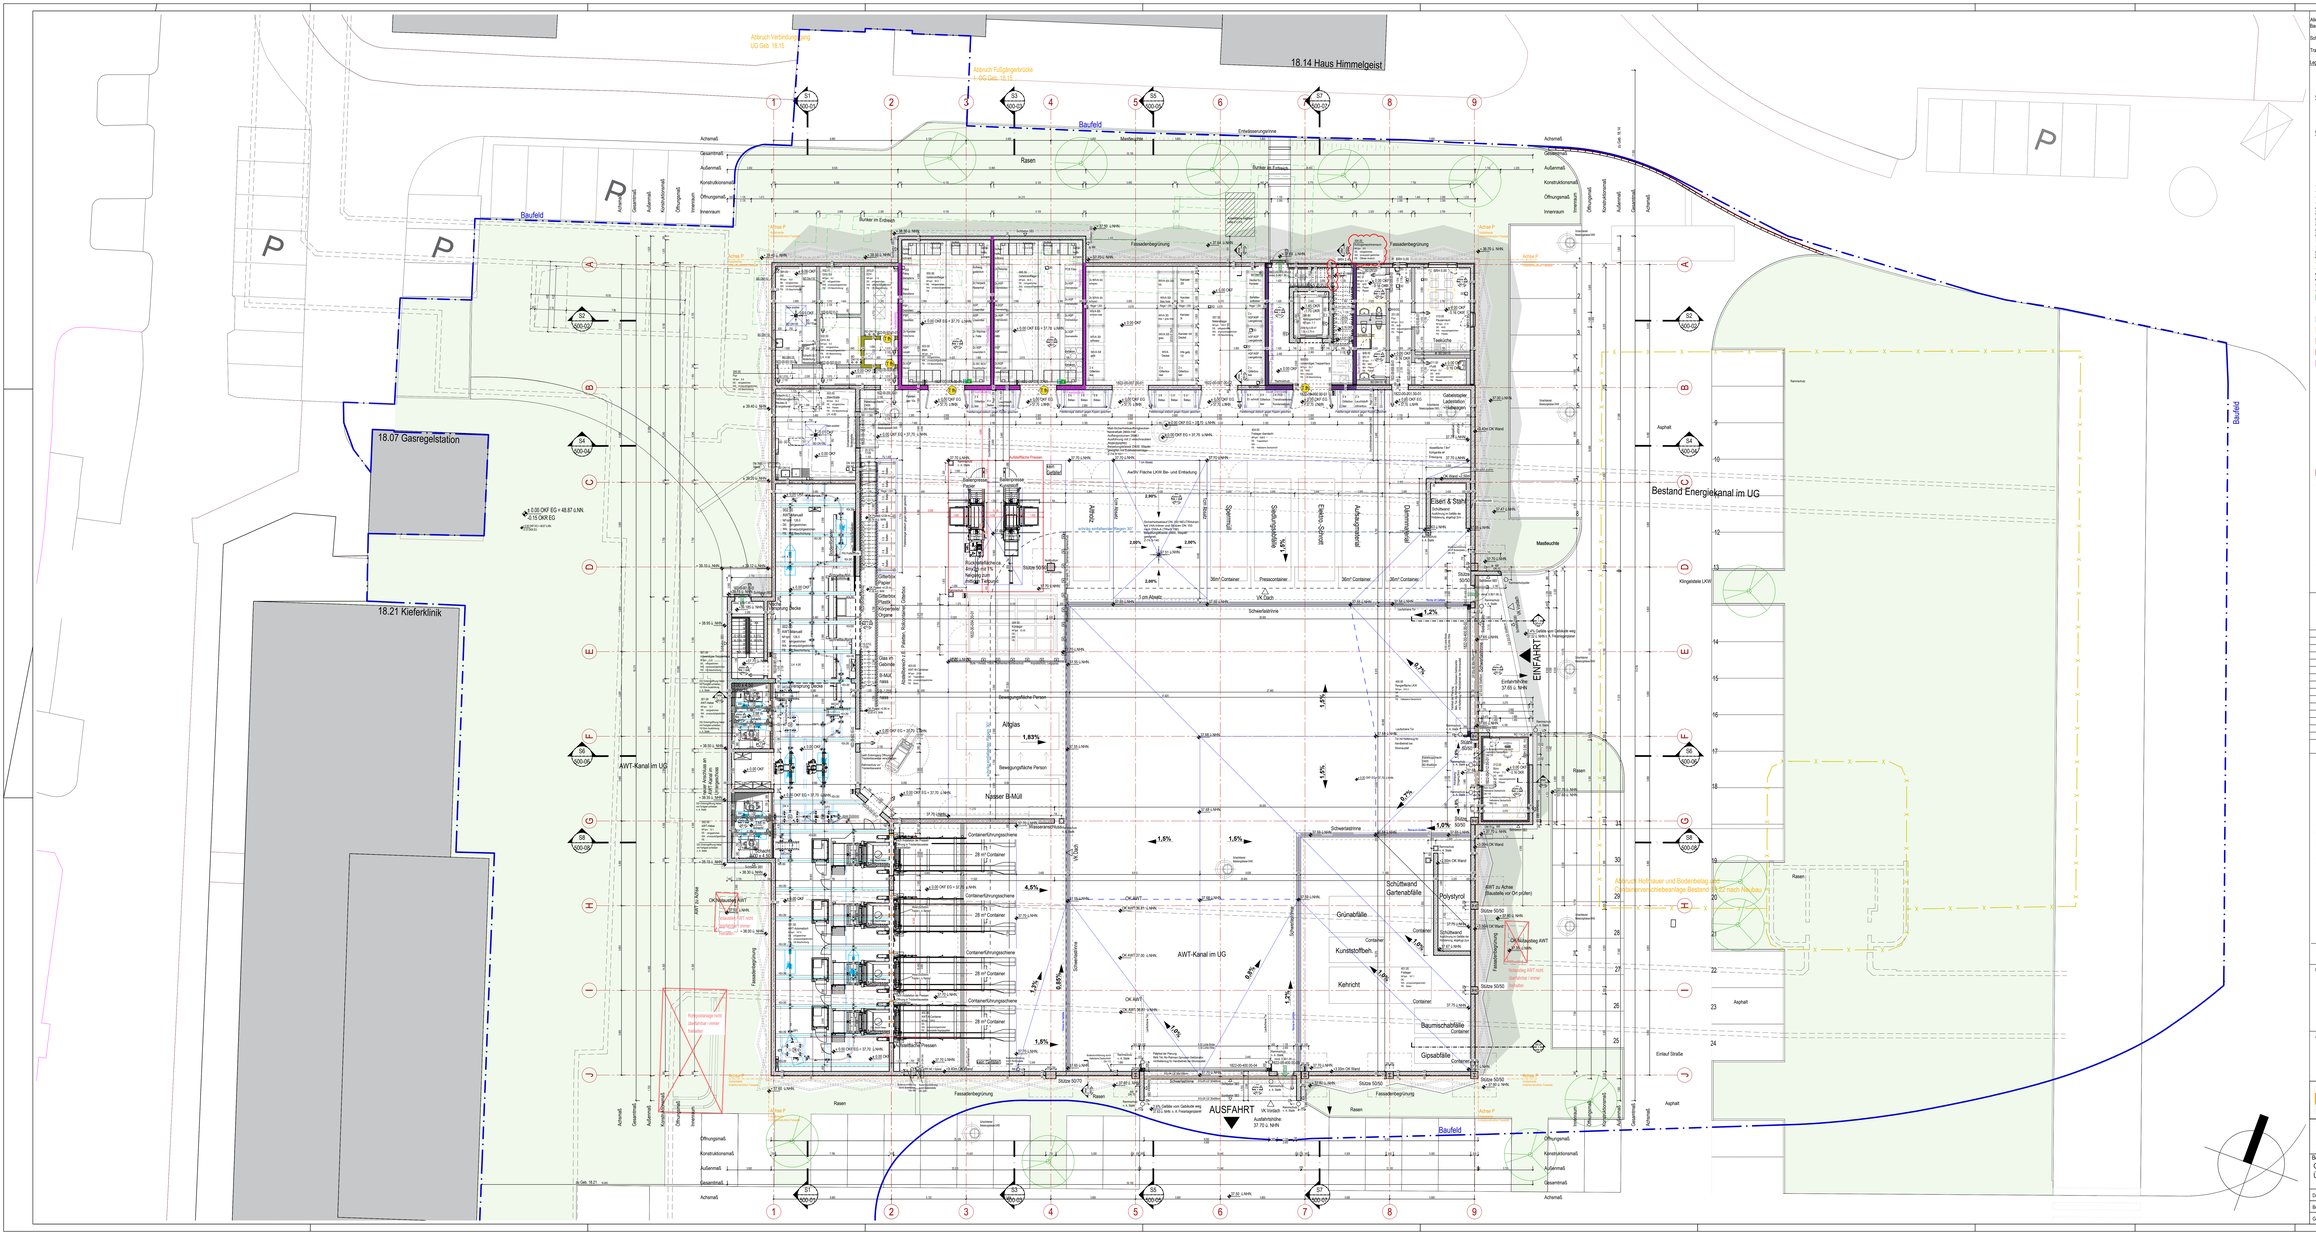
18.14 Haus Himmelgeist
18.07 Gasregelstation
18.21 Kieferklinik
Bestand Energiekanal im UG
AWT-Kanal im UG
EINFAHRT
AUSFAHRT
Baufeld
Rasen
Asphalt
Abbruch Verbindungsgang UG Geb. 18.15
Abbruch Fußgängerbrücke i. OG Geb. 18.15
Abbruch Mülhauer und Bodenbelag am containerverschiebeanlage Bestand 18.22 nach Neubau
Einlauf Straße
Medikschle
Klingelleiste LKW
Schwarzasphalte
Fassadenbegrünung
Grünabfälle
Kunststoffbeh.
Kehricht
Baumschabfälle
Gipsabfälle
Polystyrol
Schüttwand Gartenabfälle
Container
Stütze 50/50
Stütze 50/70
Container/Drungschiene
Container/Drungschiene
Container/Drungschiene