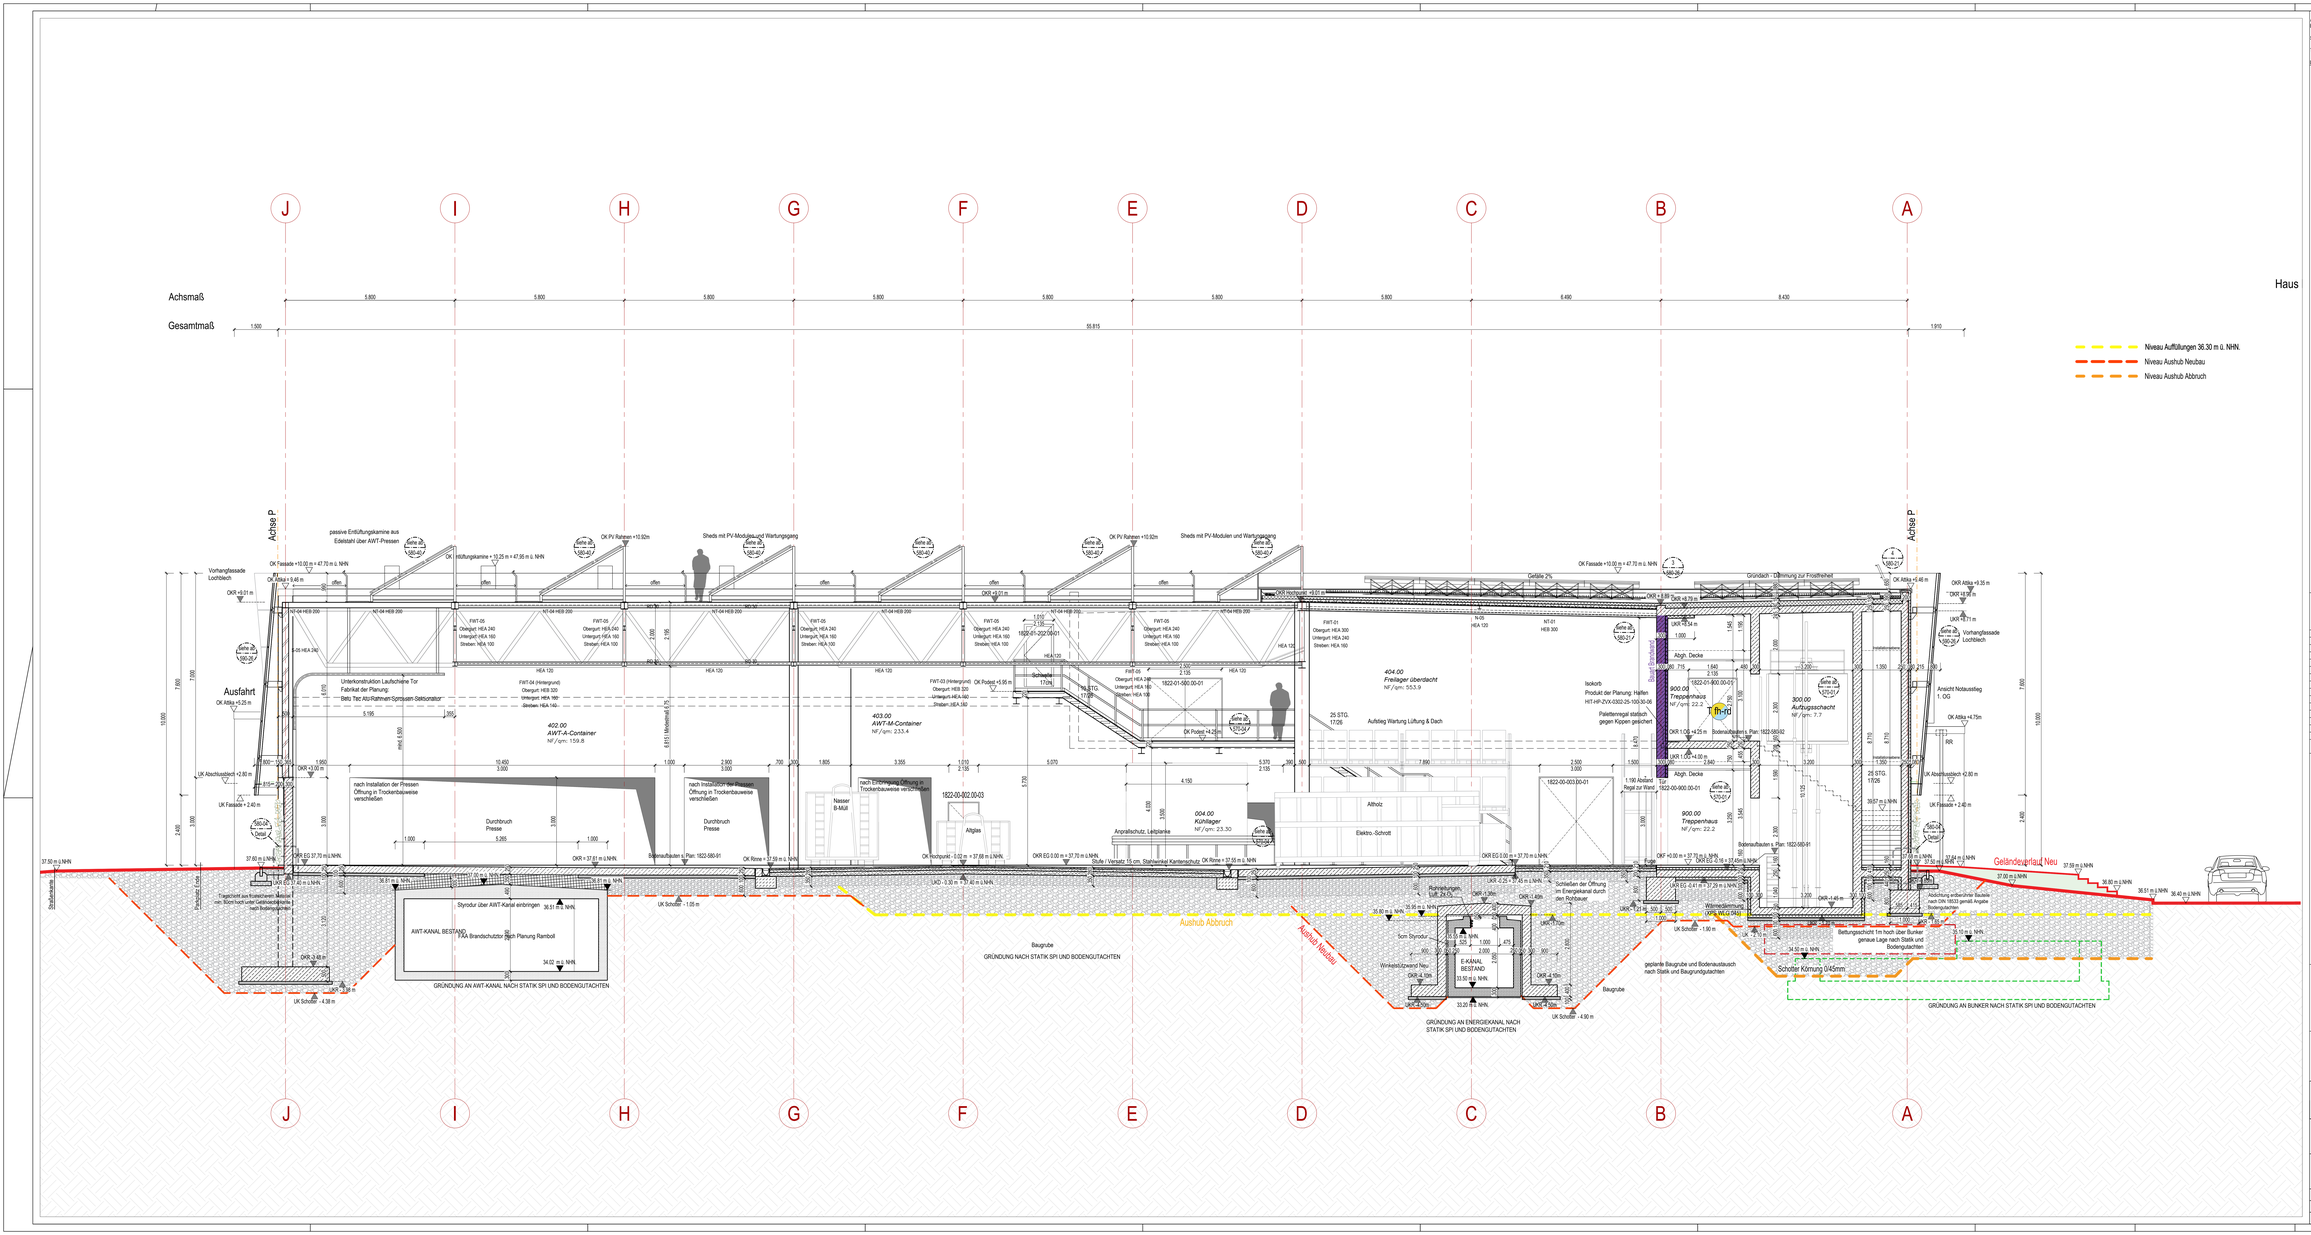
Achsmaß
Gesamtmaß
55.815
Haus
Achse P
Niveau Auffüllungen 36.30 m ü. NHN.
Niveau Aushub Neubau
Niveau Aushub Abbruch
Ausfahrt
Vorhangfassade Lochblech
passive Entlüftungskamine aus Edelstahl über AWT-Pressen
Sheds mit PV-Modulen und Wartungsgang
402.00 AWT-A-Container
404.00 Freilager überdacht
004.00 Kühllager
Aufstieg Wartung Lüftung & Dach
Treppenhaus
Aufzugsschacht
Altholz
Elektro-Schrott
Anprallschutz, Leitplanke
Nasser B-Müll
Abgas
Durchbruch Presse
nach Installation der Pressen Öffnung in Trockenbauweise verschließen
Schleuse
Rohrleitungen Lüft. 24.75
Schließen der Öffnung im Energiekanal durch den Rohrbauer
Bunker Einschwenk
Isolierb
Produkt der Planung: Haiflen HIT-HP-ZVX-0302-25-100-30-06
Paletteneigel stattisch gegen Kippen gesichert
Abgh. Decke
Bodenaufbauten s. Plan: 1822-080-02
Bodenaufbauten s. Plan: 1822-080-01
Ansicht Notausstieg 1. OG
Gründach - Dämmung zur Frostfreiheit
Gefälle 2%
Ausstieg Dachfläche
Ausstieg Bunker
Aufstellung erdberührter Bauteile nach DIN 18533 gemäß Angabe Bodengutachten
Bettungsschicht 1m hoch über Bunker genaue Lage nach Statik und Bodenaufzeichnen
Schotter Körnung 0/45mm
GRÜNDUNG AN BUNKER NACH STATIK SPI UND BODENGUTACHTEN
Geländeverlauf Neu
Aushub Abbruch
Aushub Neubau
Baugrube
GRÜNDUNG NACH STATIK SPI UND BODENGUTACHTEN
GRÜNDUNG AN AWT-KANAL NACH STATIK SPI UND BODENGUTACHTEN
AWT-KANAL BESTAND
E-KANAL BESTAND
Syrodur über AWT-Kanal einbringen
FAA Brandschutztor nach Planung Ramboll
Tragschicht aus Recyclingbeton mit Bitumenhaltiger Gebäudeabdichtung nach Bodengutachten
Schotter - 1.05 m
Schotter - 4.38 m
Schotter - 4.90 m
Schotter - 1.90 m
Rohrleitungen Lüft. 24.75
Wirkrichtung/Querschnitt Nov.
Norm Syrodur
Baugrube
geplante Baugrube und Bodenaustausch nach Statik und Baugrundgutachten
Schotter Körnung 0/45mm
Abdichtung erdberührter Bauteile nach DIN 18533 gemäß Angabe Bodengutachten
Bettungsschicht 1m hoch über Bunker genaue Lage nach Statik und Bodenaufzeichnen
GRÜNDUNG AN BUNKER NACH STATIK SPI UND BODENGUTACHTEN
GRÜNDUNG AN ENERGIEKANAL NACH STATIK SPI UND BODENGUTACHTEN
