




4 Detail Grundriss

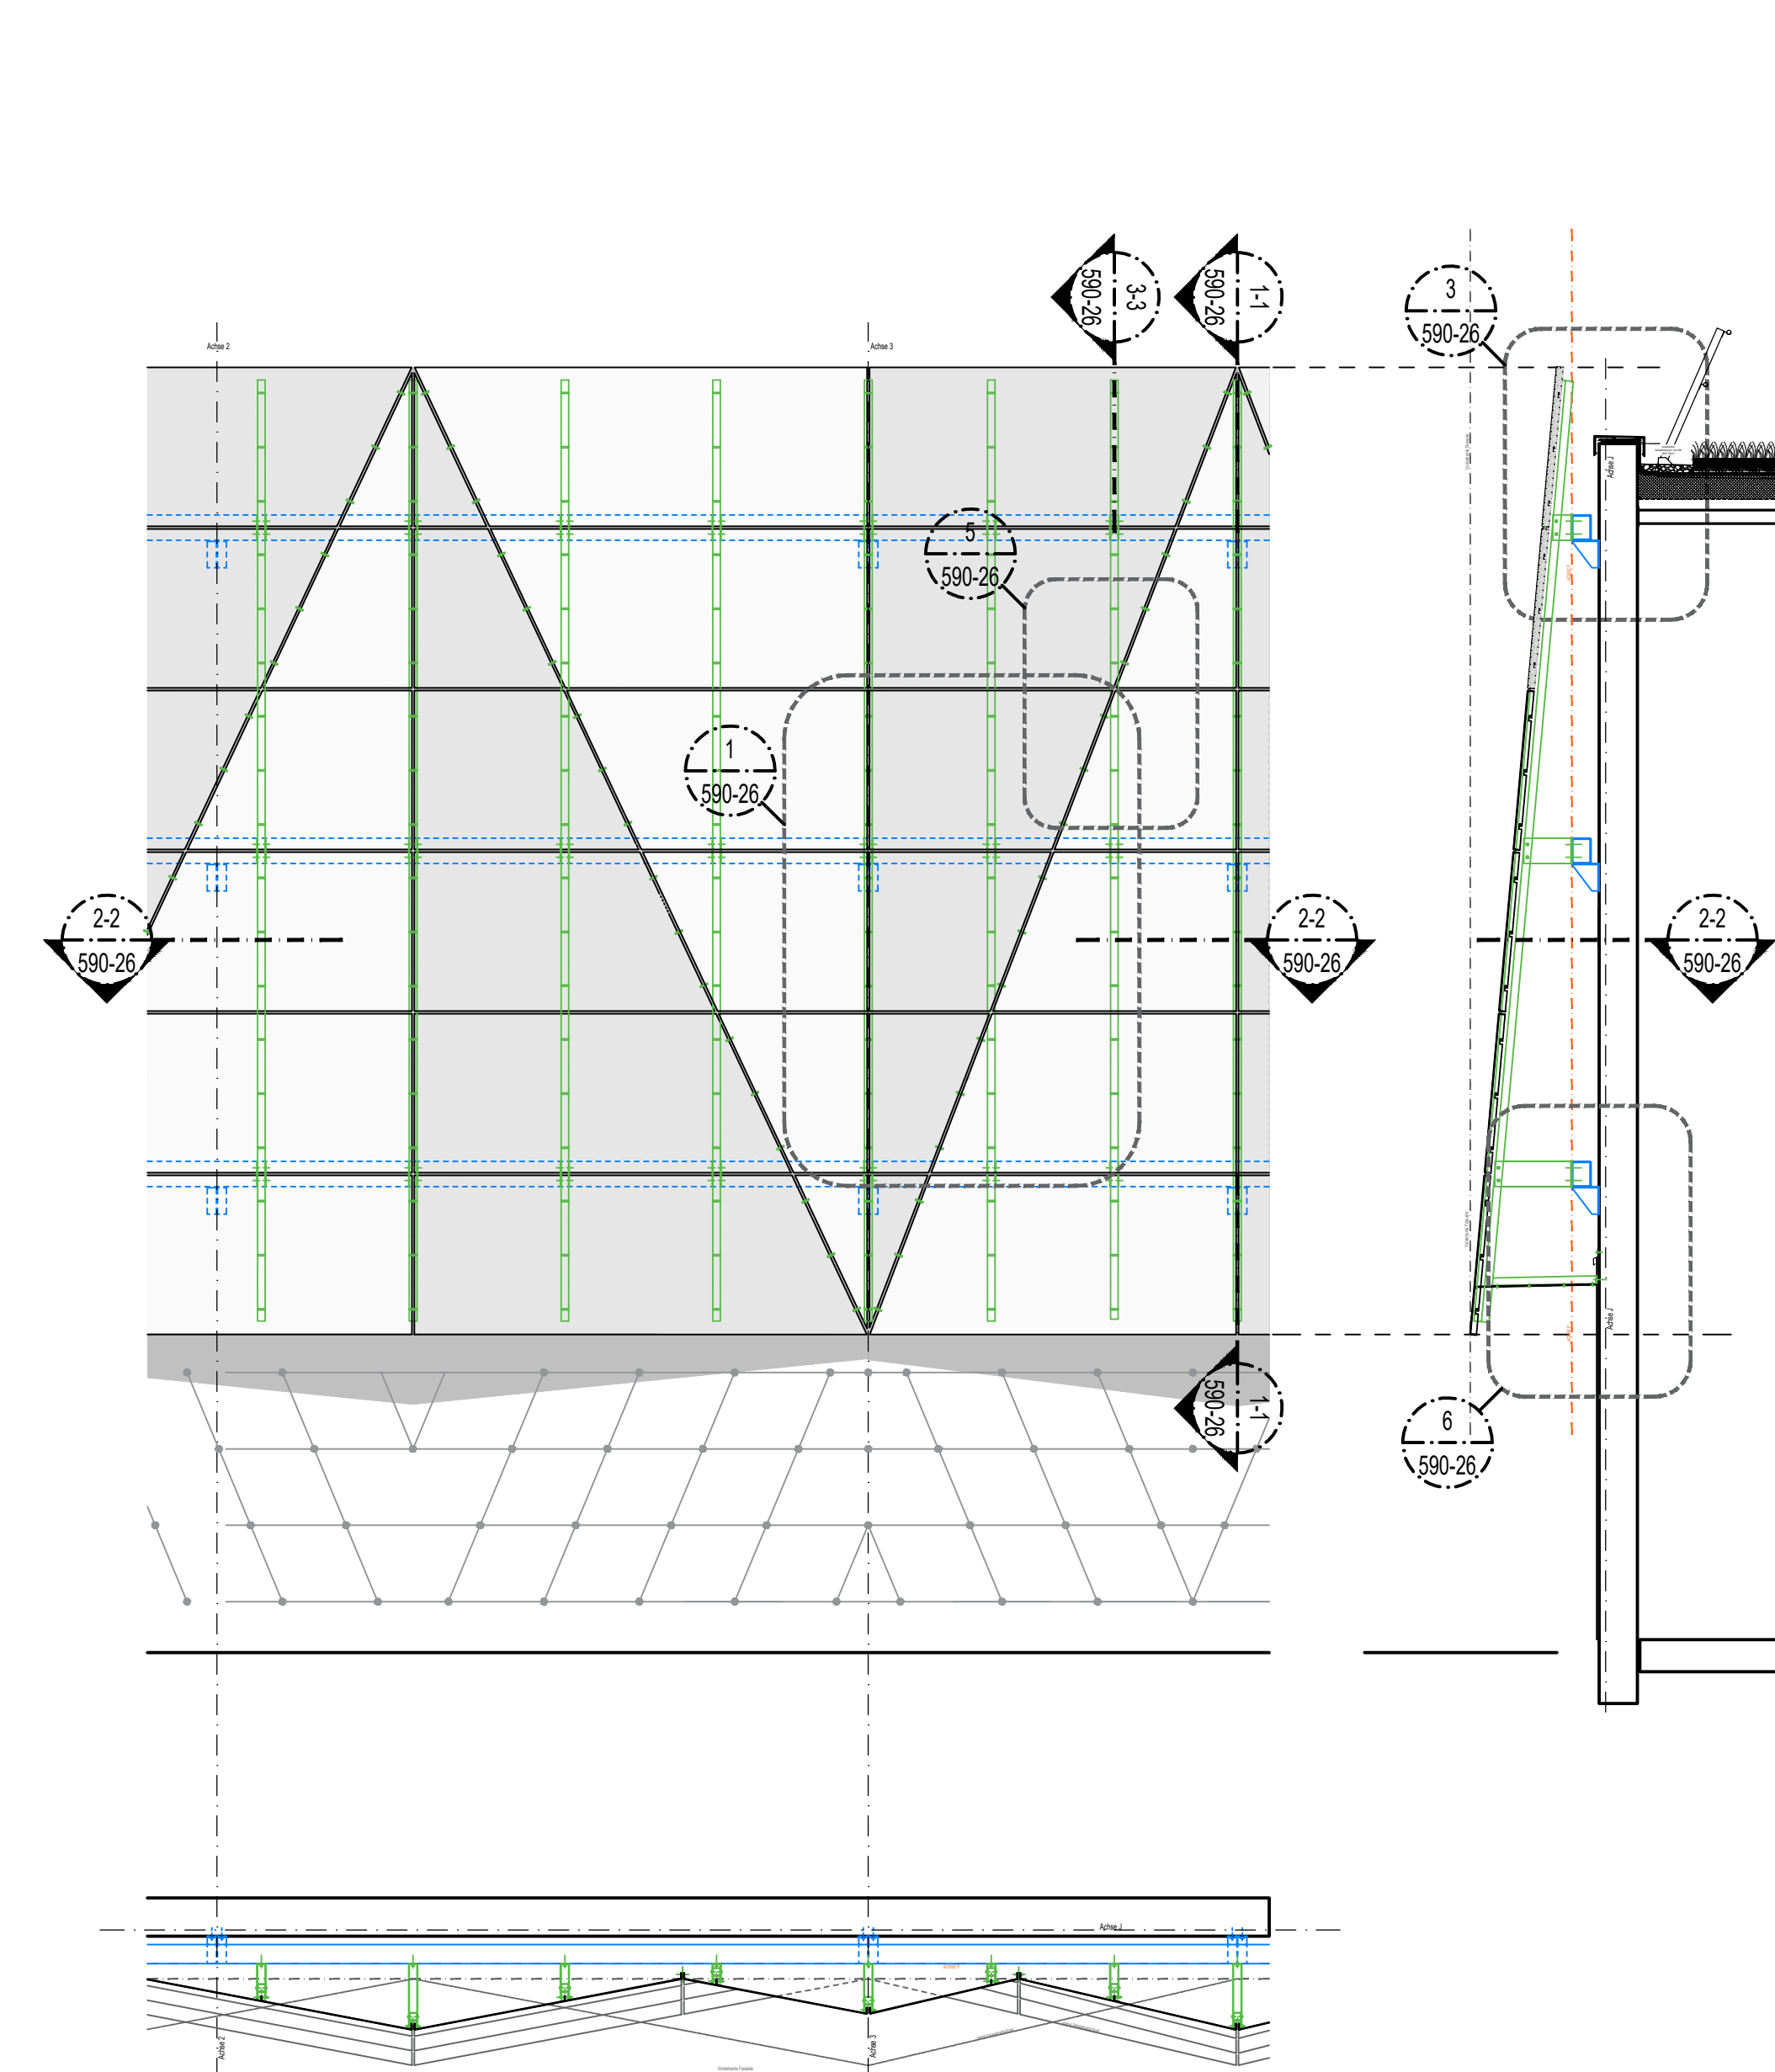


2 Dreitafelprojektion

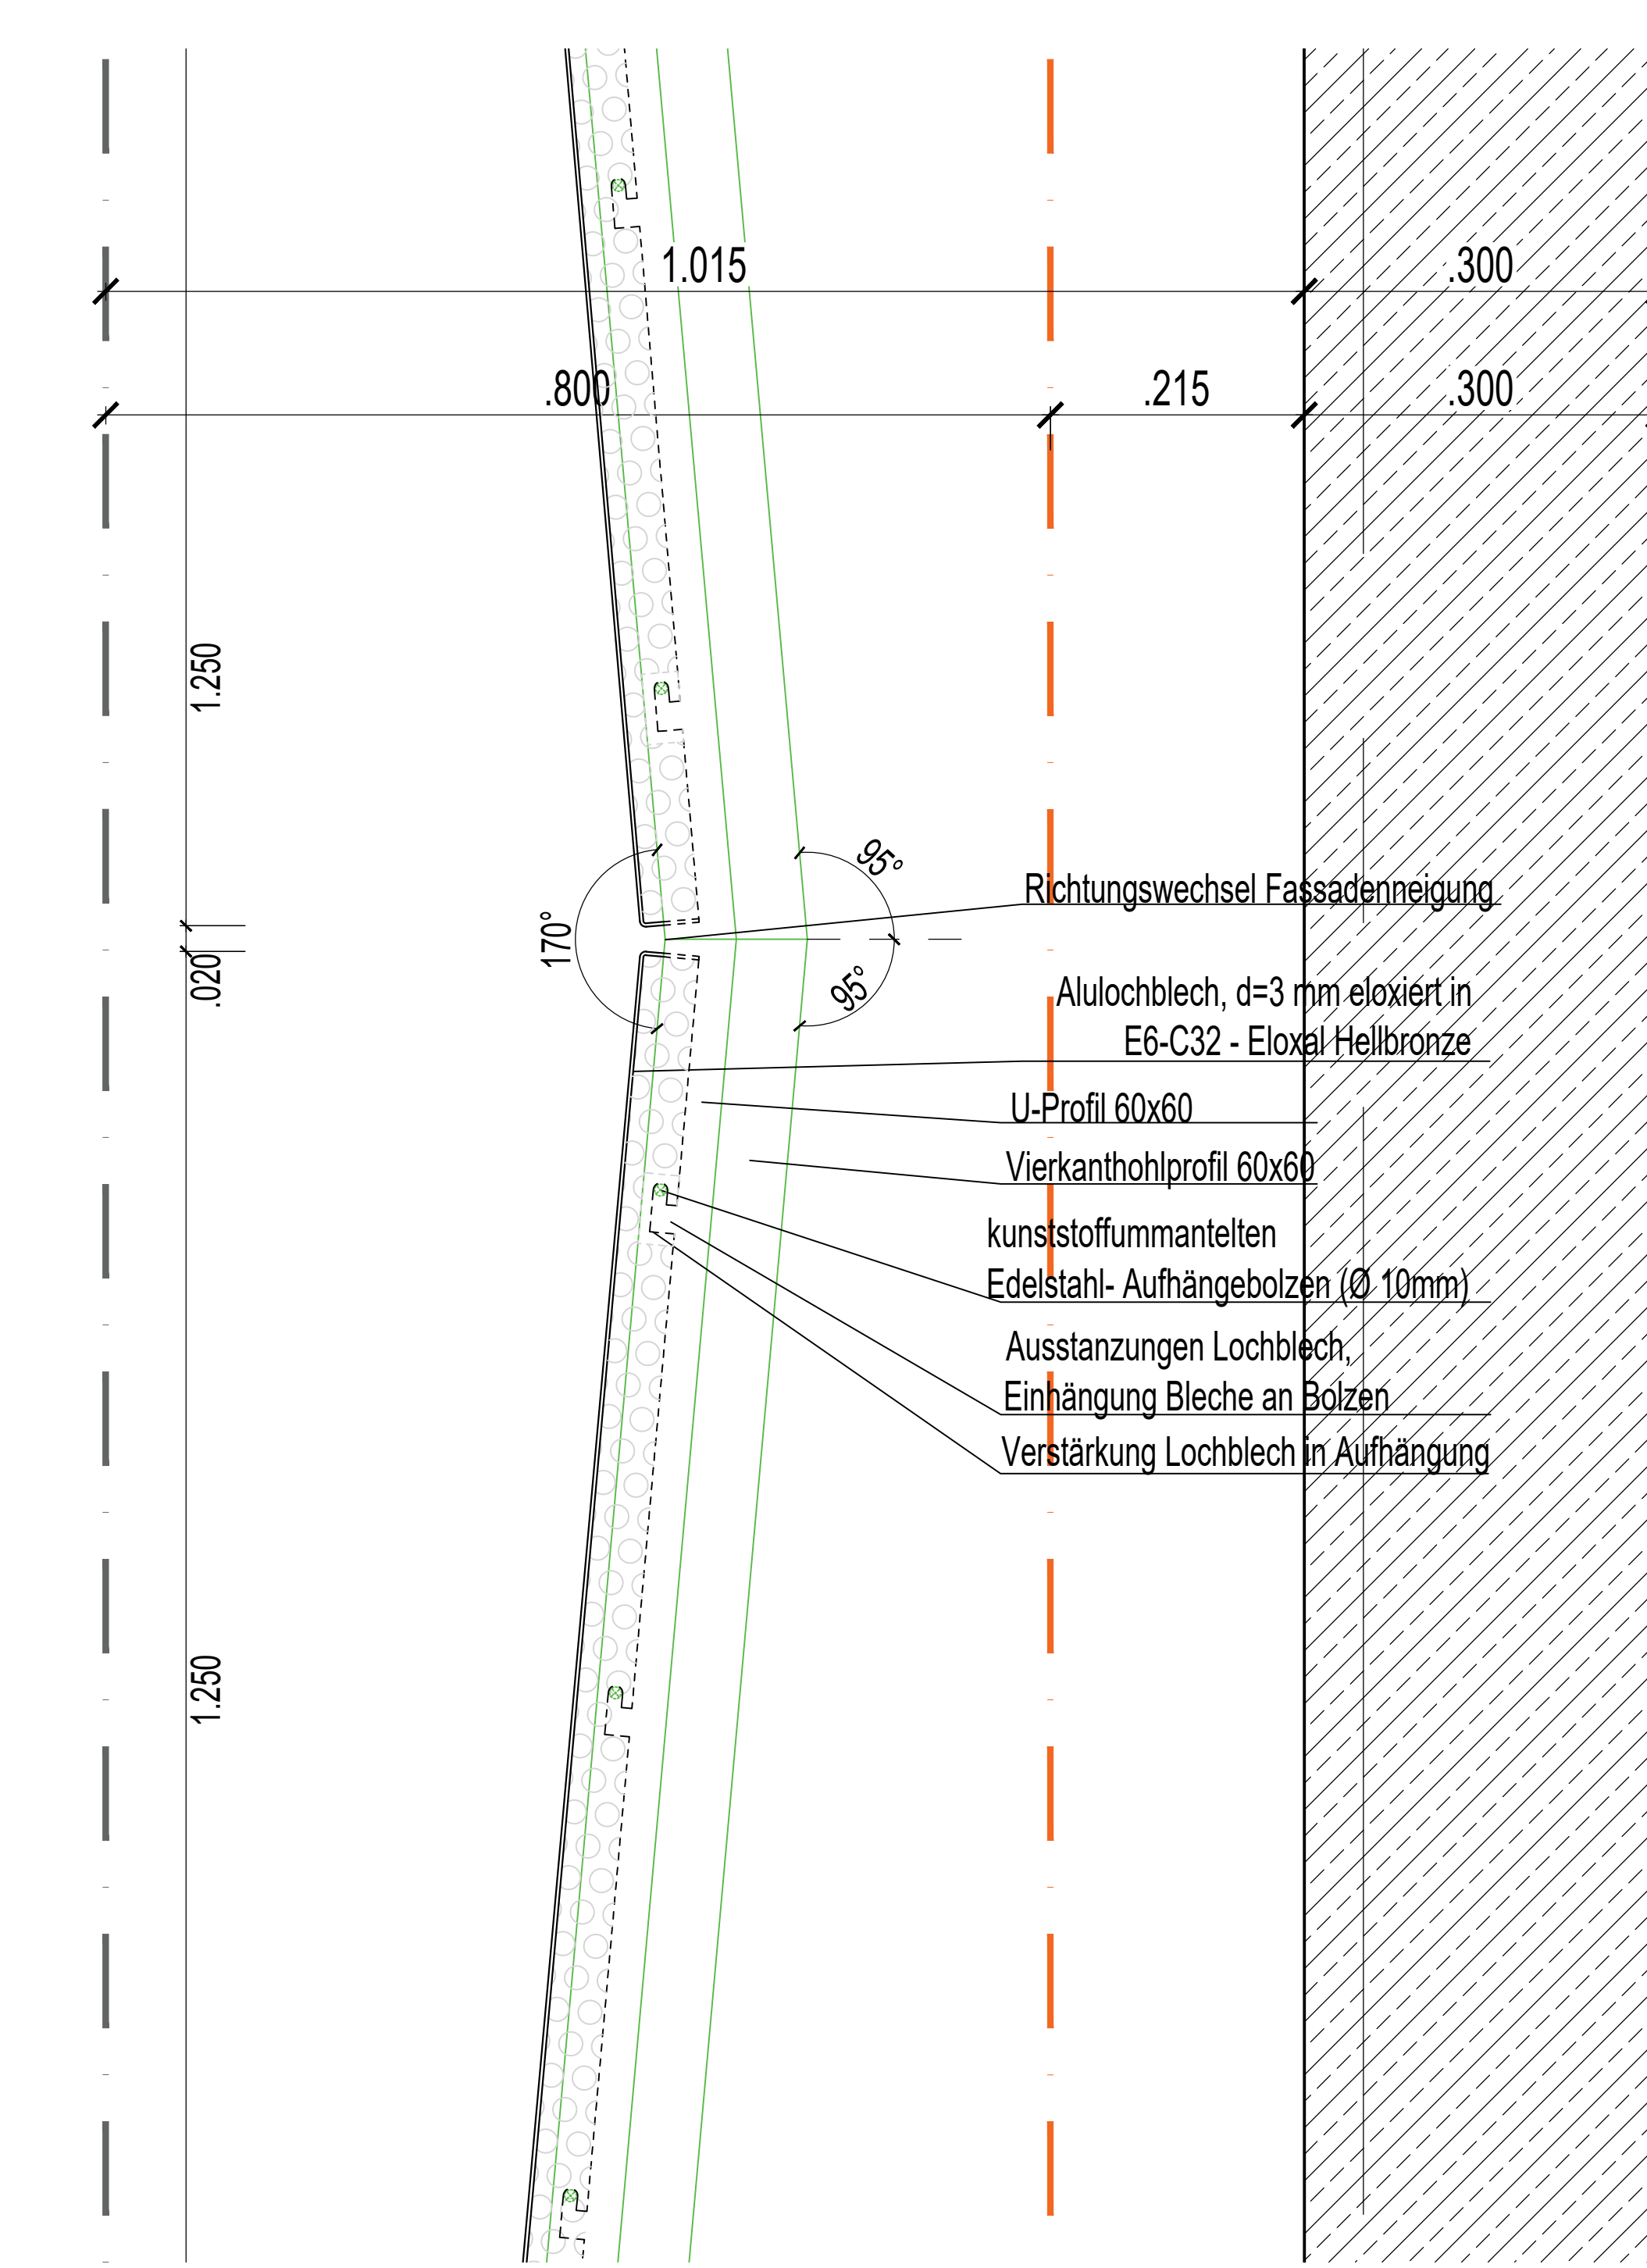

5 Detailschnitt Knickpunkt Unterkonstruktion

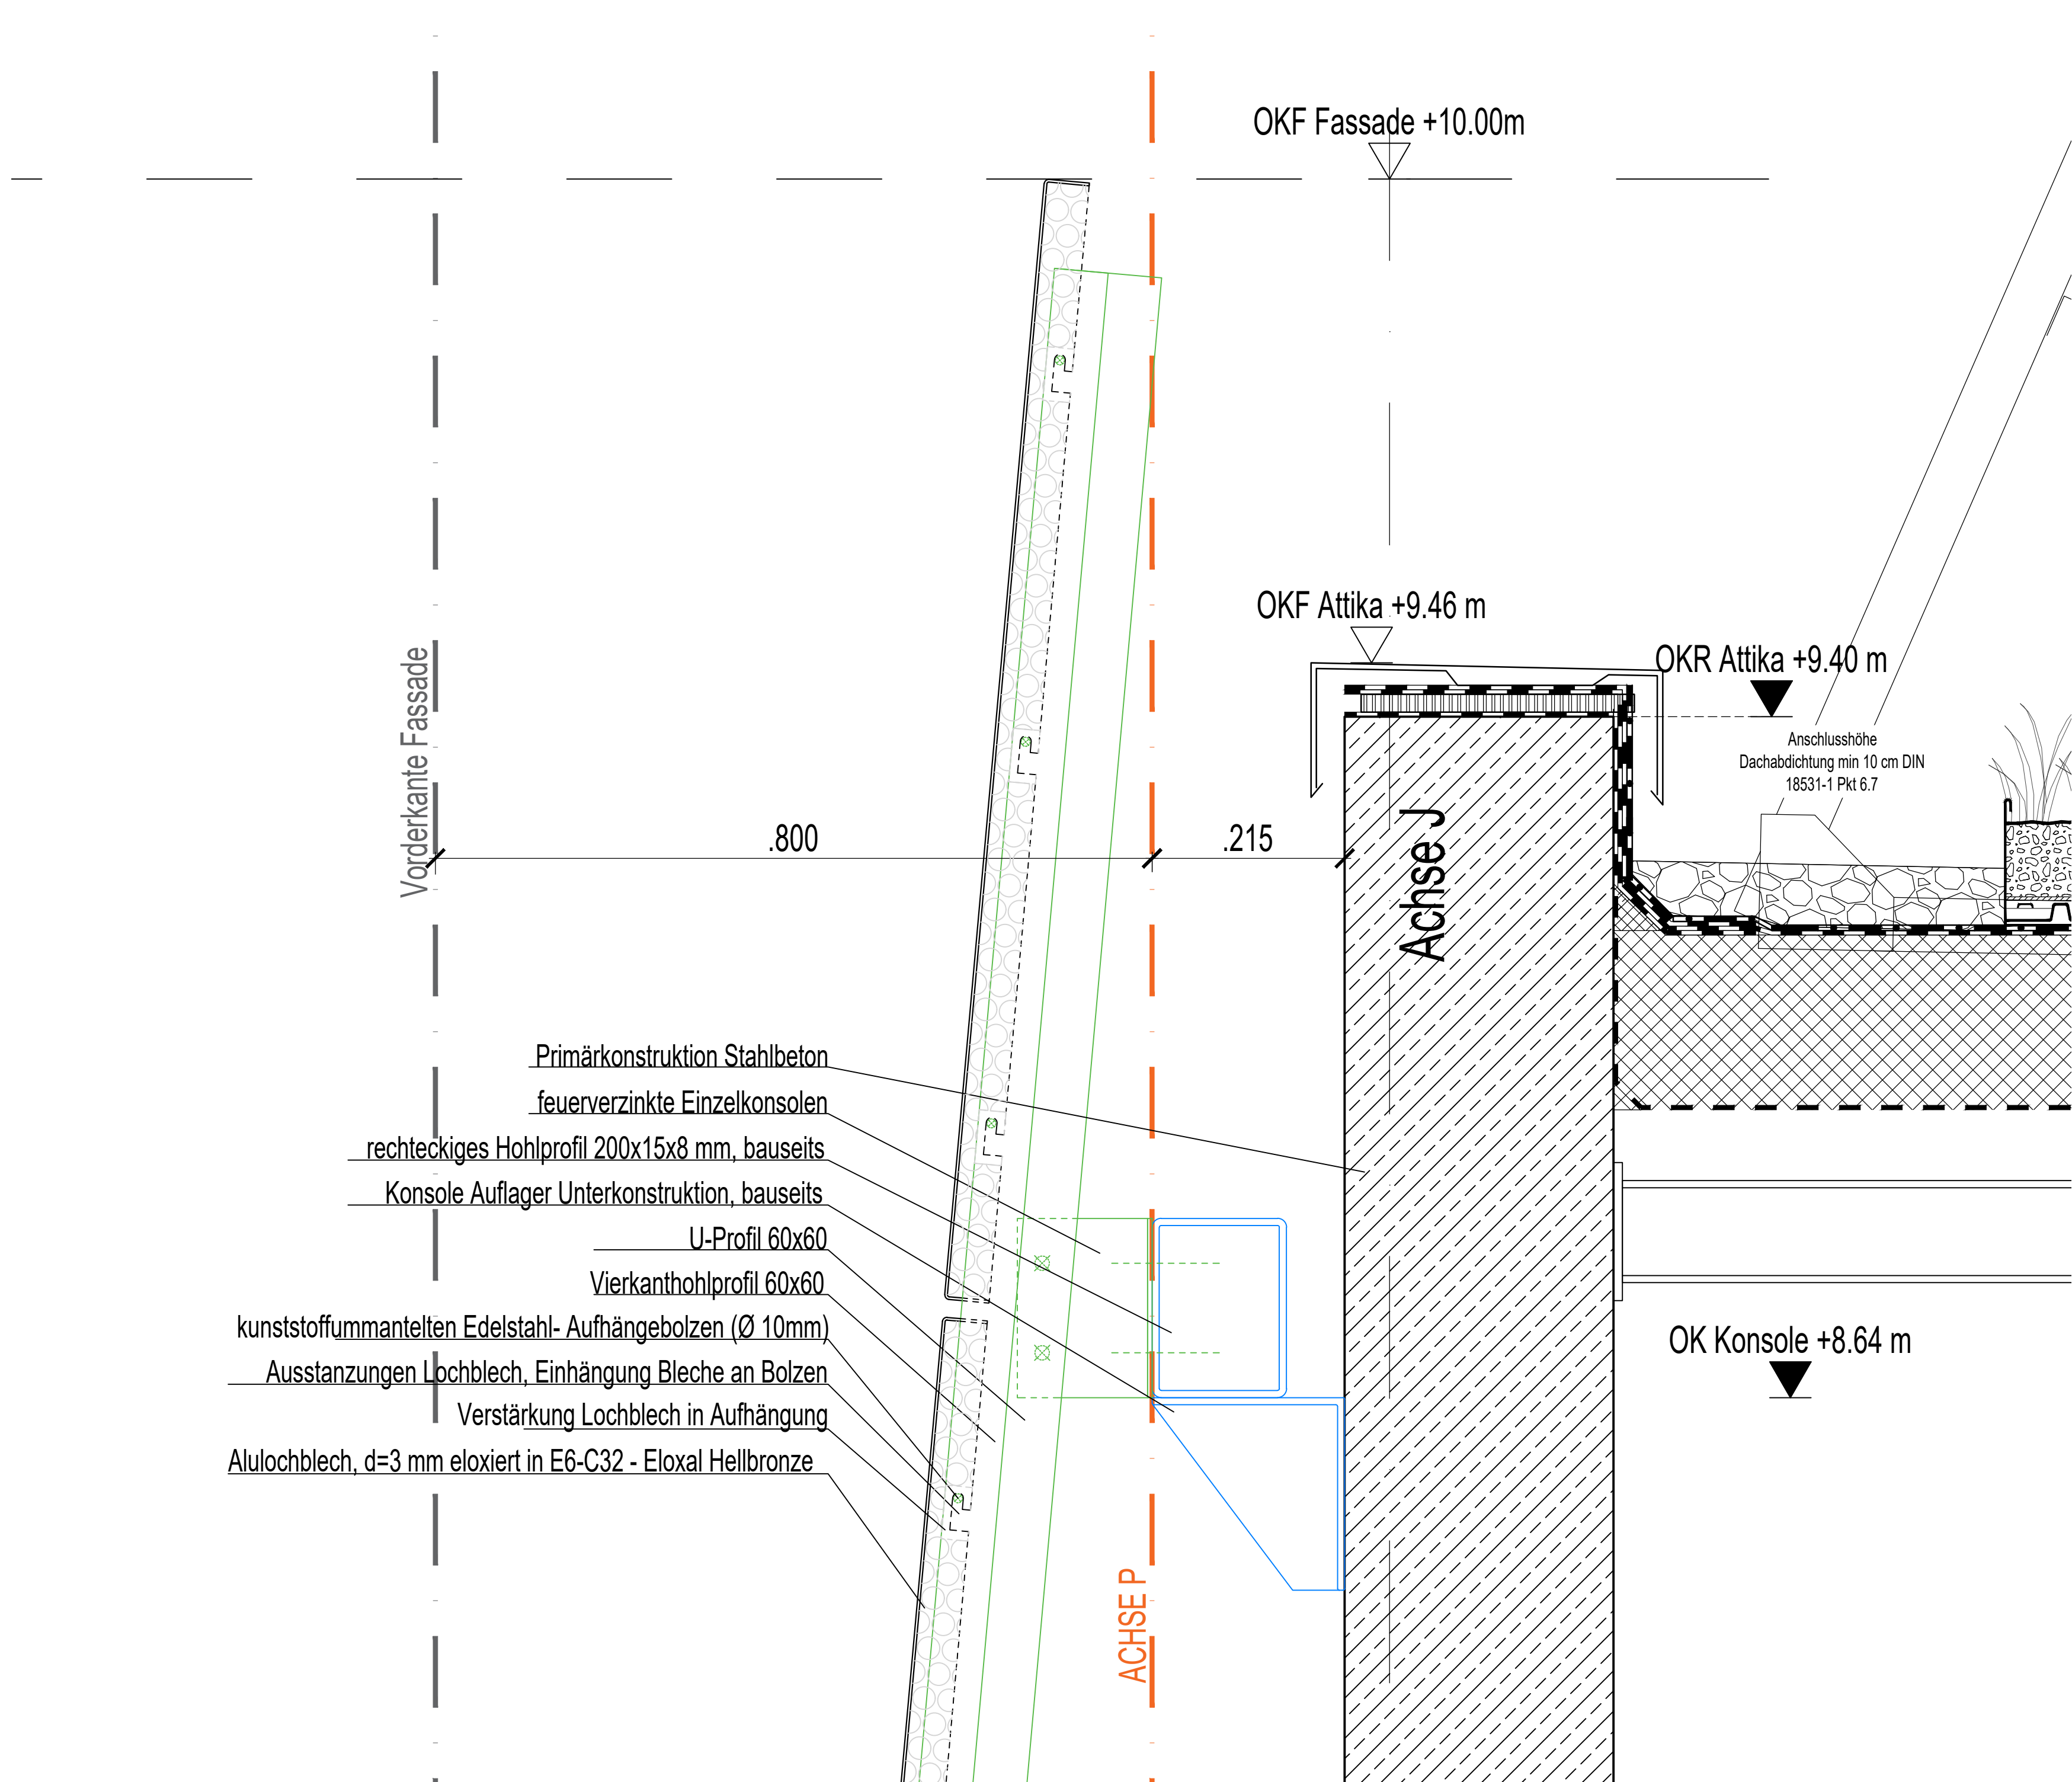

3 Detailschnitt oberer Fassadenabschluss

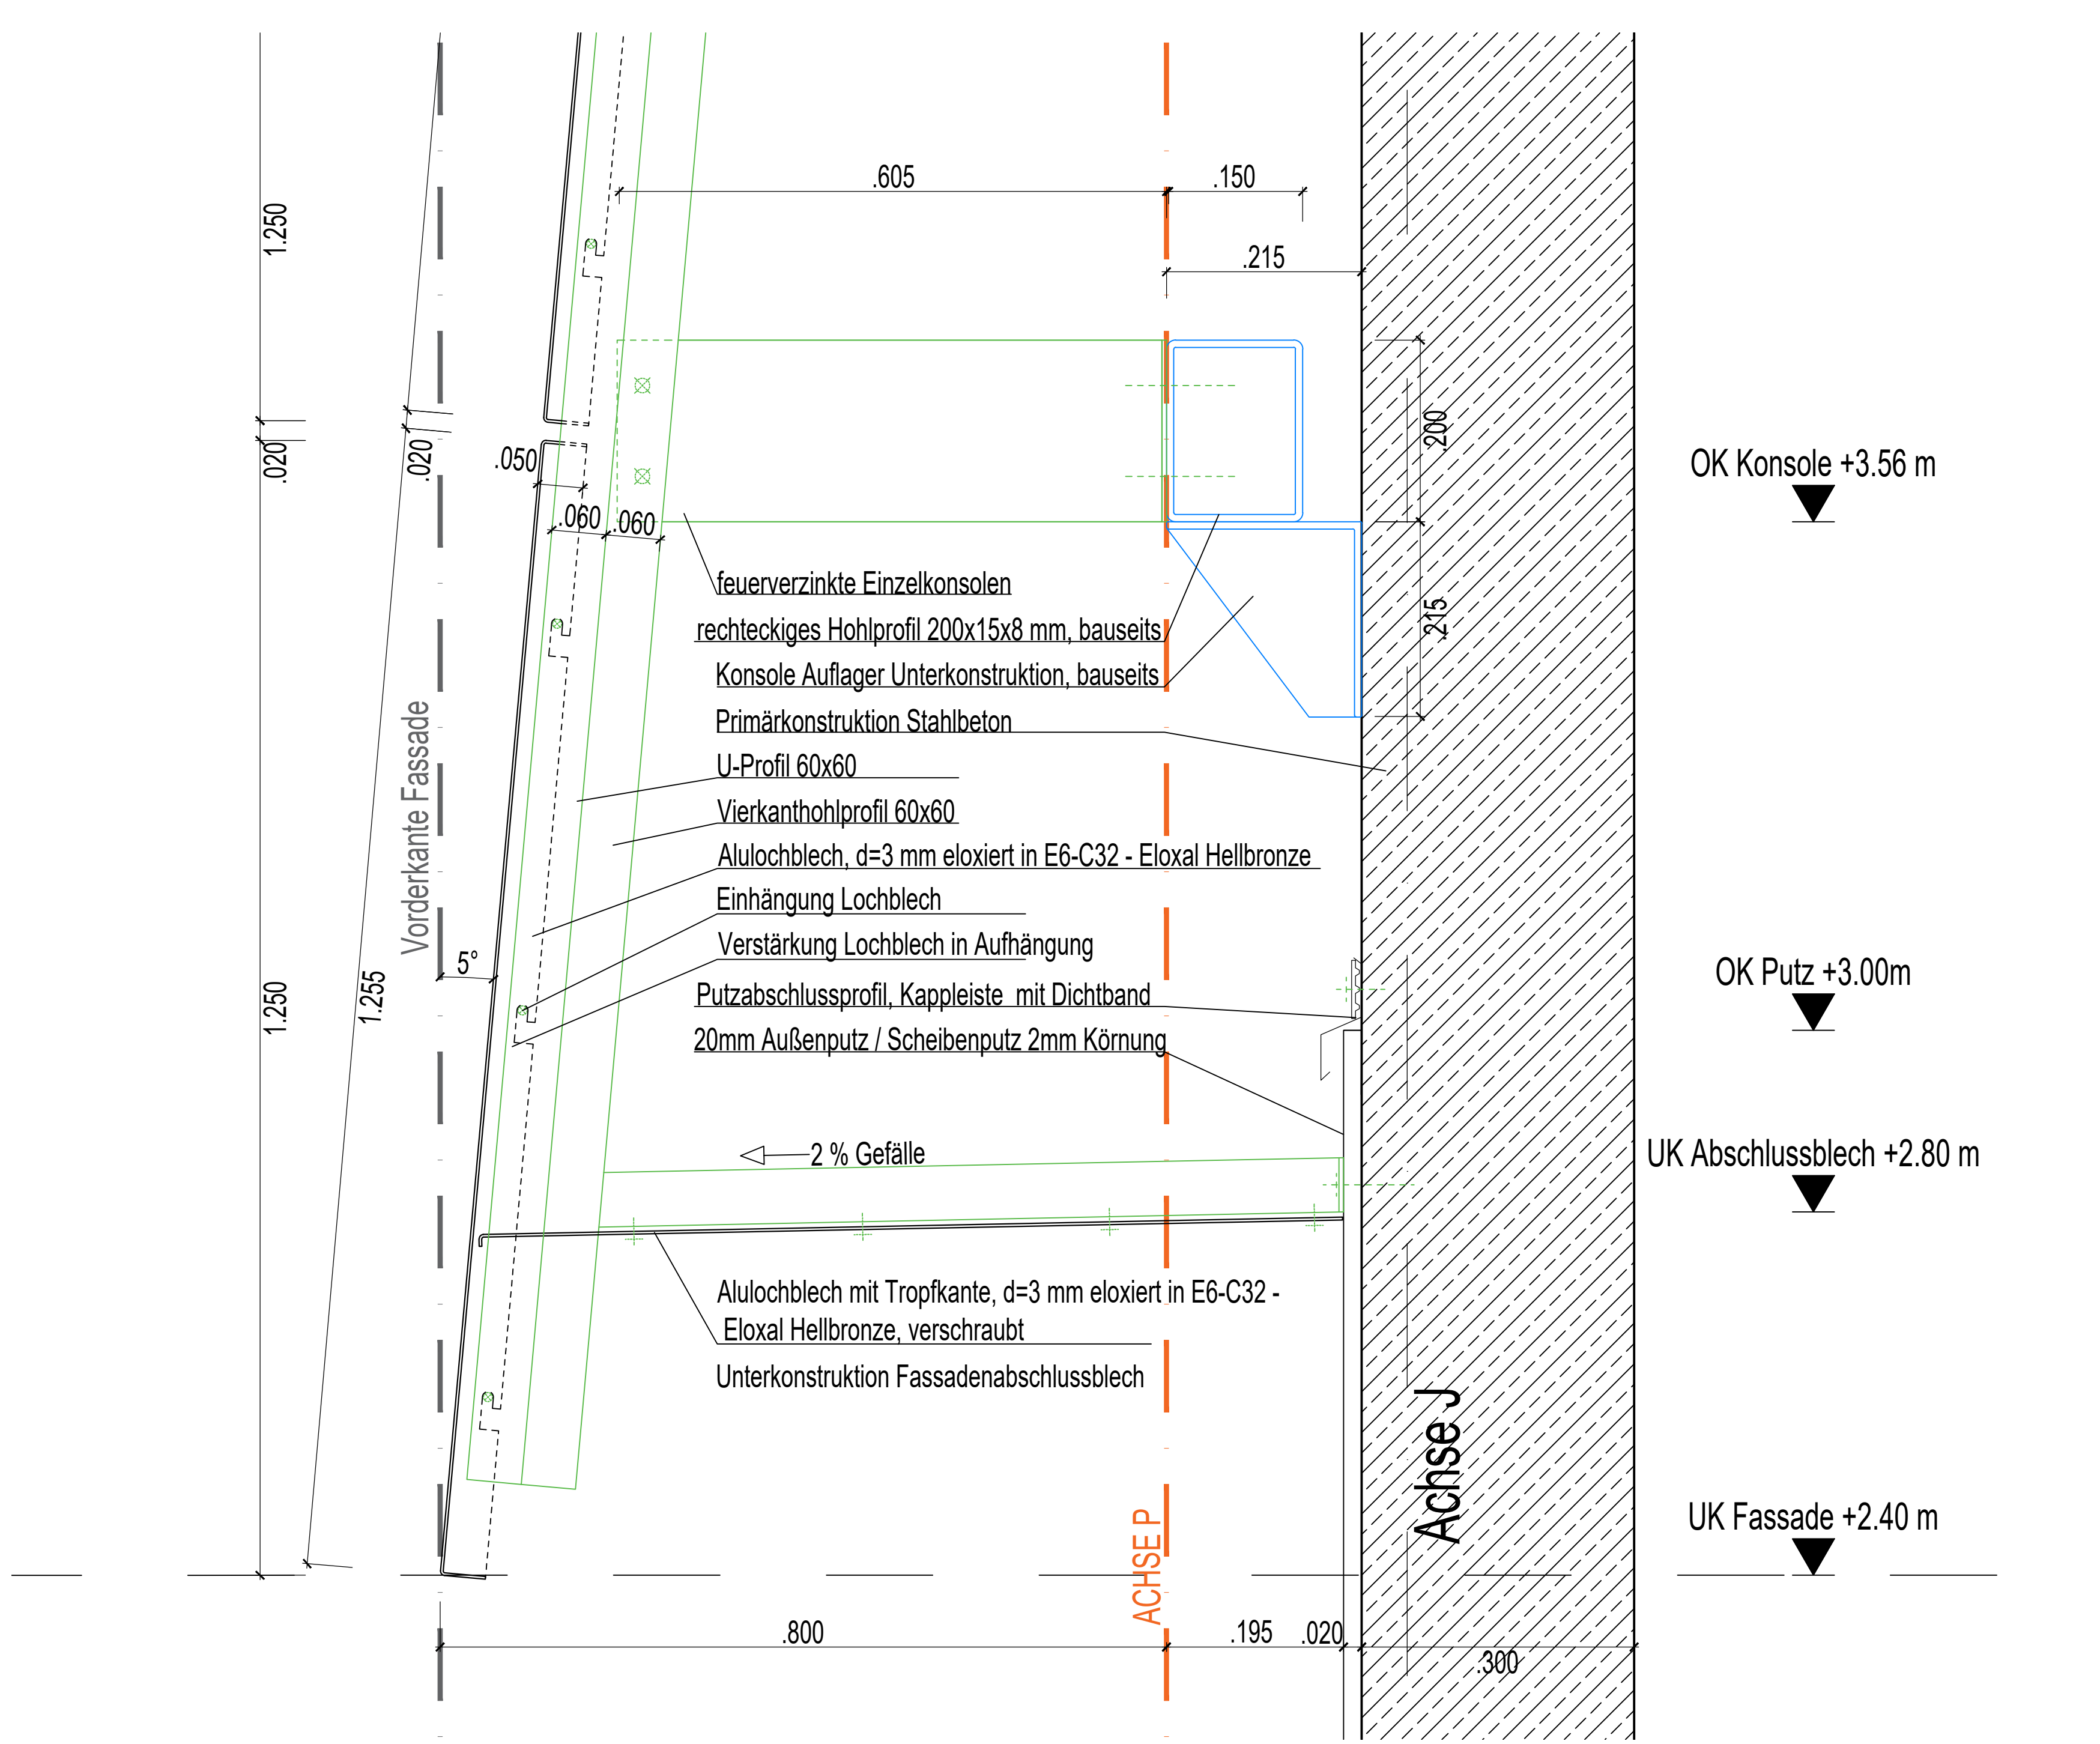

6 Detailschnitt unterer Fassadenabschluss

[illegible]