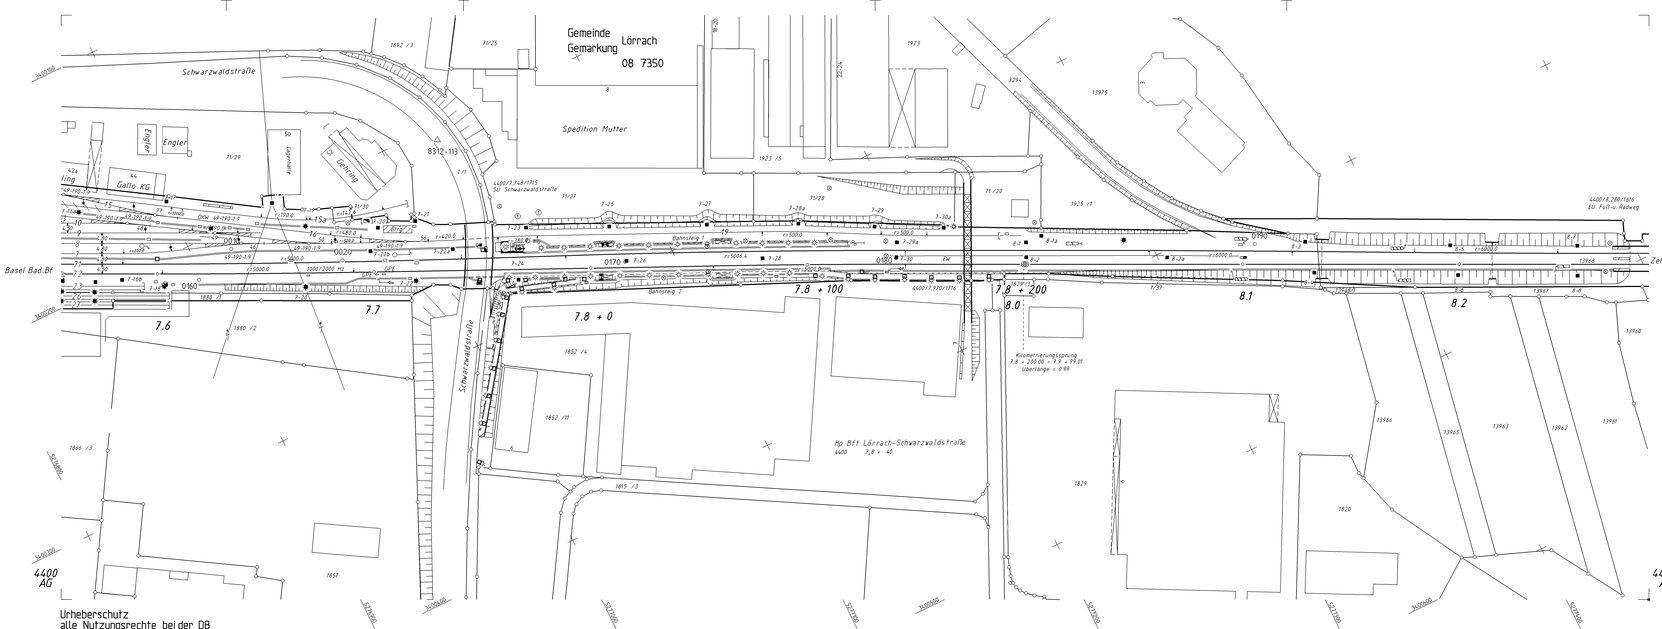

Urheberschutz
alle Nutzungsrechte bei der DB

Hp Lörrach-Schwarzwaldstraße

Barcode {6444005332}				DB NETZE DB NETZ AG Hbf-Str.-u.-Schwarzwaldstrasse 86 76137 Karlsruhe		Ivl 4400 AH	
P	Trafo nach DB.REF	24.08.2010	Wd	Datum	Name	Str 4400 Basel - Zell km 7.5+55 ... km 8.2+88	
O	VN 2007/12	18.02.2010	Gr	Bearb. 01.10.1955	IB Muth		
N	VN 2009/17	05.11.2009	Gr	Gepr. 31.10.1995	Friedmann		
M	Aktual. HP	09.10.2009	gr	Norm 03.2016	5.0.1.5		
L	Aktualisierung	01.01.2008	PRF	Maßstab 1: 1000			
K	GF Fortführung	01.02.2007	Ra			Bf Lörrach Hbf	Blatt 3
J	Aktualisierung	01.01.2007	Vo				3 Bl.
I	VN 2006/16	01.01.2007	Gr				
Zust.	Änderung	Datum	Name	Urspr.		DB-REF	B